


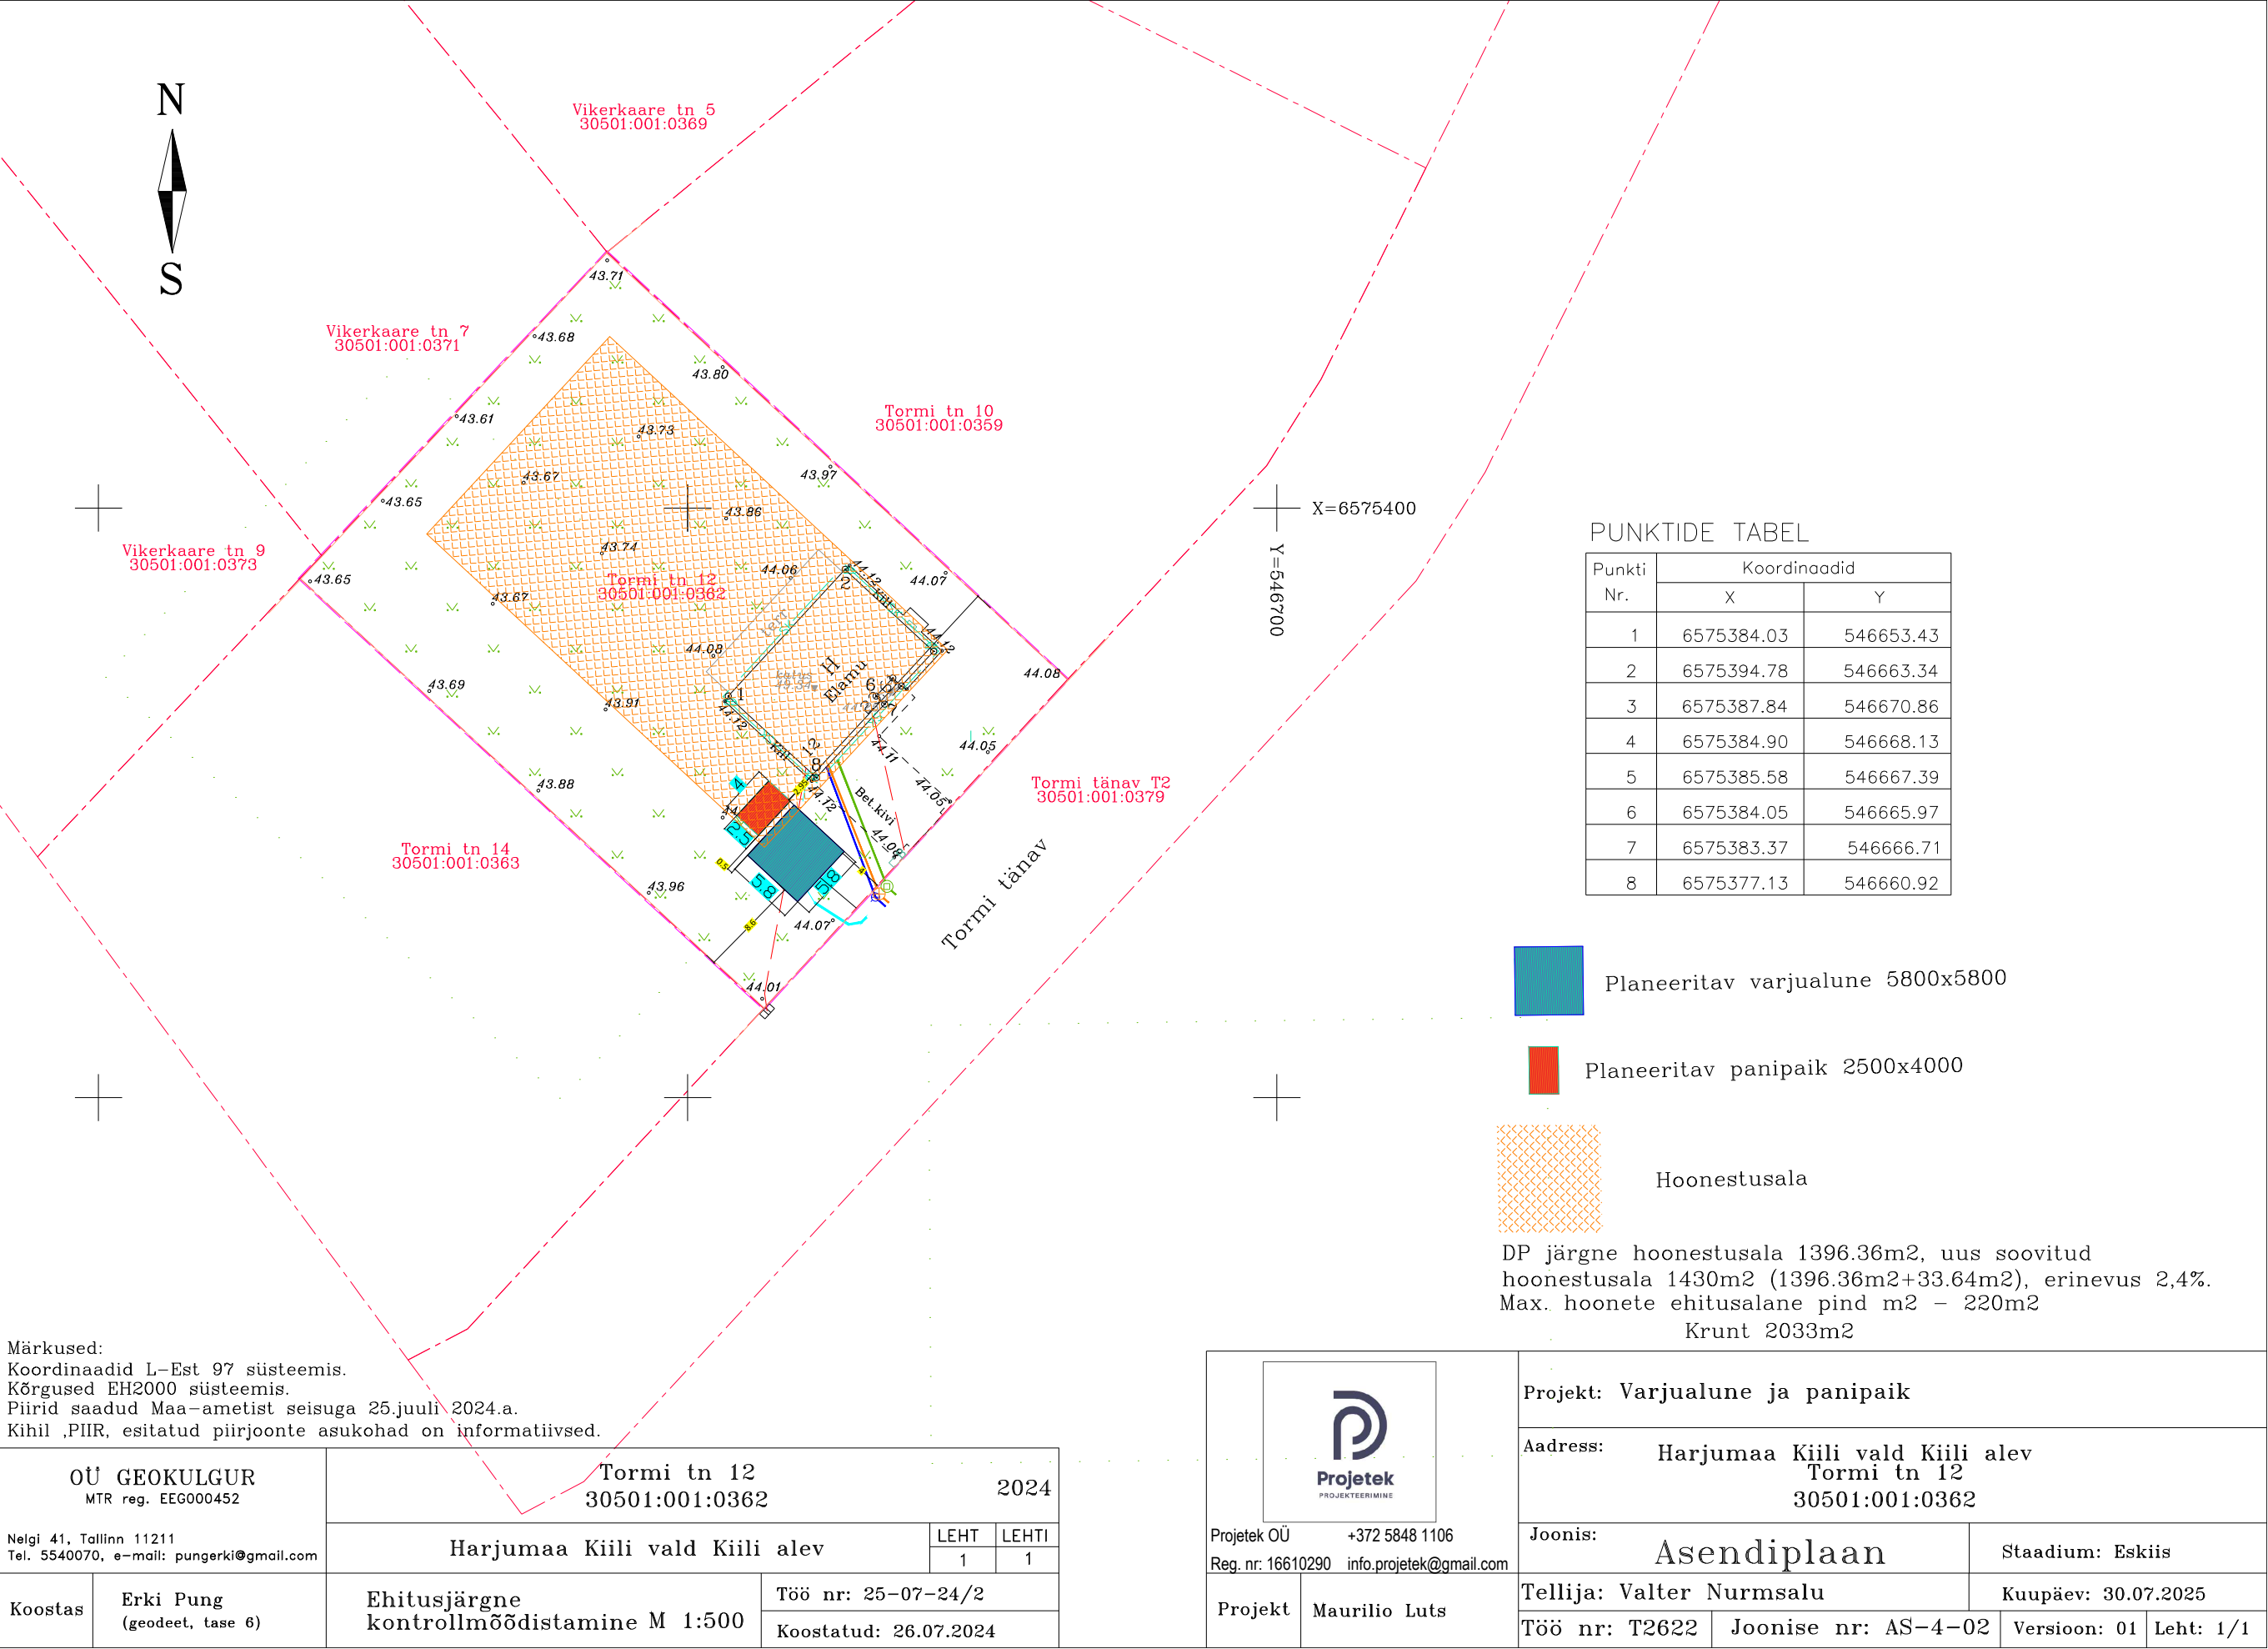

PUNKTIDE TABEL

| Punkti<br>Nr. | Koordinaadid |           |
|---------------|--------------|-----------|
|               | X            | Y         |
| 1             | 6575384.03   | 546653.43 |
| 2             | 6575394.78   | 546663.34 |
| 3             | 6575387.84   | 546670.86 |
| 4             | 6575384.90   | 546668.13 |
| 5             | 6575385.58   | 546667.39 |
| 6             | 6575384.05   | 546665.97 |
| 7             | 6575383.37   | 546666.71 |
| 8             | 6575377.13   | 546660.92 |

- Planeeritav varjualune 5800x5800
- Planeeritav panipaik 2500x4000
- Hoonestusala

DP järgne hoonestusala 1396.36m2, uus soovitud hoonestusala 1430m2 (1396.36m2+33.64m2), erinevus 2,4%.  
Max. hoonete ehitusala pind m2 – 220m2  
Kruut 2033m2

Märkused:  
Koordinaadid L-Est 97 süsteemis.  
Kõrgused EH2000 süsteemis.  
Piiirid saadud Maa-ametist seisuga 25.juuli 2024.a.  
Kihil ,PIIR, esitatud piirjoonte asukohad on informatiivsed.

|                                                                     |                                |                                              |  |                                             |            |
|---------------------------------------------------------------------|--------------------------------|----------------------------------------------|--|---------------------------------------------|------------|
| OÜ GEOKULGUR<br>MTR reg. EEG000452                                  |                                | Tormi tn 12<br>30501:001:0362                |  | 2024                                        |            |
| Nelgi 41, Tallinn 11211<br>Tel. 5540070, e-mail: pungerki@gmail.com |                                | Harjumaa Kiili vald Kiili alev               |  | LEHT<br>1                                   | LEHTI<br>1 |
| Koostas                                                             | Erki Pung<br>(geodeet, tase 6) | Ehitusjärgne<br>kontrollmõõdistamine M 1:500 |  | Töö nr: 25-07-24/2<br>Koostatud: 26.07.2024 |            |

|   |  |                                                                         |              |                 |  |
|---|--|-------------------------------------------------------------------------|--------------|-----------------|--|
| <div><div></div><div>Projetek<br/>PROJEKTEERIMINE</div></div> <div>Projetek OÜ +372 5848 1106<br/>Reg. nr. 16610290 info.projetek@gmail.com</div> |  | Projekt: Varjualune ja panipaik                                         |              |                 |  |
|   |  | Adress: Harjumaa Kiili vald Kiili alev<br>Tormi tn 12<br>30501:001:0362 |              |                 |  |
| Projekt Maurilio Luts   |  | Joonis: Asendiplaan                                                     |              | Stadium: Eskiis |  |
| Tellija: Valter Nurmsalu   |  | Kuupäev: 30.07.2025                                                     |              |                 |  |
| Töö nr: T2622   |  | Joonise nr: AS-4-02                                                     | Versioon: 01 | Leht: 1/1       |  |