


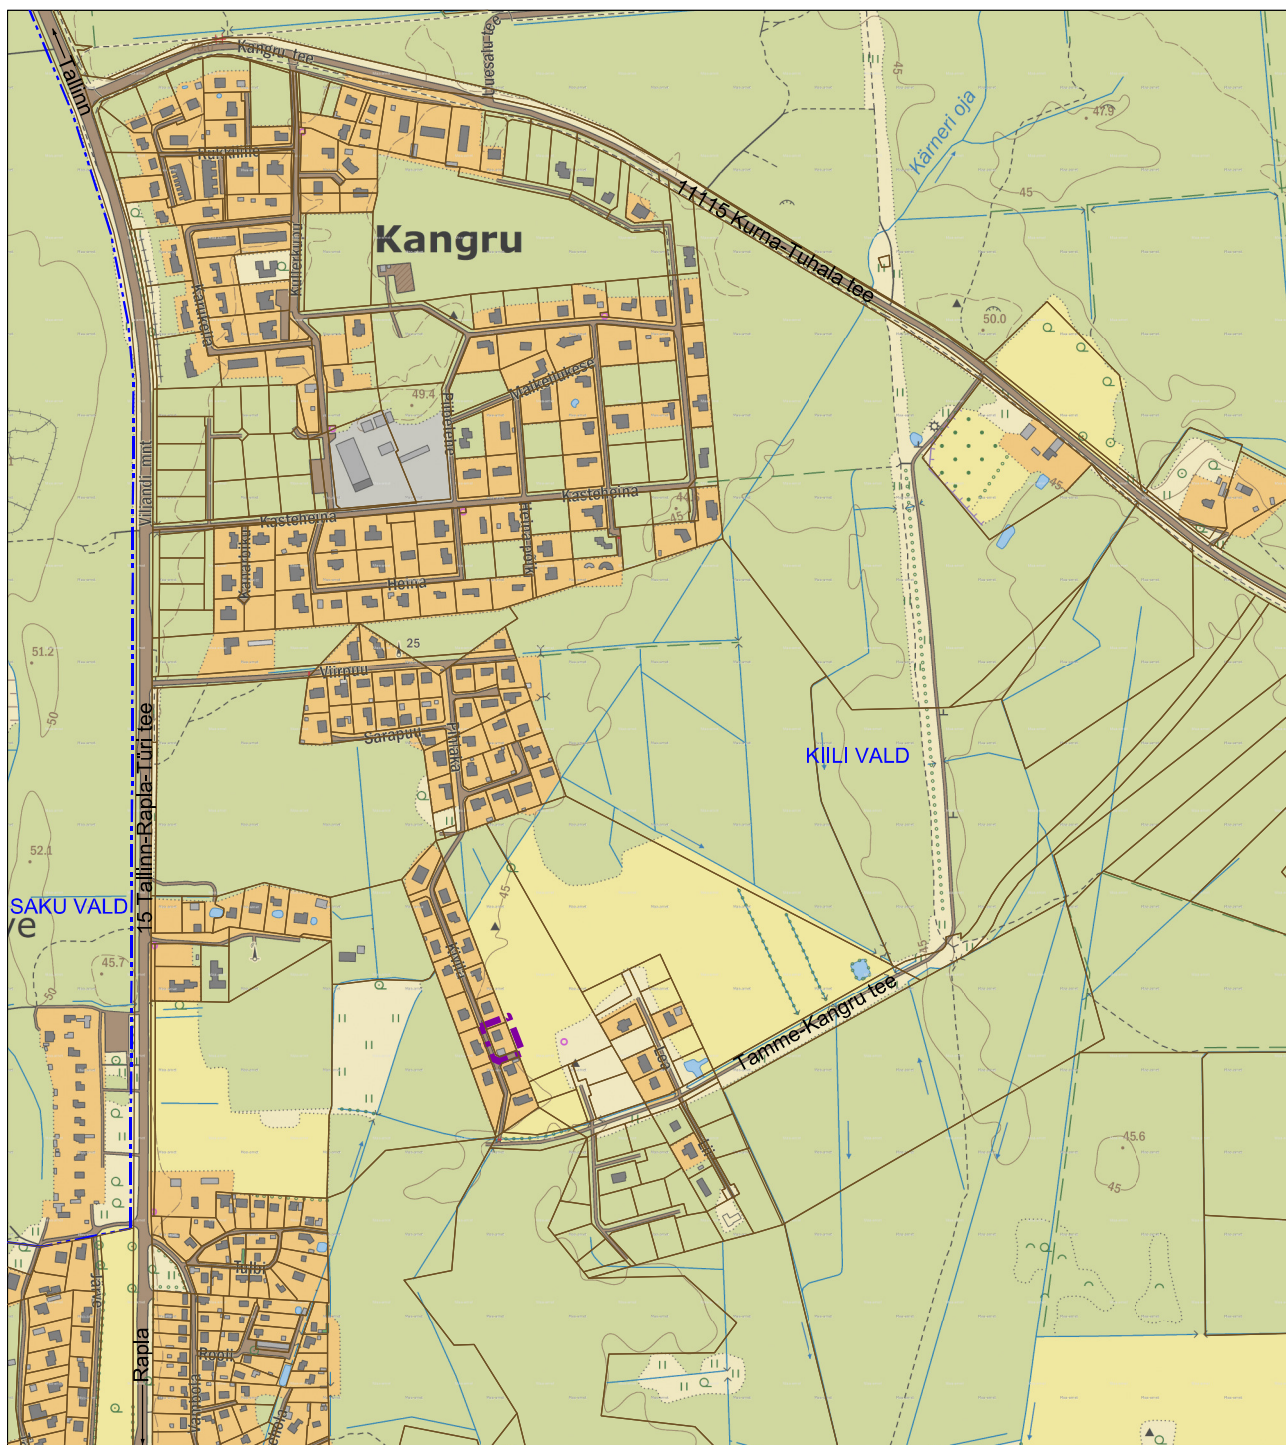

- detailplaneeringu ala piir
- katastriüksuse piir
- valla piir

HIRUNDO OÜ

Sõpruse pst 218-13 Tallinn 13416 Reg.nr: 11220970
GSM +372 5203279 e-post: taimi.kirs@gmail.com

Tellija:
GRETE ABI

Projekt: Harjumaa Kiili vald Kangru alevik
KIVILA TN 11 DETAILPLANEERING

Planeerija
TAIMI KIRS

Joonis: **SITUATSIOONI PLAAN**
Joonise nr: 1
Mõõtkava: 1:10 000
Kuupäev: 19.01.2018.a
Töö nr: HDP-01/2017