

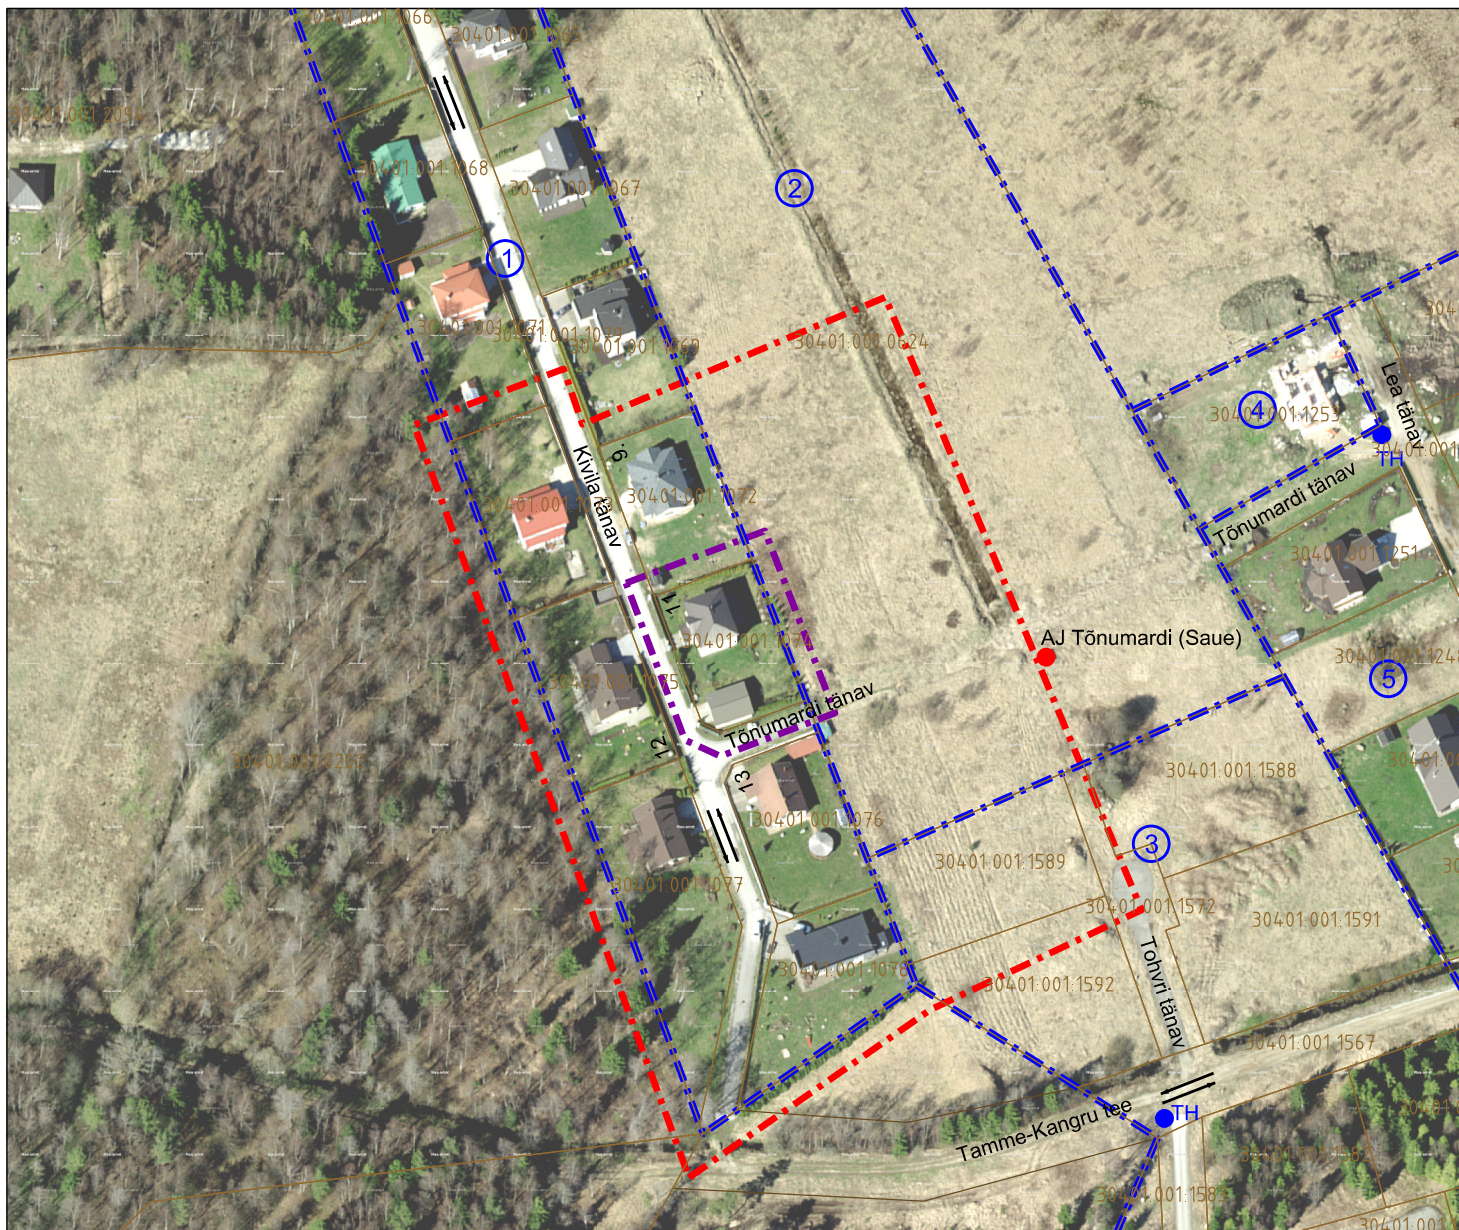


Foto Kivila tn 13 hoonest



Foto Kivila tn 11 hoonetest



Foto Kivila tn 9 hoonest



Foto Kivila tn 12 hoonest

TINGMÄRID:

- detailplaneeringu ala
- kontaktvööndi ala
- kehtestatud, heaks kiidetud dp alad
- katastriüksuse piir
- autoliikluse sõidusuunad
- TH olemasolevad tuletõrjehüdrandid

JOONIS ON KEHTIV AINULT KOOS SELETUSKIRJAGA

HIRUNDO OÜ

Sõpruse pst 218-13 Tallinn 13416 Reg.nr: 11220970
GSM +372 5203279 e-post: daims@hot.ee

Tellija:
GRETE ABI

Projekt: Harjumaa Rae vald Kangru alevik

KIVILA TN 11 DETAILPLANEERING

Planeerija:
TAIMI KIRS

Joonis: KONTAKTVÖÖNDI PLAAN
Joonise nr: 2
Mõõtkava: 1:2000
Kuupäev: 07.01.2017 a.
Töö nr: HDP-01/2017

- ① Kivila II mü. dp, kehtestatud 09.11.2004 otsus nr 57
- ② Tõnumardi II mü.dp, vastvõtmine 24.10.2006 korraldus 584
- ③ Tohvri mü. dp, kehtestatud 10.05.2006 otsus nr 28
- ④ Lea tn 9 kinnistu dp, kehtestatud 16.04.2015 otsus nr 18
- ⑤ Suurekivi dp, kehtestatud 13.09.2005 otsus nr 50