


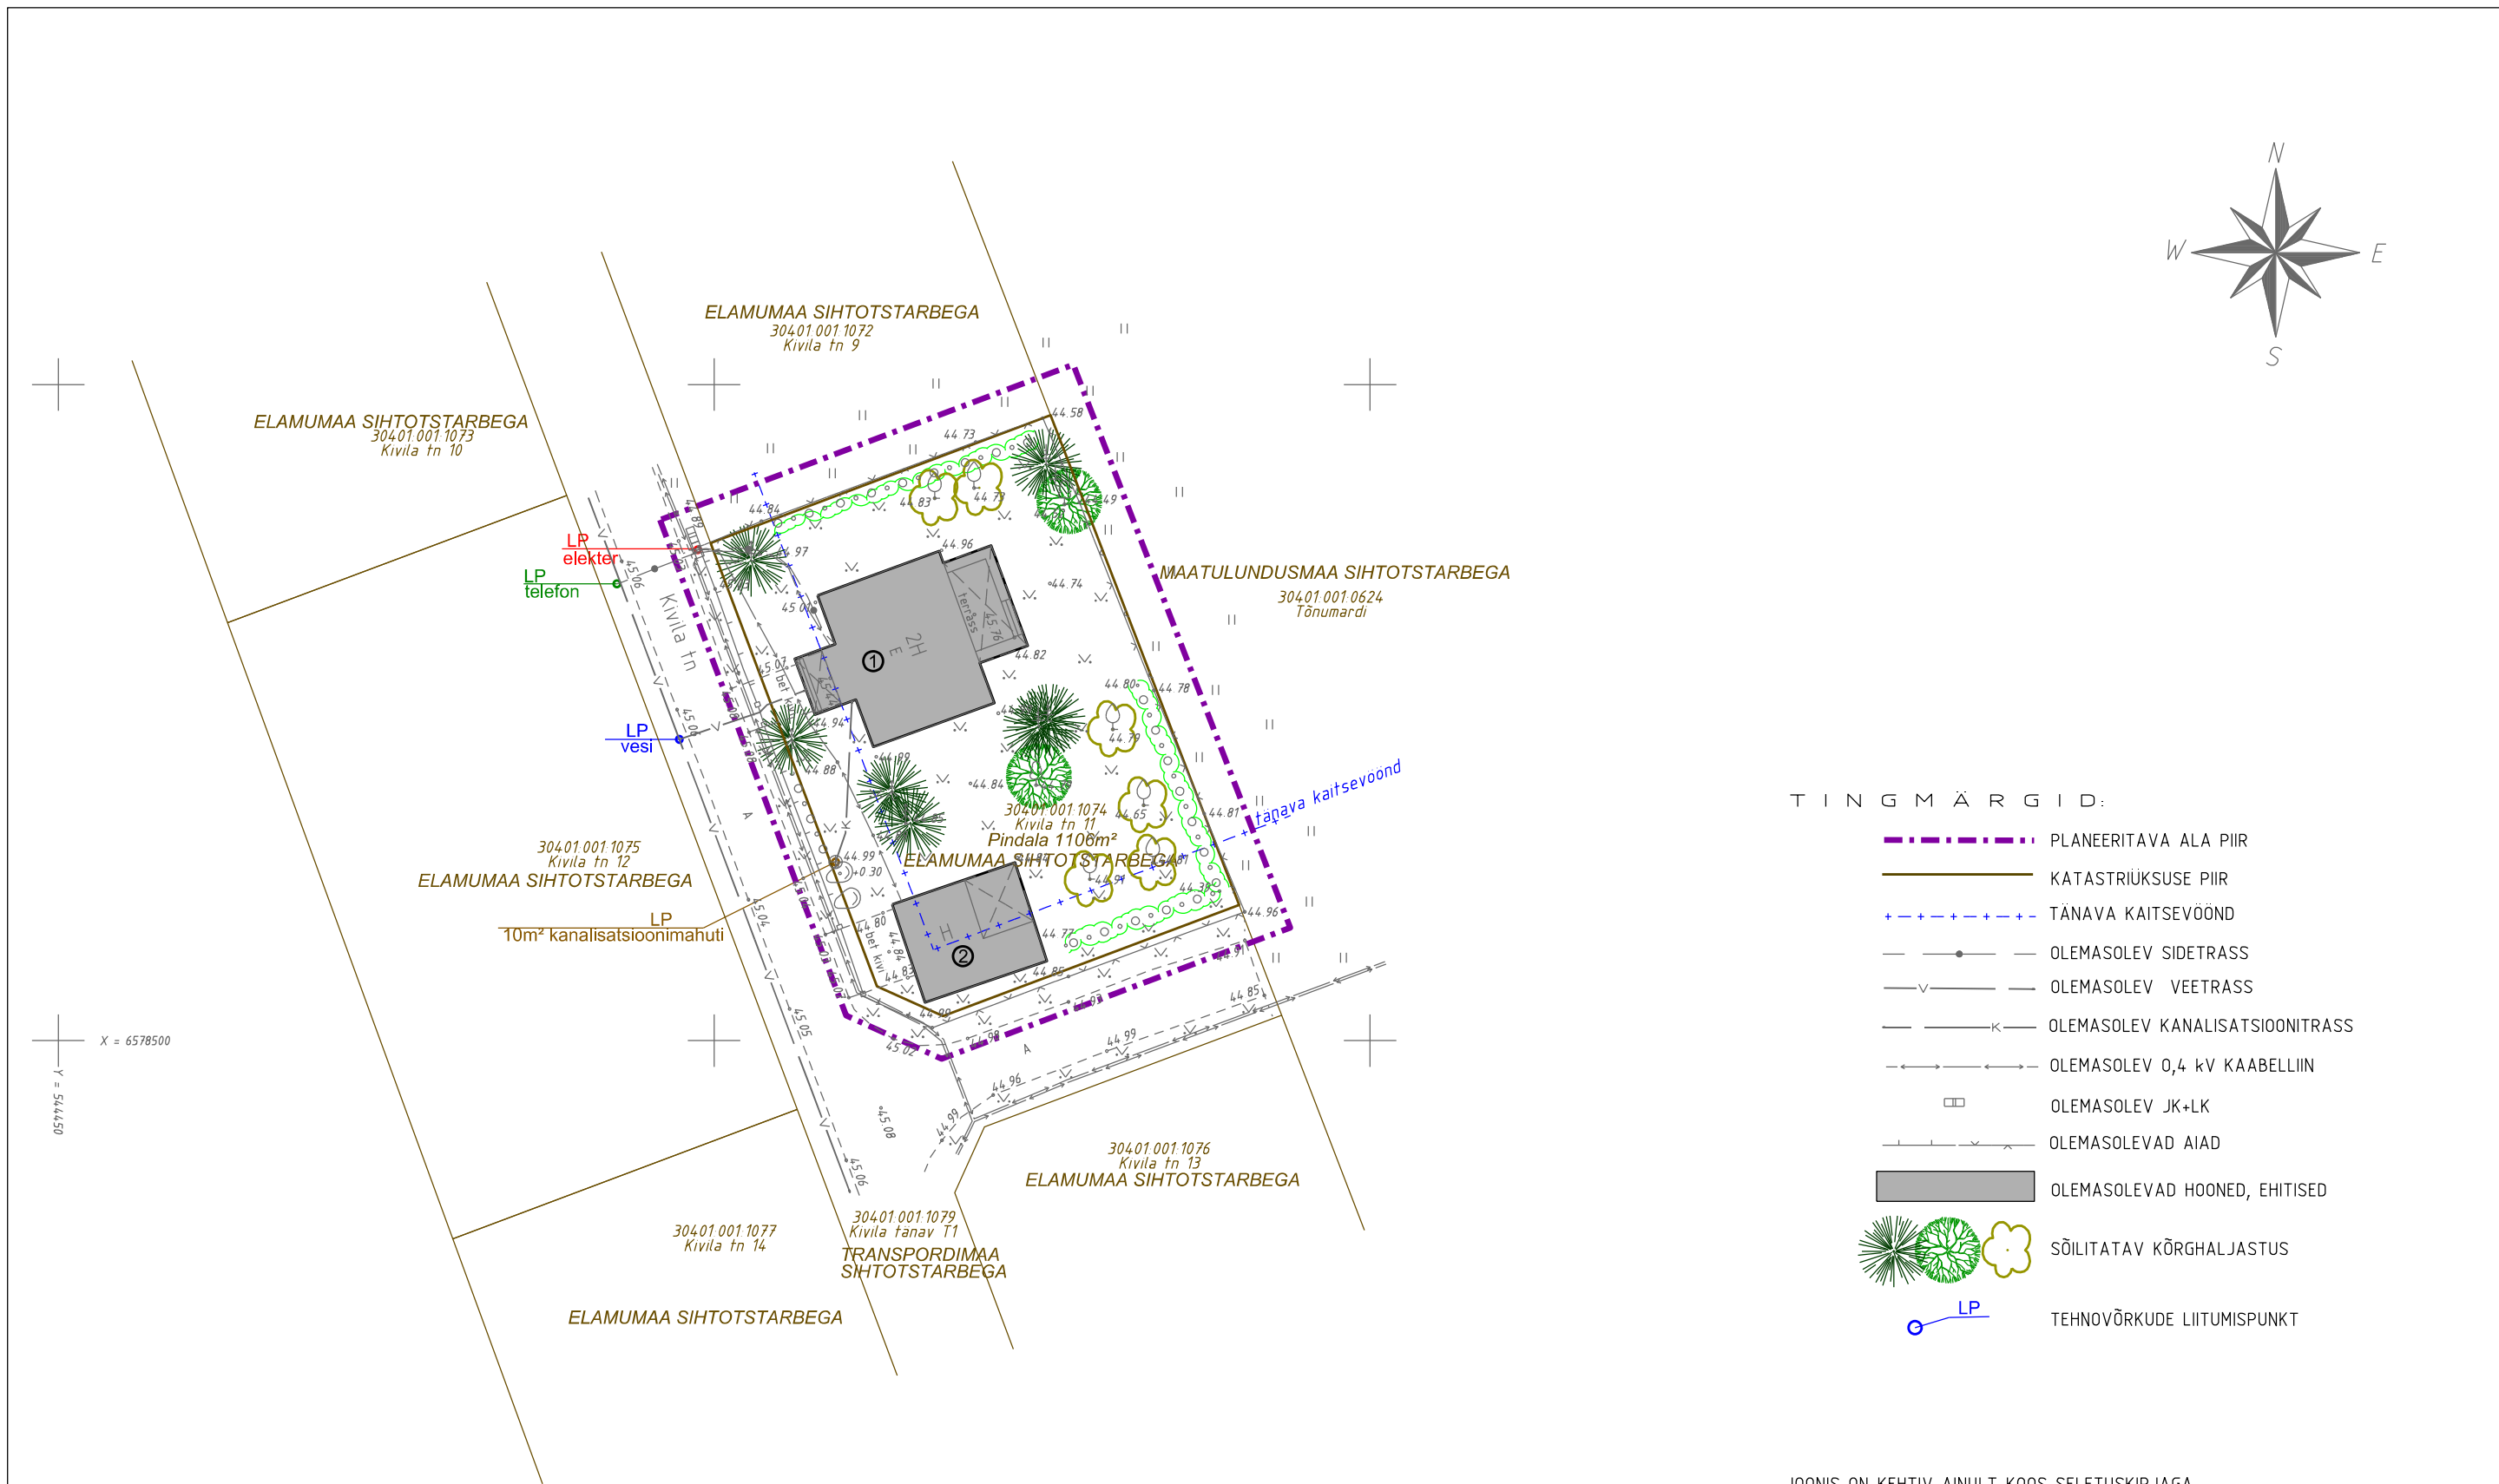

Märkused: Koordinaadid L-EST 97 süsteemis, kõrgused Balti süsteemis
Piirid seisuga 10.2016.a.

Aadress: HARJU MAAKOND KIILI VALD KANGRU ALEVIK			Objekt: KIVILA TN 11 TOPO-GEODEETILINE ALUSPLAAN TEHNOVÕRKUDEGA	Töö nr.: 16-G406
AMET	NIMI	ALLKIRI	GEODEESIAKESKUS GEOPPOINT	Kuup. 21.09.2016.a.
Koostas	Hannes Sillard		Pärnu mnt 139 D TALLINN Tel. (0) 6 558455, 51 34231 e-mail: info@gepoint.ee	Mõõtkava Kat kaardi nr M 1:500 63.743
Kontrollis	Mart Kalm		ehitusregister EG10409530-0001 03.02.2003.a. mõõdistamislitsents nr. 542 MA v.a. 19.03.2010.a. mõõdistamislitsents nr. 458 MA v.a. 15.05.1998.a.	Leht 1 Lehti 1

PLANEERINGUALAL OLEVAD EHITISED, RAJATISED

Nr	Ehitisregistri kood	Nimetus	Pindala
1	120548000	Elamu	167
2		Kõrvalhoone	80

TINGIMÄRGID:

- PLANEERITAVA ALA PIIR
- KATASTRÜKSUSE PIIR
- TÄNAVA KAITSEVÖÖND
- OLEMASOLEV SIDETRASS
- OLEMASOLEV VEETRASS
- OLEMASOLEV KANALISATSIOONITRASS
- OLEMASOLEV 0,4 kV KAABELLIIN
- OLEMASOLEV JK+LK
- OLEMASOLEVAD AIAD
- OLEMASOLEVAD HOONED, EHITISED
- SÕILITATAV KÕRGHALJASTUS
- TEHNOVÕRKUDE LIITUMISPUNKT

JOONIS ON KEHTIV AINULT KOOS SELETUSKIRJAGA
JOONIS ON VALGUS- JA NIISKUSTUNDLIK

HIRUNDO OÜ		Sõpruse pst 218-13 Tallinn 13416 Reg. nr: 11220970 GSM +372 5203279 e-post: taimi.kirs@gmail.com
Tellija: GRETE ABI	Projekt: Harjumaa Kiili vald Kangru alevik	KIVILA TN 11 DETAILPLANEERING
Planeerija TAIMI KIRS	Joonis: TUGIPLAAN Joonise nr: 3 Mõõtkava: 1:500 Kuupäev: 07.01.2017 a. Töö nr.: HDP-01/2017	