




EHTUSÕIGUSE TABEL												
pos. nr.	krundi aadress või aadressi ettepanek	krundi planeeritud suurus m <sup>2</sup>	hoonete alune pind m <sup>2</sup>	max. korruselisus (vajadusel min.) hoone kõrgus (m) elamu / abihoone	max hoonete arv krundil	maa sihtotstarve ja osakaalu % (detailplaneeringu liikide kaupa)	maa sihtotstarve ja osakaalu % (katastriüksuse liikide kaupa)	suletud brutopind katastriüksuse liikide kaupa	min. tulepüsivus klass	parkimiskohtade arv: normatiivne ja kavandatud	arhitektuurinõuded	kitsendused
1	Peetri tee 4	6745	1100	2,9 m / 1,5m	2	EER-100% Ü 100%	E 100% Ü 100%	2200	TP 1	16 ; 16	Katusekalde: 0° - 30° Välisviimistlus: puit, betoon, krohv	
2	Peetri tee 7	9950	-	-	-	Ü 100%	Ü 100%	-	-	-	Piire: võrkpiltre heakiga max h= 1,6 m	
3	Peetri tee T2	2355	-	-	-	L 100%	L 100%	-	-	-		

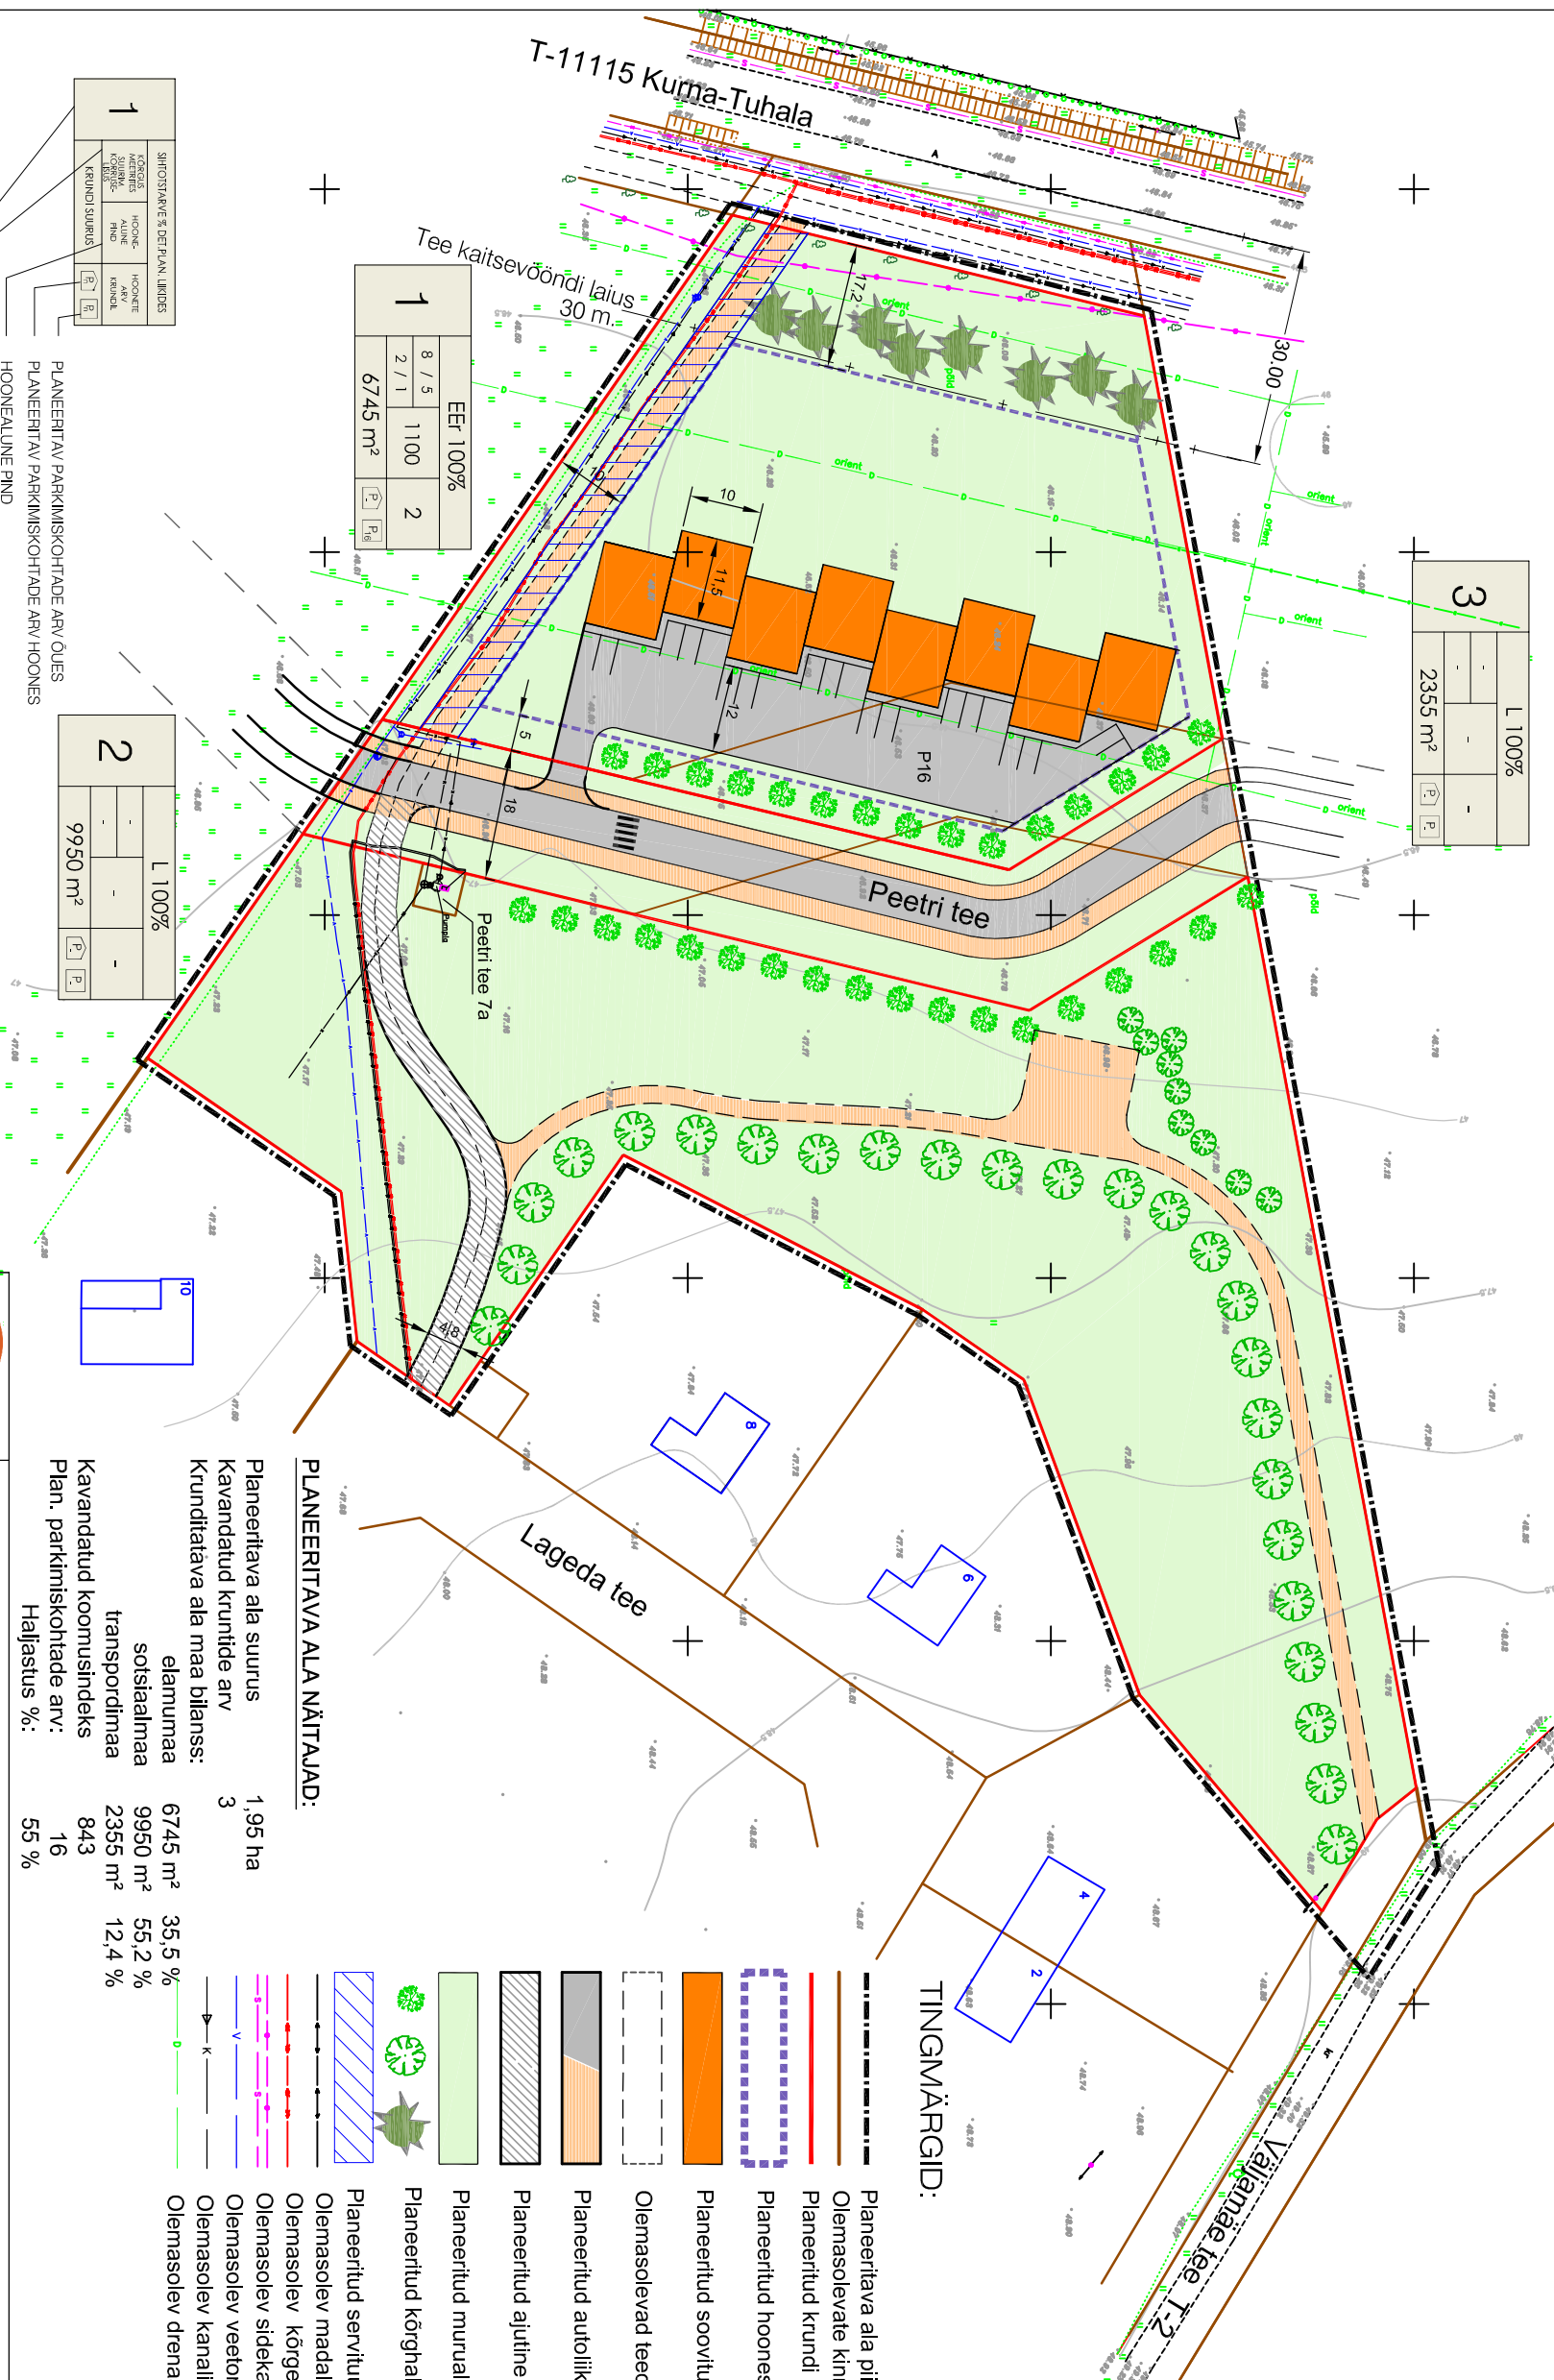

**PLANEERITAVA ALA NÄITAJAD:**

Planeeritava ala suurus	1,95 ha
Kavandatud krundide arv	3
Krunditalava ala maa bilanss:	
elamumaa	6745 m <sup>2</sup> 35,5 %
sotsiaalmaa	9950 m <sup>2</sup> 55,2 %
transpordimaa	2355 m <sup>2</sup> 12,4 %
Kavandatud koormusindeks	843
Plan. parkimiskohtade arv:	16
Haljastus %:	55 %

SIHTOTSTARVE & DETAILPLANEERING		HOONETE ALANE PIND	
1	Planeeritava ala suurus	2	Planeeritava ala suurus
	6745 m <sup>2</sup>		2355 m <sup>2</sup>

PLANEERITAV PARKIMISKOHTADE ARV / OÜES  
 PLANEERITAV PARKIMISKOHTADE ARV / HOONES  
 HOONEALUNE PIND

KÕRGUS MEETRITES SUURIM KORRUSELISUS: ELAMU / ABIHOONE  
 MOODUSTATAVA KRUNDI POSITSIOONI NUMBER

TINGMÄRGID:

- Planeeritava ala piir
- Olemasolevate kinnistute piirid
- Planeeritud krundi piir
- Planeeritud hoonestusala
- Planeeritud soovituslik hoone asukoht
- Olemasolevad teed
- Planeeritud autoilukusteed /kergilukusteed
- Planeeritud ajutine juurdeseidutee
- Planeeritud muruala
- Planeeritud kõrghaljastus
- Planeeritud servituudi vajadusega ala
- Olemasolev madalpingekaabel
- Olemasolev kõrgepingekaabel
- Olemasolev sidetkaabel
- Olemasolev veetoruslik
- Olemasolev kanalistasioonitoruslik
- Olemasolev dreenažitoruslik

**OPTIMAL PROJECT**

Arhitekt K. Sarnbilik  
 Projekti juht M. Kähti  
 Tehnik

KIILI VALD VAELA KÜLA

PEETRI TEE 4, PEETRI TEE 7 JA PEETRI TEE T2 KINNISTUTE  
 DETAILPLANEERINGU ESKIISLAHENDUS

Töö nr. 253  
 ESKIIS  
 M 1:1000  
 11.04.16  
 AS - 04