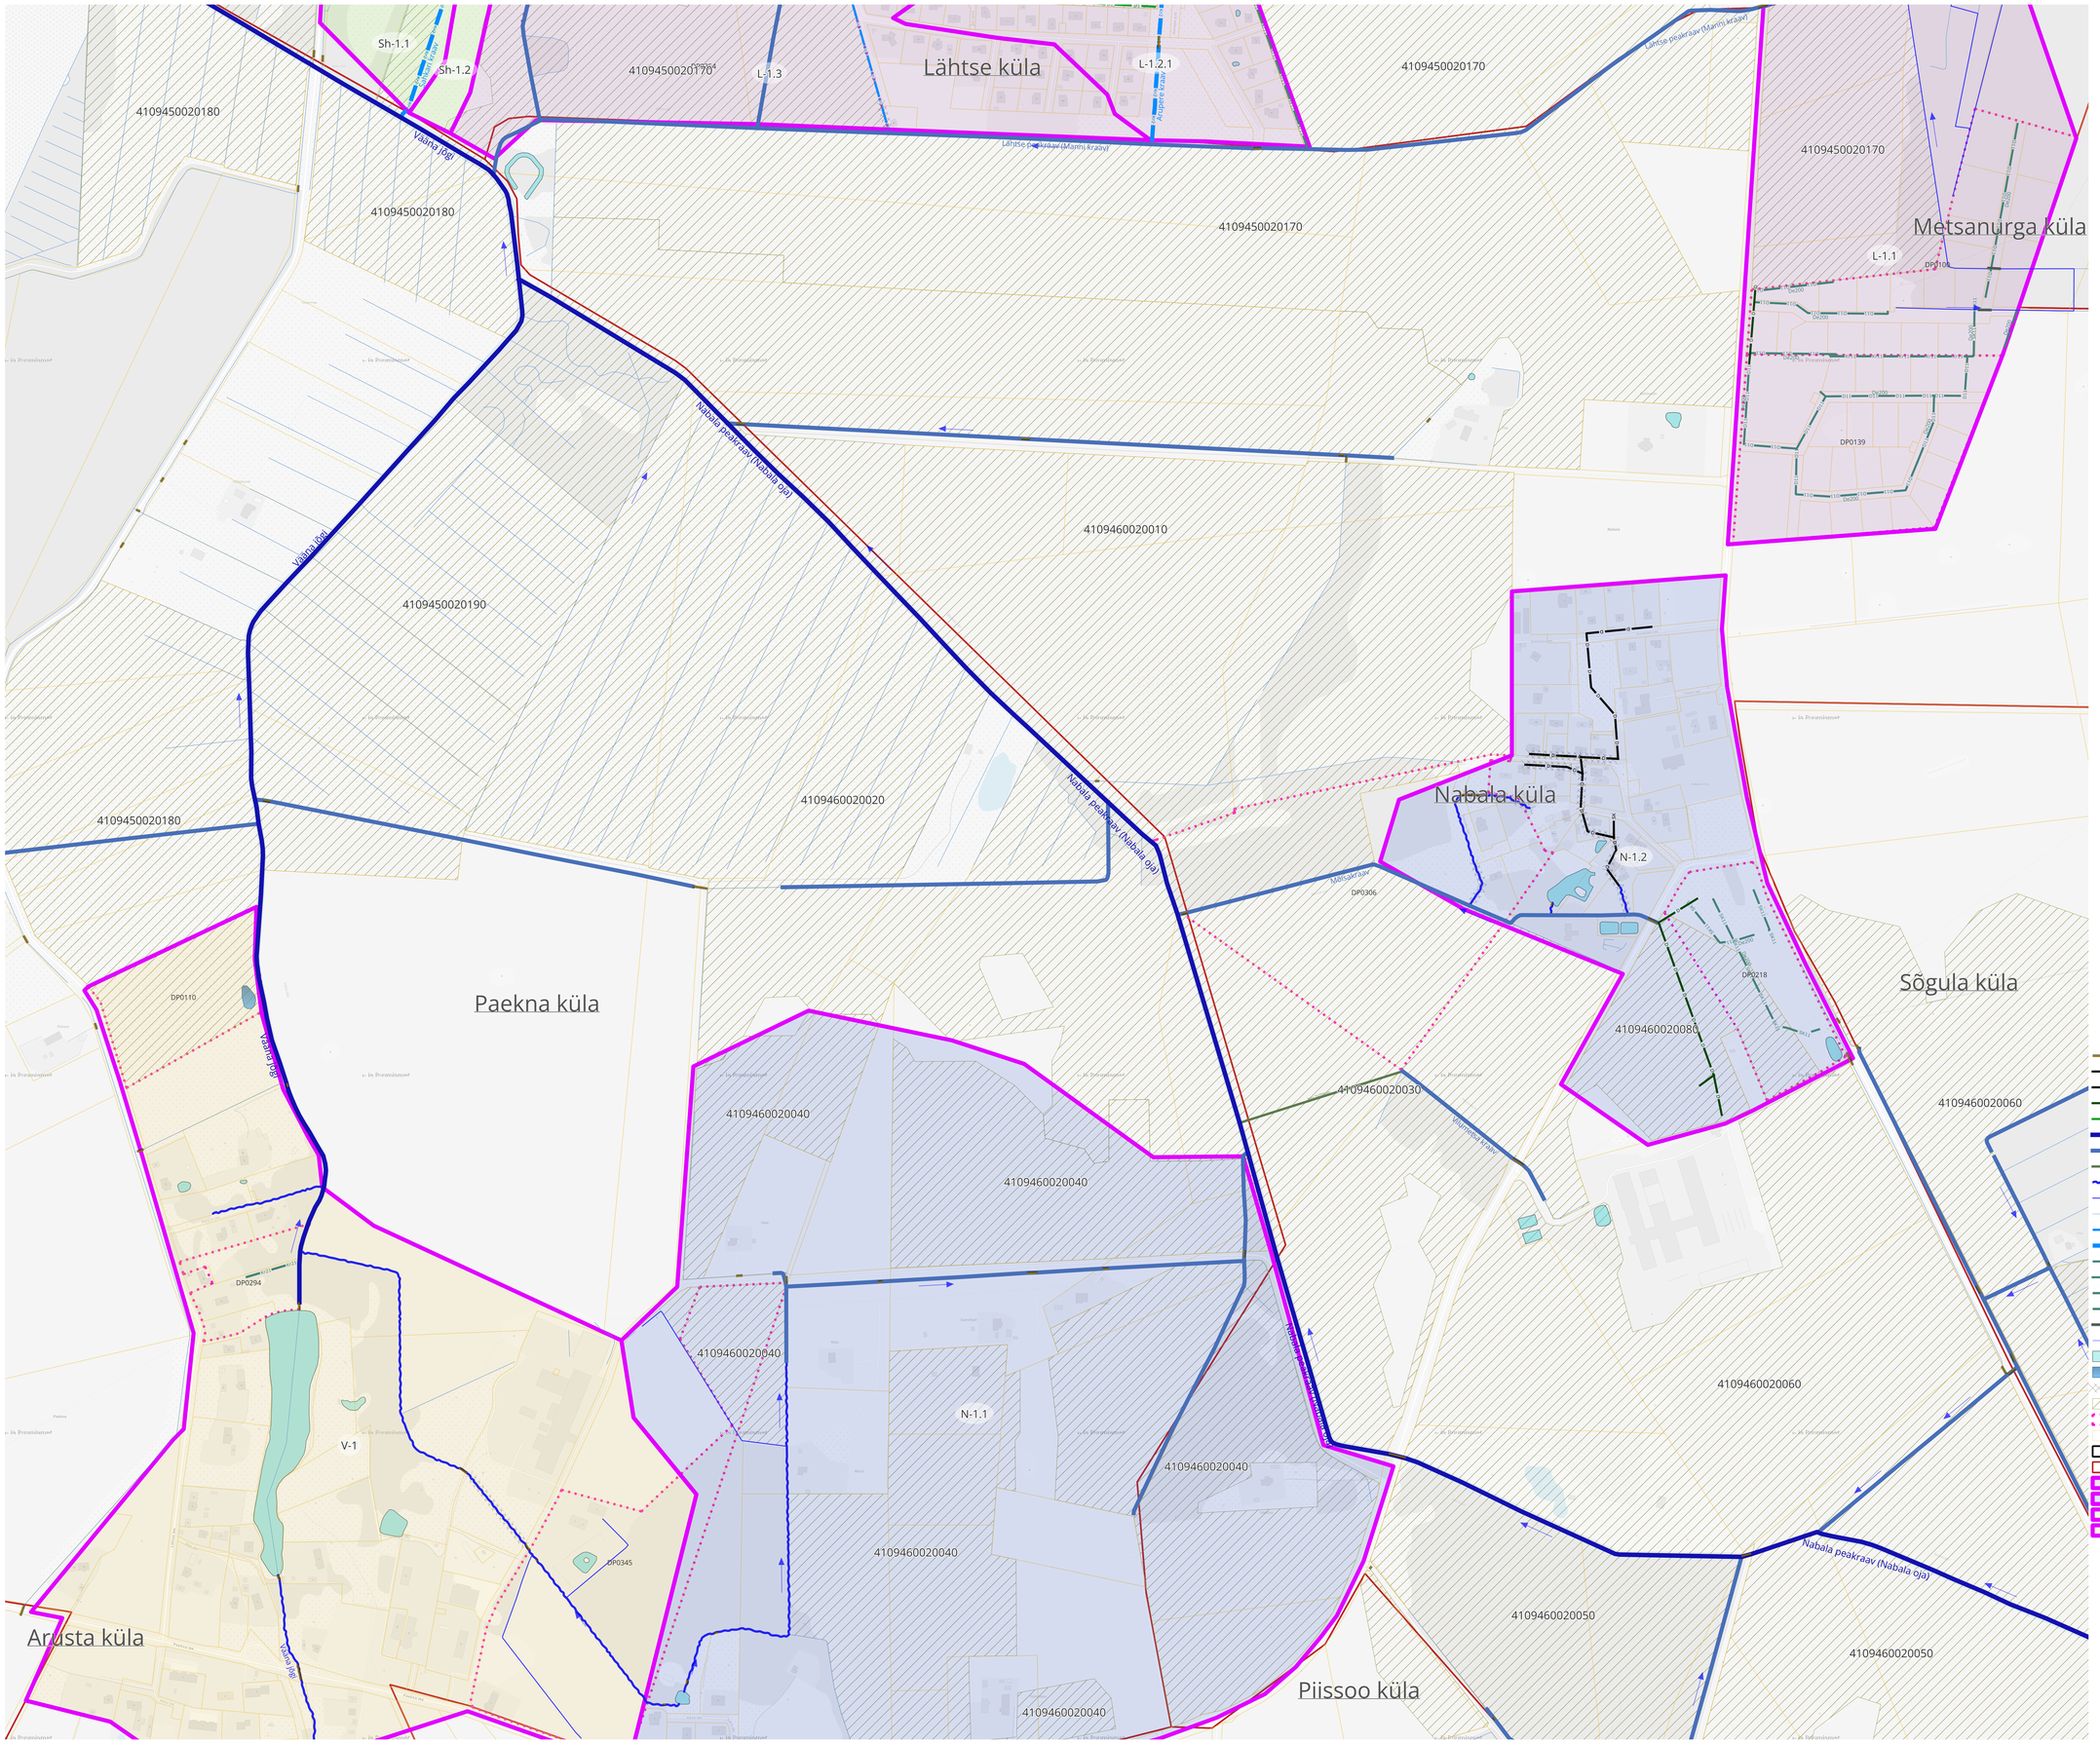

Kõik sademevee majandamise kava rajatiste dimensioonid on esialgsed. Sademeveesüsteemi rajatiste parametrid tuleb täpsustada järgnevates projekteerimise etappides (eelprojekt, põhiprojekt ja tööprojekt).

INFRAGATE EESTI AS HÄÄLUSE 2/3 12618 TALLINN www.infragate.ee E-POST: info@infragate.ee FAKS: 656 3082 TEL: 626 7777 MTR EP10845129-0001	Tellija Kiili Vallavalitsus		Töö nr. KIIT/297-24
	Töö nimetus Kiili valla sademevee majandamise kava 2025-2036		Staadium AK
	Objekt Paekna ja Nabala küla		Kuupäev 10.03.2026
Projektijuht Karin Ermede /digitaalselt/ Kontrollis Keit Kill /digitaalselt/ Projekteeris Keit Kill /digitaalselt/ Projekteeris Karin Ermede /digitaalselt/	Leht Olemasolevad ja perspektiivsed sademevee rajatised, skeem-9		Mõõtkava 1:3000
			Lehe nr. SK-09