



KIILI VALLAVALITSUS

ÜLDKORRALDUS

Kiili

nr

Kohanime määramine, Kangrumehe tee

Korraldus antakse kohanimeseaduse § 4 lg 1 punkti 4 ja § 5 lg 1 punkti 3 ning Kiili Vallavolikogu 14.03.2000 otsuse nr 4 “Otsustusõiguse delegeerimine” alusel.

Korralduse eelnõu avalikustati arvamuse avaldamiseks Kiili valla kodulehel www.kiilivald.ee ajavahemikul 06.06.2025-20.06.2025.

1. Määrata Kiili vallas liikluspindale nimed vastavalt juurde lisatud skeemile (Lisa 1):
 - 1.1 Vaela küla, Kangrumehe tee.
2. Käesoleva korralduse peale on õigus esitada halduskohtule kaebus halduskohtumenetluse seadustikus sätestatud korras 30 päeva jooksul korralduse teatavakstegemisest arvates.
3. Korraldus jõustub teatavakstegemisest.

/allkirjastatud digitaalselt/

Aimur Liiva
Vallavanem

/allkirjastatud digitaalselt/

Tarko Tuisk
Vallasekretär

Lisa: Kohanime määramise asukohaskeem


Ärakiri: kohanimeregister, maanõunik

Kohanime määramise objektide asukohaskeem

Kiili vald, Vaela küla

Mõõtkava M 1: 2000

LISA 1
Kiili Vallavalitsuse
.....2025
korraldusele nr

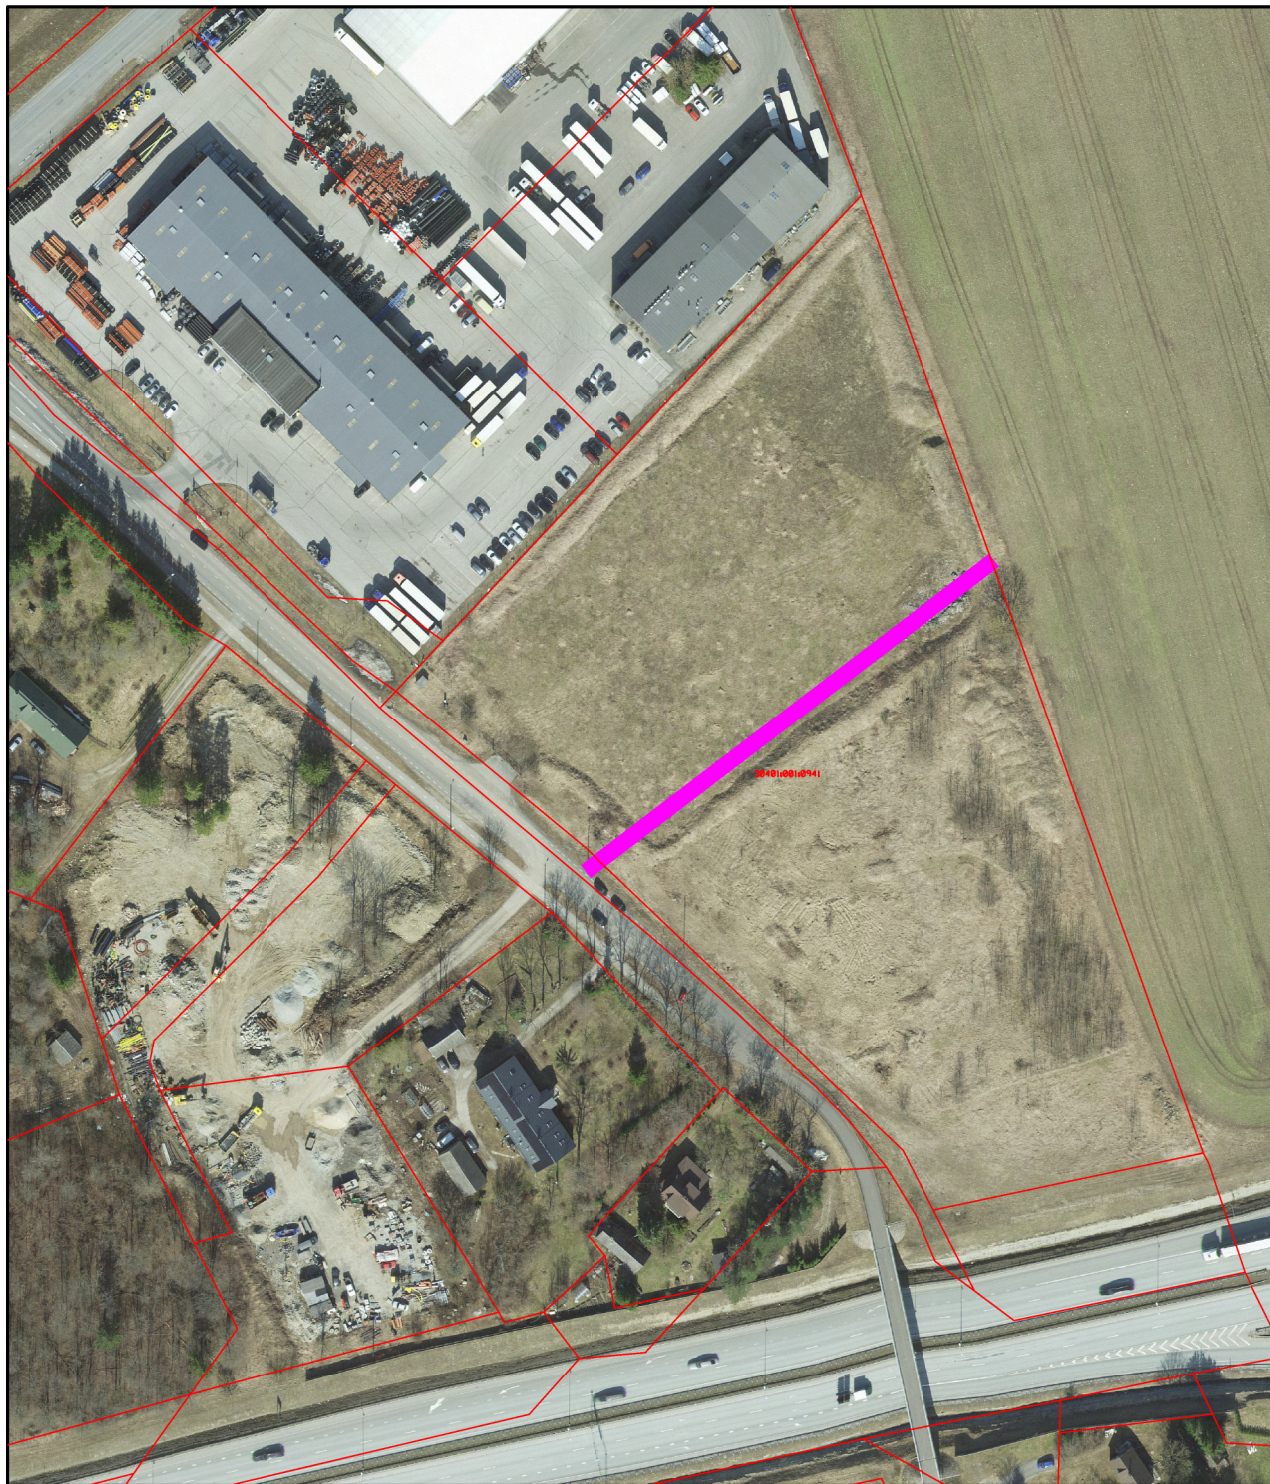

 *Kangrumehe tee*

Koostas:

Benno Johanson

06.06.2025.a.