


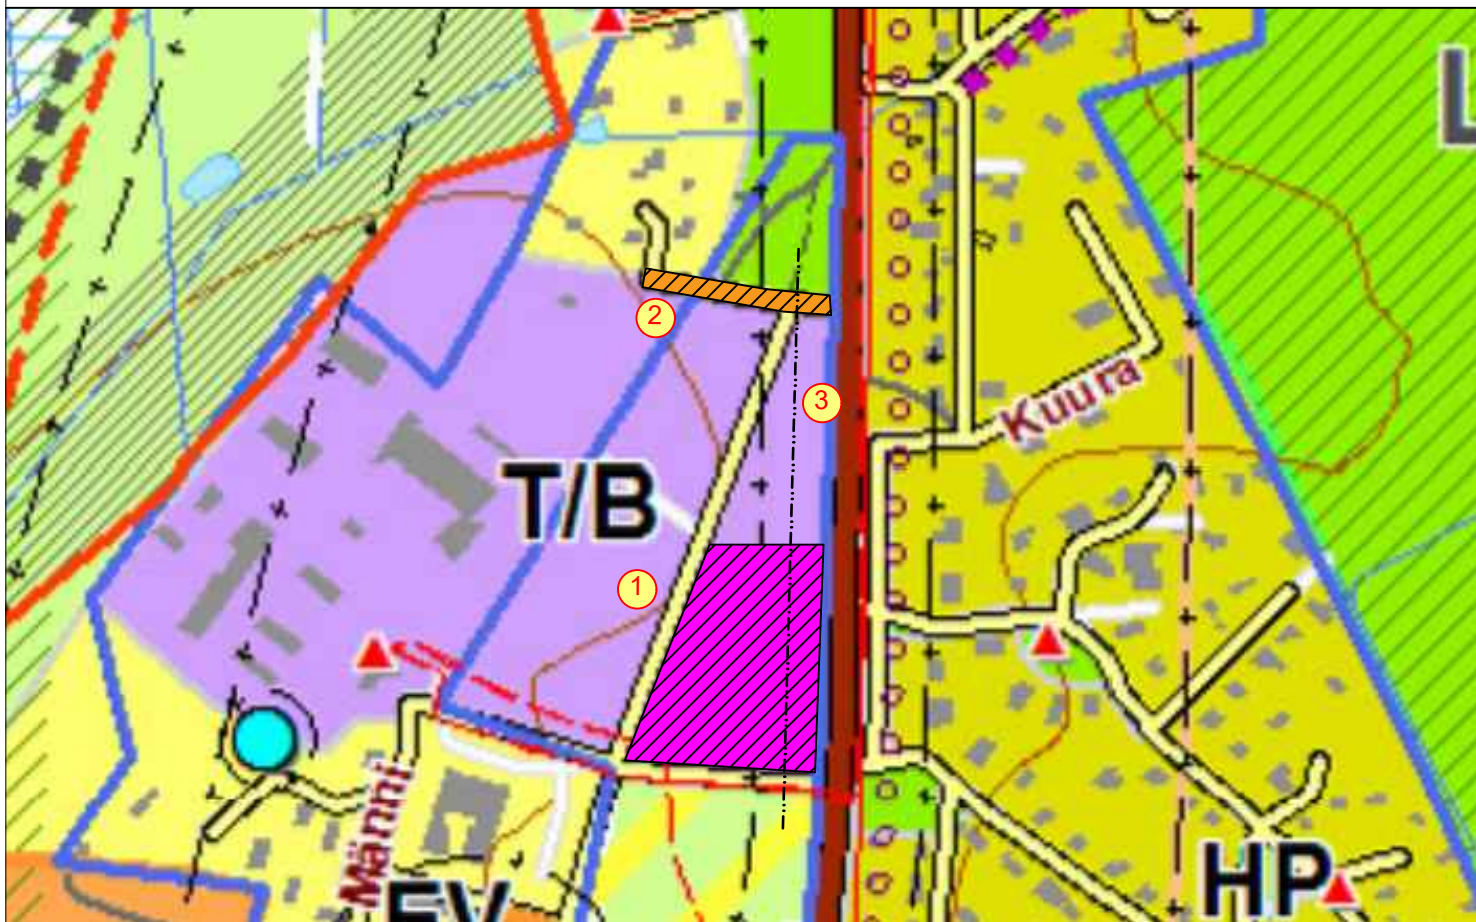

1. MOODUSTATAV ELAMUMAA
2. MOODUSTATAV TRANSPORDIMAA
3. MAANTEE KAITSEVÖÖNDI VÄHENDAMINE 50 m-lt 30 m-le

ARHITEKT	HELI SÖÖT, MIKK PÄRDI	TÖÖ NR.	MÕÖTKAVA	NR.
JUHT.ARHITEKT	JÜRI KARU	11.17.DP.1		DP - 06
PROJEKTI JUHT	MÄRT MICHELSON		STAADIUM:	
TELLIJA	KIILI VALLAVALITSUS		Detailplaneering	
TÖÖ NIMETUS	LUIGE TN 1 DETAILPLANEERING Luige alevik, Kiili vald, Harju maakond			
JOONIS	KIILI VALLA ÜLDPLANEERINGU MUUDATUSETTEPANEK		KUUPÄEV 06.10.2020	