


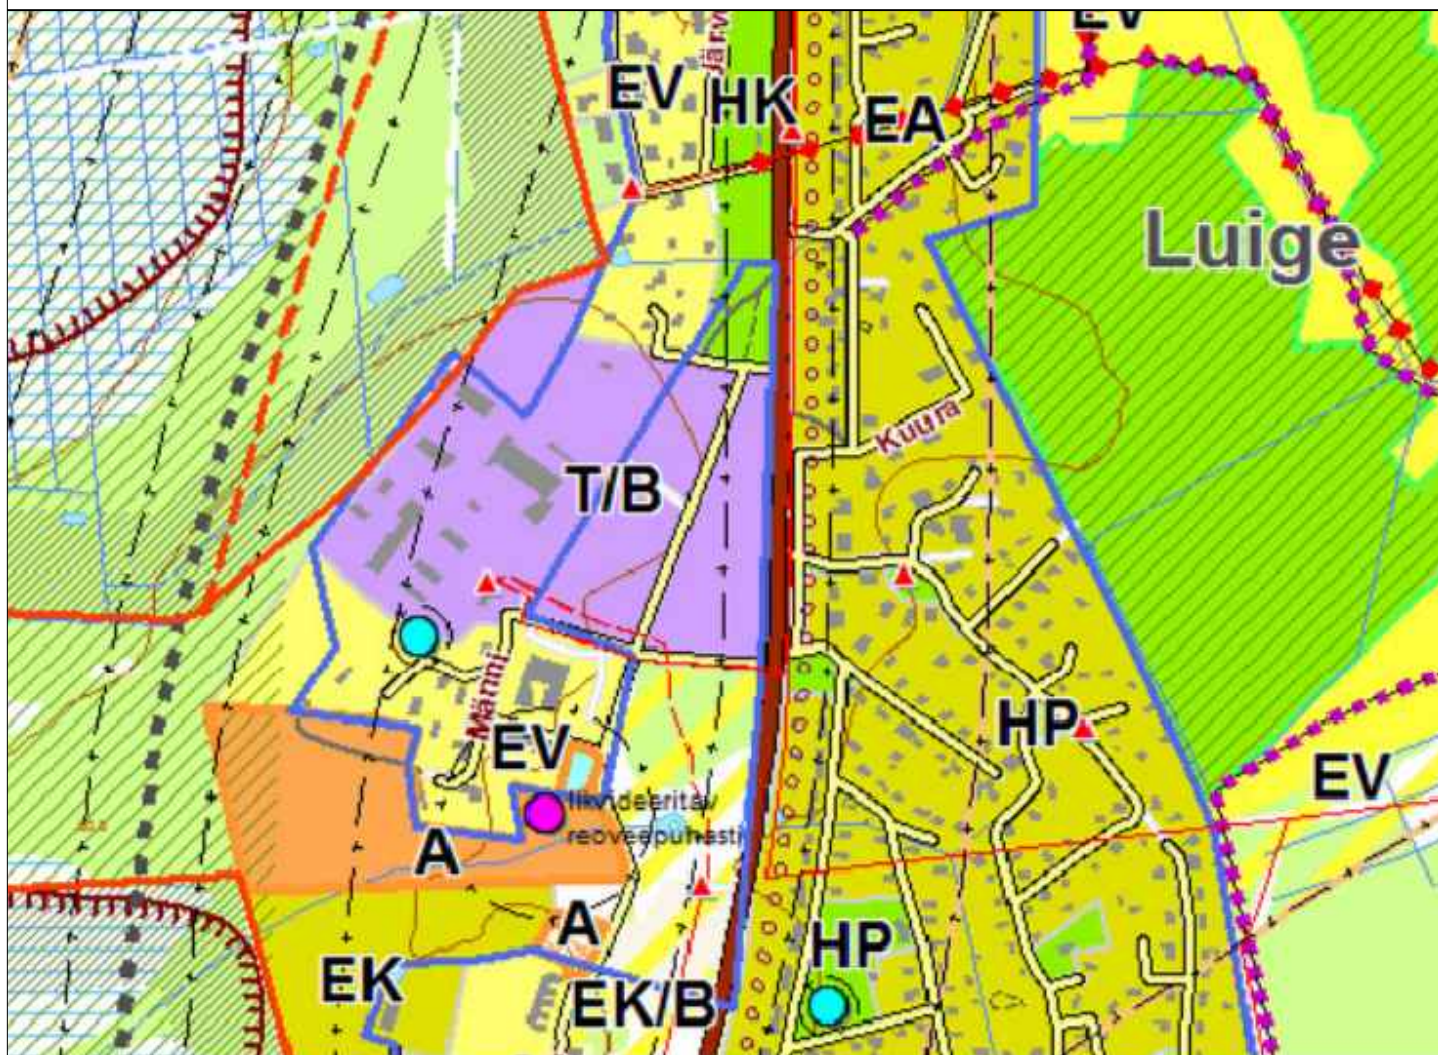

EV VÄIKEELAMUMAA
 EA AIANDUSÜHISTUTE MAA
 EK KORTERELAMUMAA
 A ÜLDKASUTATAVA HOONE MAA
 T/B TOOTMIS JA/VÕI ÄRIHOONETE MAA

ARHITEKT	HELI SÕOT, MIKK PÄRDI	TÖÖ NR. 11.17.DP.1	MÕÖTKAVA	NR. DP - 06
JUHT.ARHITEKT	JÜRI KARU			
PROJEKTI JUHT	MÄRT MICHELSON	STAADIUM: Detailplaneering	KUUPÄEV 06.10.2020	
TELLIJA	KIILI VALLAVALITSUS			
TÖÖ NIMETUS	Luige tn 1 detailplaneering Luige alevik, Kiili vald, Harju maakond			
JOONIS	KIILI VALLA ÜLDPLANEERINGU MUUDATUSETTEPANEK			