


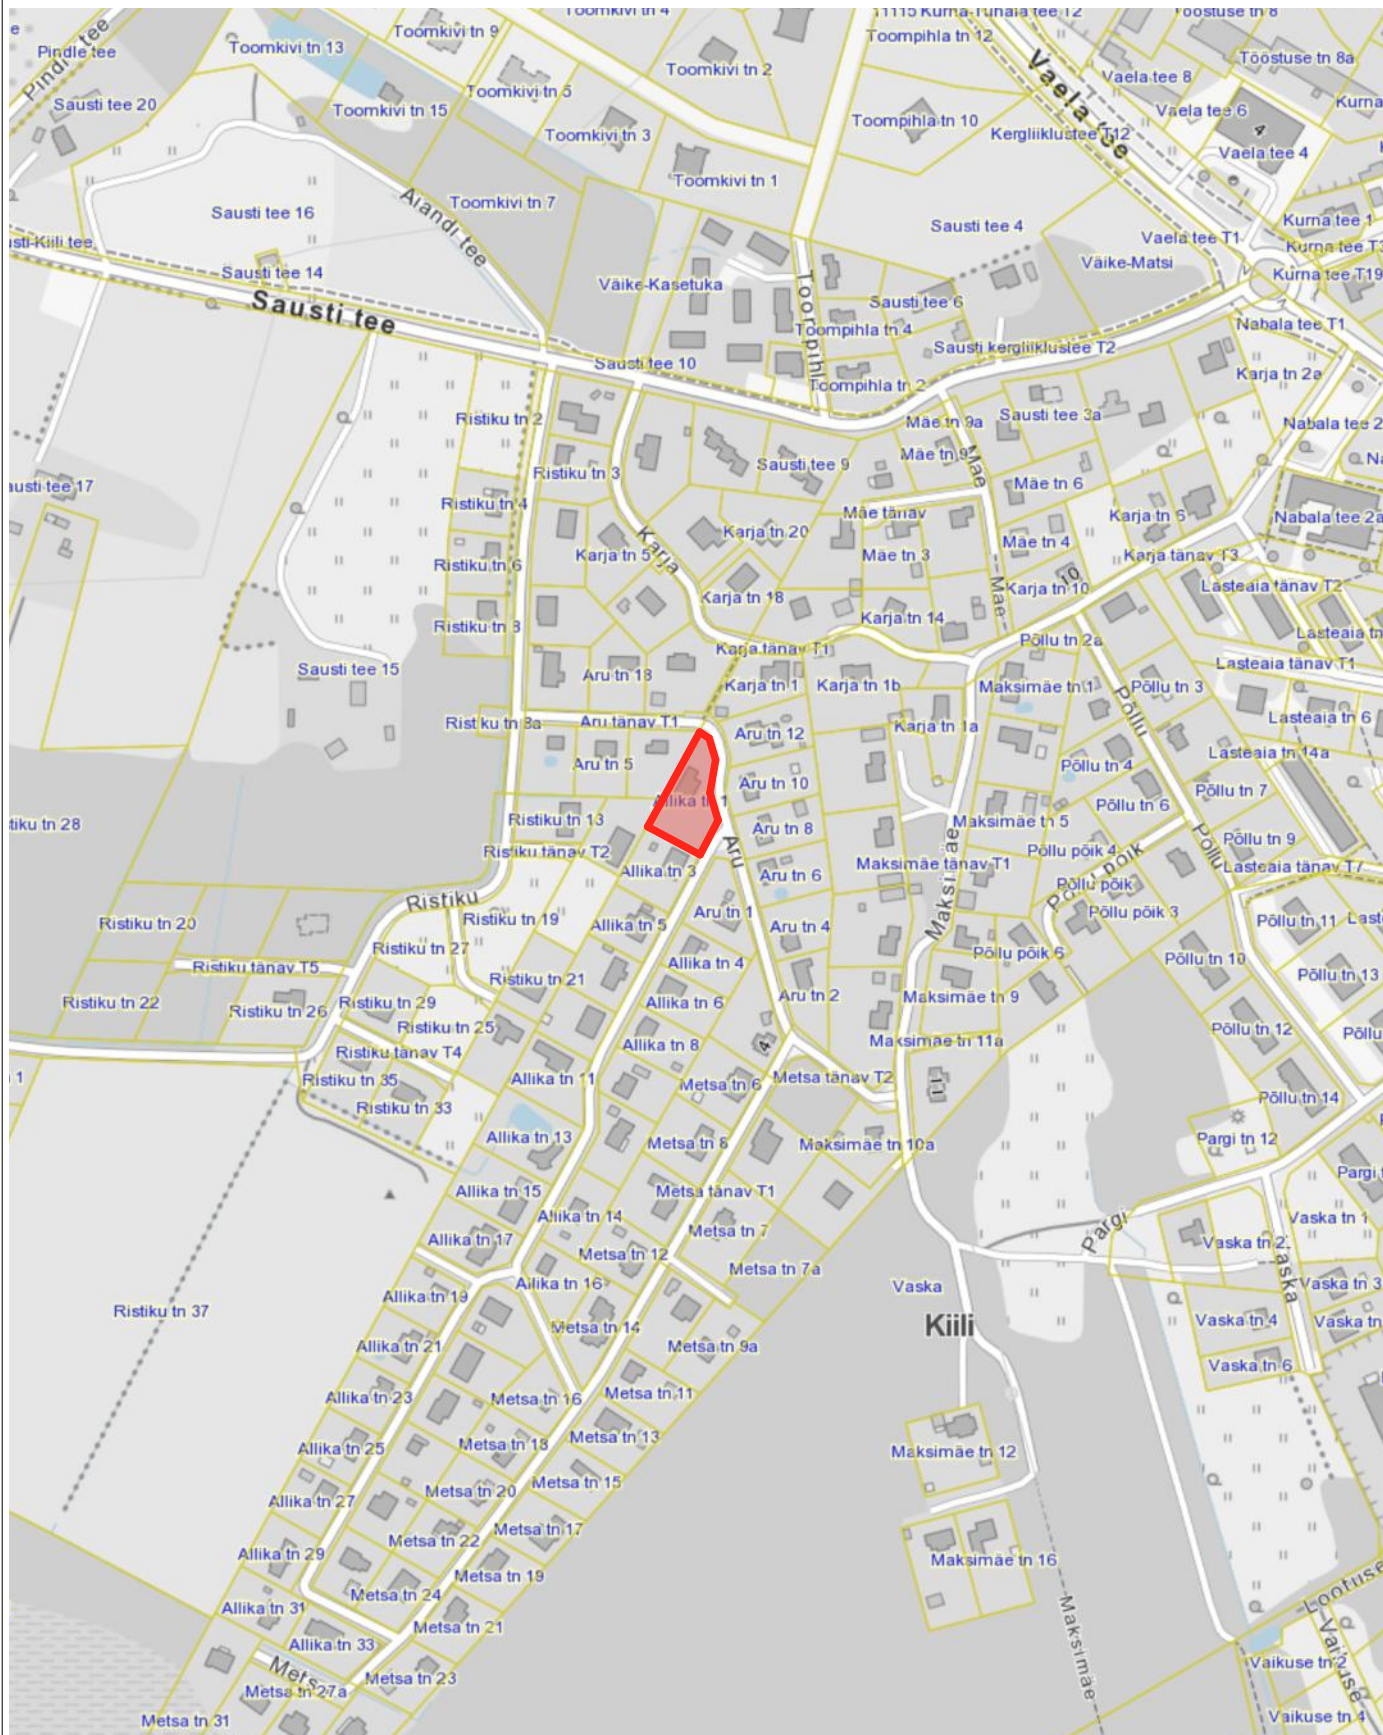

Aluskaart - Maa-amet

M 1:5000

ALLIKA TN 1 KINNISTU DETAILPLANEERING

Tellija: Kiili Vallavalitsus
Huvitatud isik: Alar Laine
Arhitekt: K. Tiigisoen

Kiili vald, Kiili alevik

SITUATSIOONISKEEM

OÜ LINNAK Piiri tn 14a, 80036, Pärnu linn telefon: +372 52 75 815 e-post: karri@linnak.ee

aprill 2024
töö nr: 2401

AS-1