


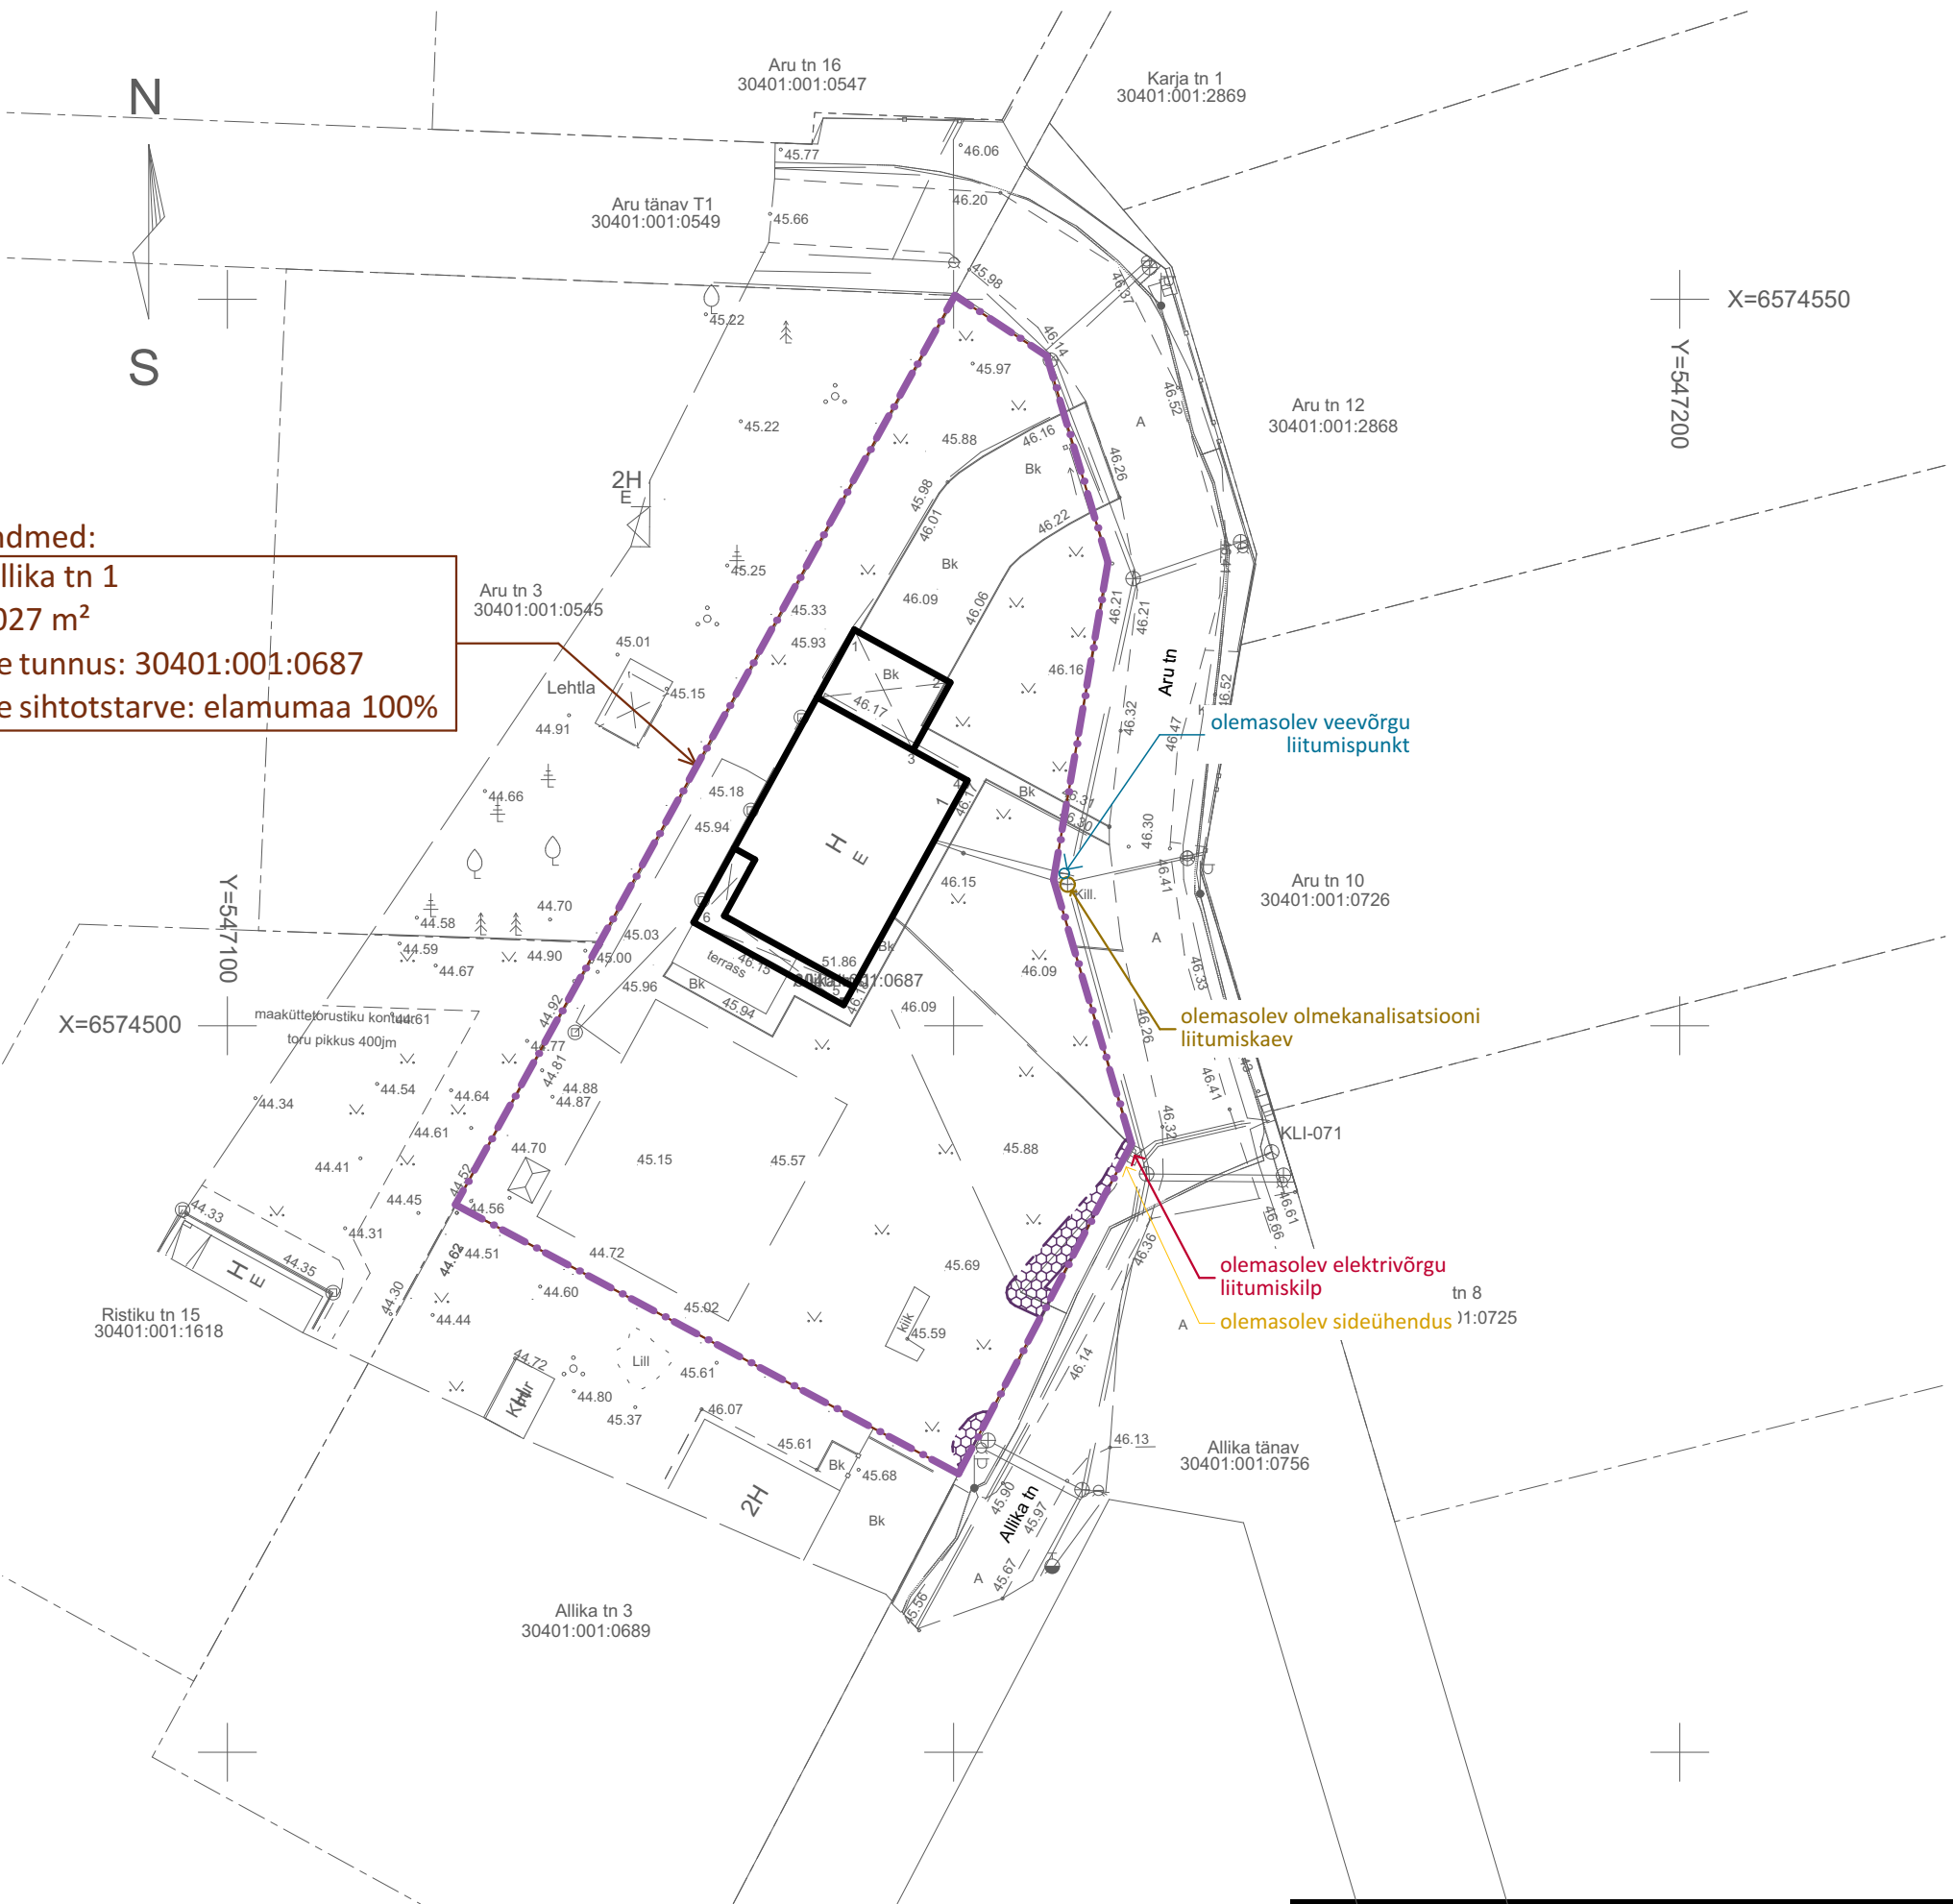

- leppemärgid
- planeeritava ala piir
 - tehnovõrgu kaitsevöönd
 - olemasolev hoonestus

Kinnistu andmed:
Address: Allika tn 1
Pindala: 2027 m²
Kat.-üksuse tunnus: 30401:001:0687
Kat.-üksuse sihtotstarve: elumumaa 100%

	Aiandi tee 4-5/1a Vimast, Harjumaa Tel: 56 949 060 info@arko.ee Reg nr: 1179866 REG000193, 709 MD	Harjumaa Kiili vald	Töö nr. 3645M
		Kiili alev Allika tn 1	Tellija: 01
			Moodkava M-1:500
			Moodustamise aeg 22.02.2024
Mõeldistaja Joonestaja Kontrollija Geodeedi O.Kütt kutsetunnistus nr 131791	R. Aarpuu K. Viik O. Kütt		Väljastamise aeg 28.03.2024
Kasutatud instrumendid: Leica TS12 Kalibreerimise protokoll: Leica Geosystems AG nr CTE-0378/2018		Geodeetiline alusplaan	Koordinatide süst. L-Est97
			Kõrgsuse süst. EH2000

ALLIKA TN 1 KINNISTU DETAILPLANEERING

Tellija: Kiili Vallavalitsus

Huvitatud isik: Alar Laine

Arhitekt: K. Tiigisoon

Kiili vald, Kiili alevik

TUGIJOONIS

OÜ LINNAK Piiri tn 14a, 80036, Pärnu linn telefon: +372 52 75 815 e-post: karri@linnak.ee

M 1:500

april 2024

töö nr: 2401

AS-2