
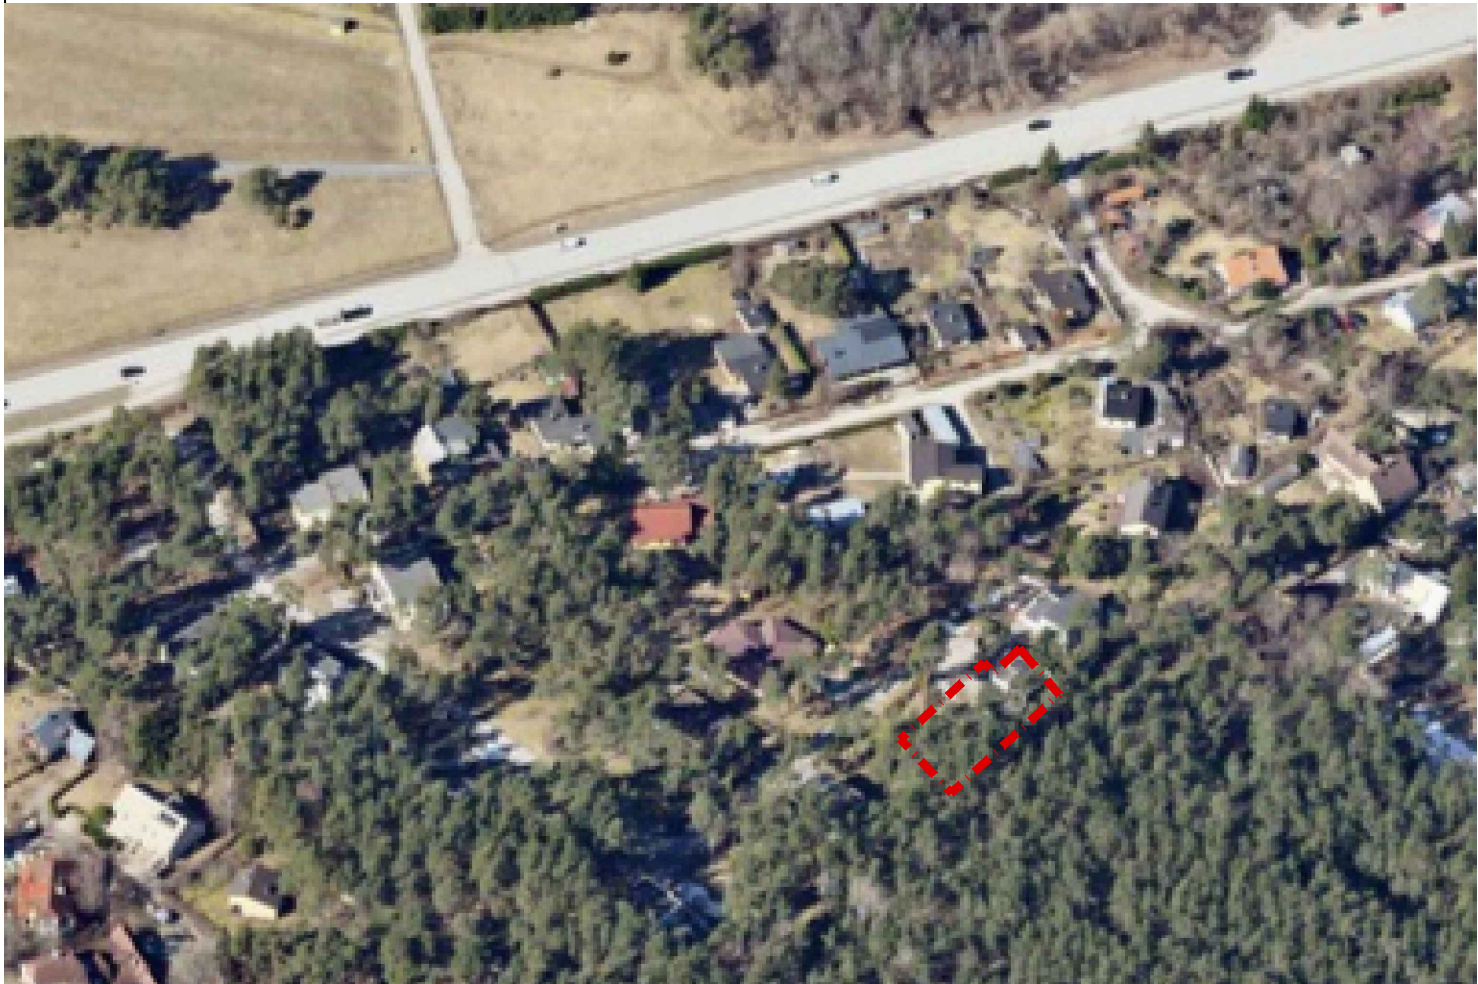


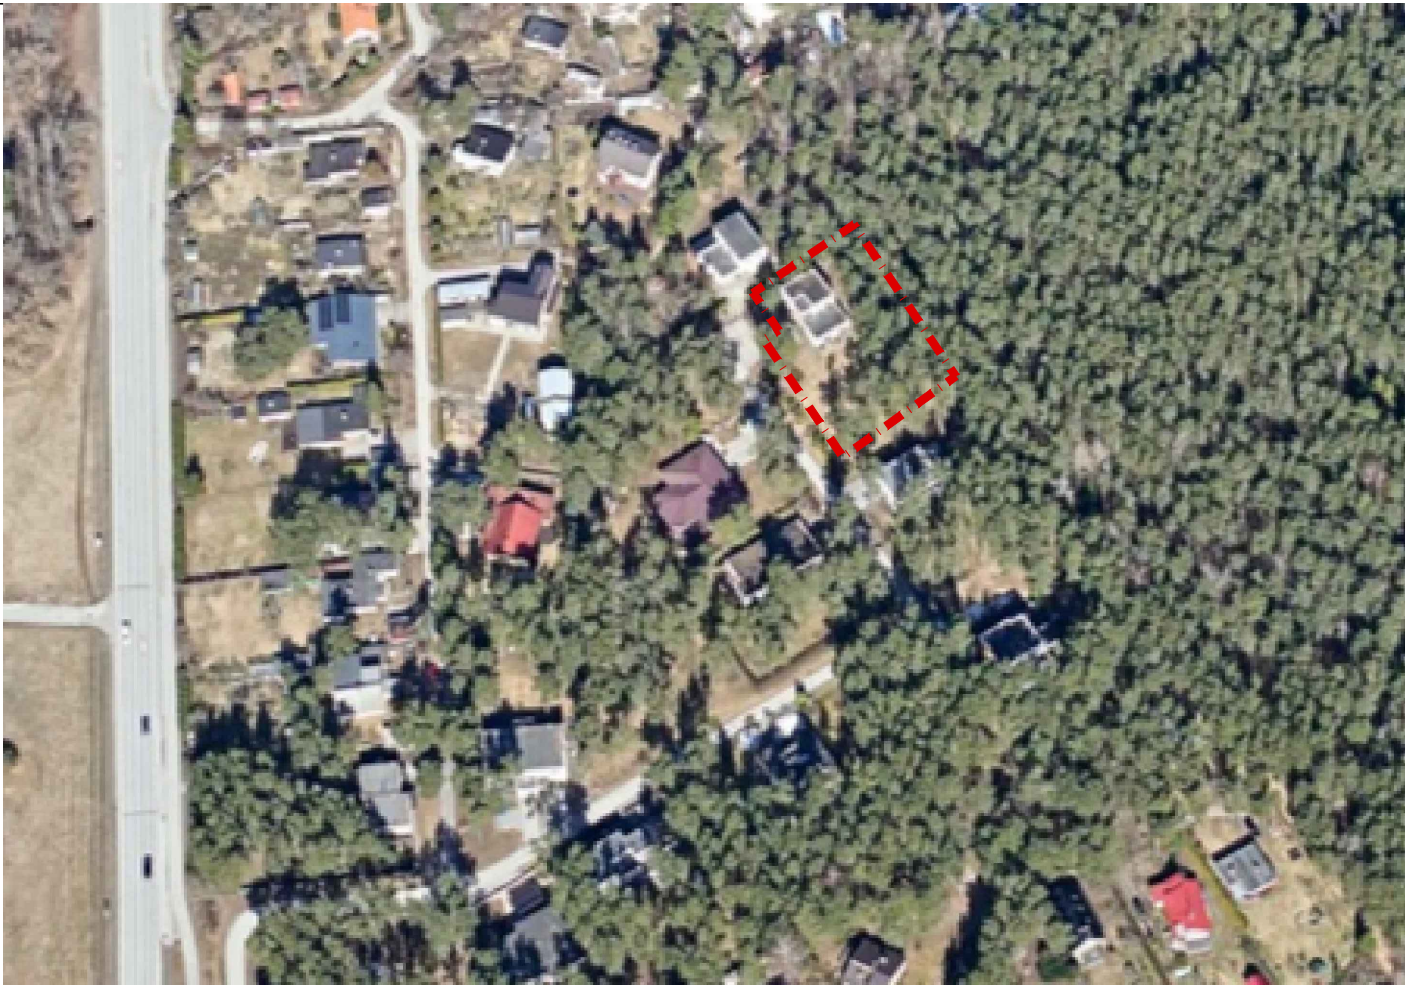

TINGMÄRGID:

PLANEERITUD ALA PIIR

MTR reg.nr. EEP000943 reg.nr 11307776  Pärnu mnt 388/Salve 2A Tallinn 11612 tel 5518761	OBJEKT: HARJUMAA KIILI VALD LUIGE ALEVIK KUURA TN 18 DETAILPLANEERING			PR.NR.:361-2024D
				KUUP.:22.04.2025
	VAST. SPETS.	K.REINSALU	JOONIS:	-
	ARHITEKT	V.ALUMETS	3D	
	PROJ.JUHT	H.C. ÕUNAP	TELLIJA:	5
			Henri Ots	