



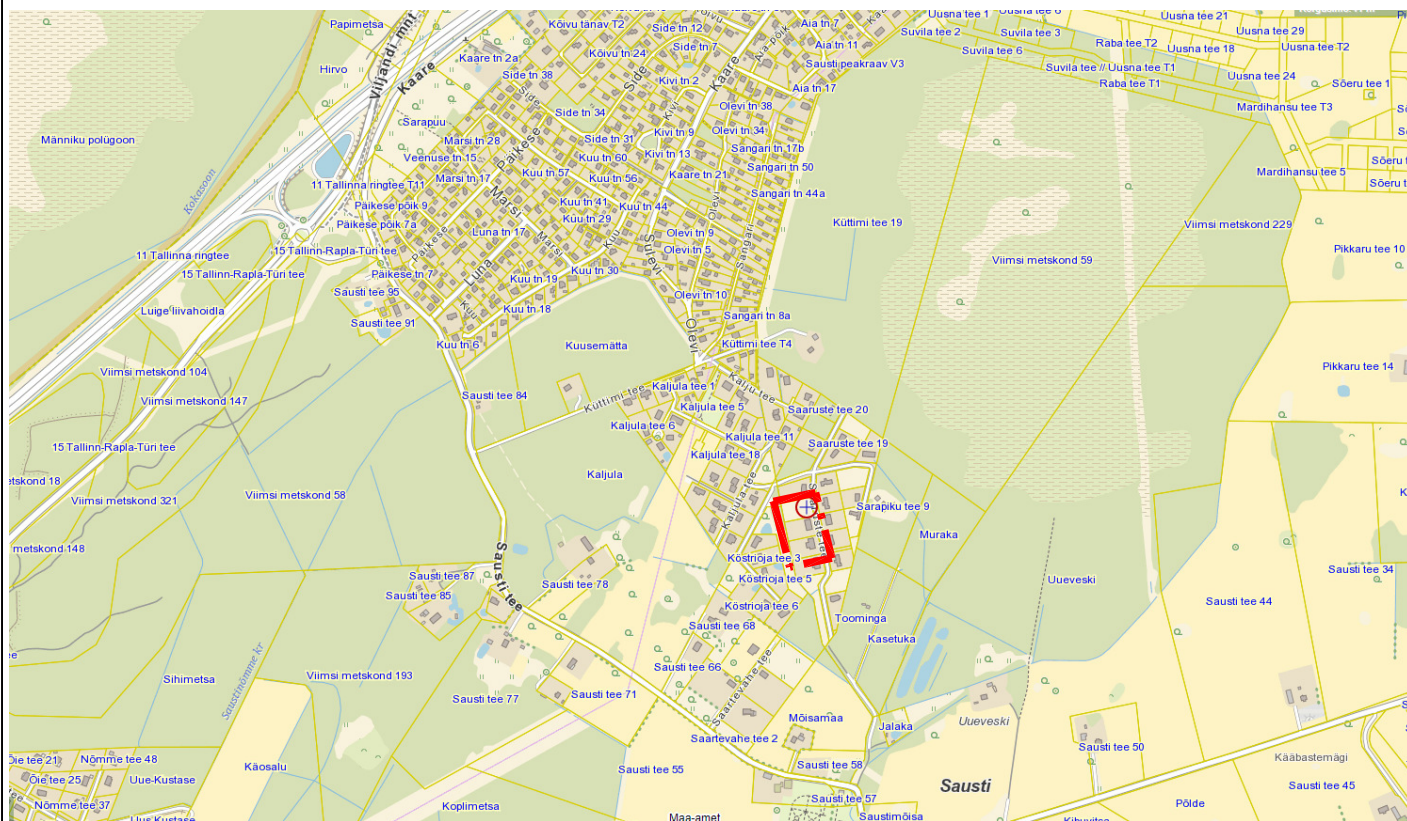

TINGMÄRGID:

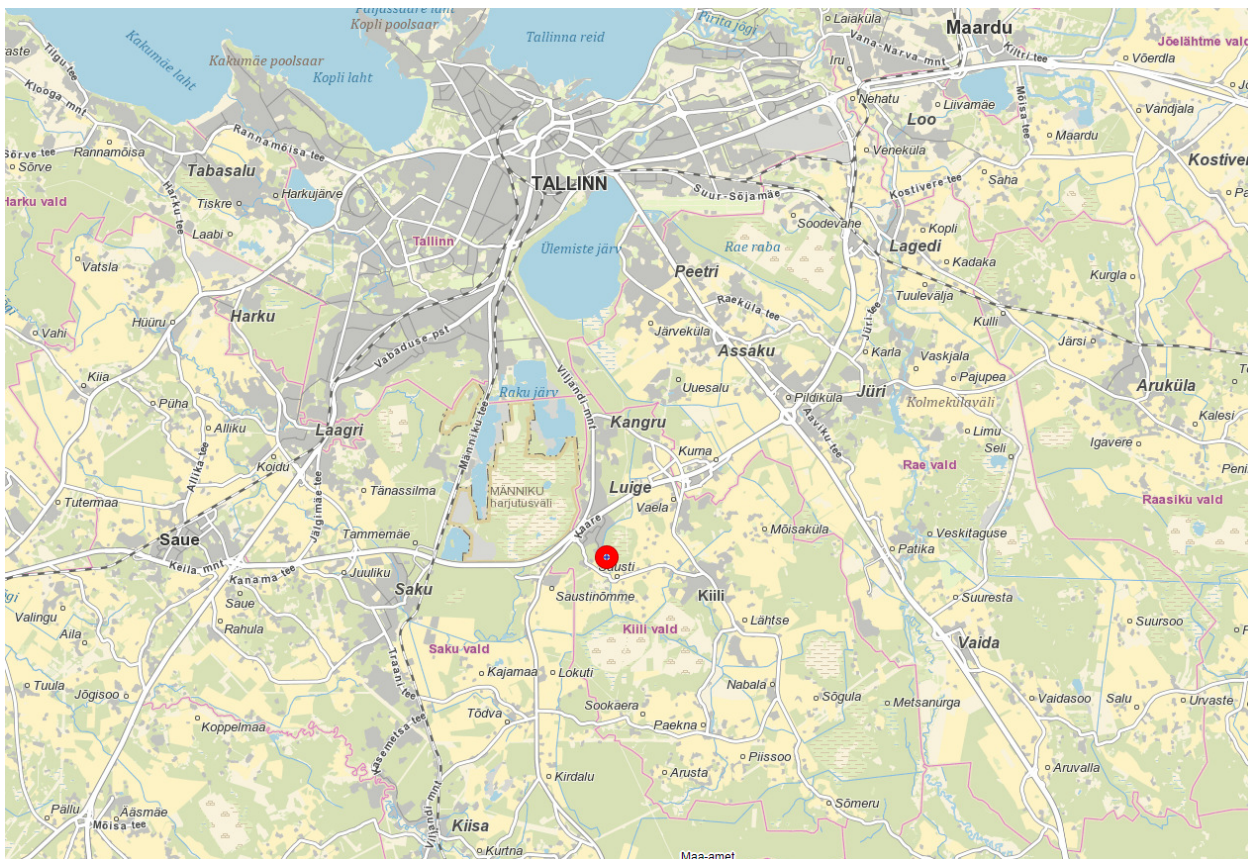

Planeeringuala



Arhitekt K. Samblük

Projektijuht A. Anton

Tehnik

HARJU MAAKOND, KIILI VALD, SAUSTI KÜLA

SAARUSTE TEE 30, SAARUSTE TEE 32 ja SAARUSTE TEE 34
DETAILPLANEERING

SITUATSIOONISKEEM

Töö nr 569

DP

M 1:500

21.06.2024

AS - 01