


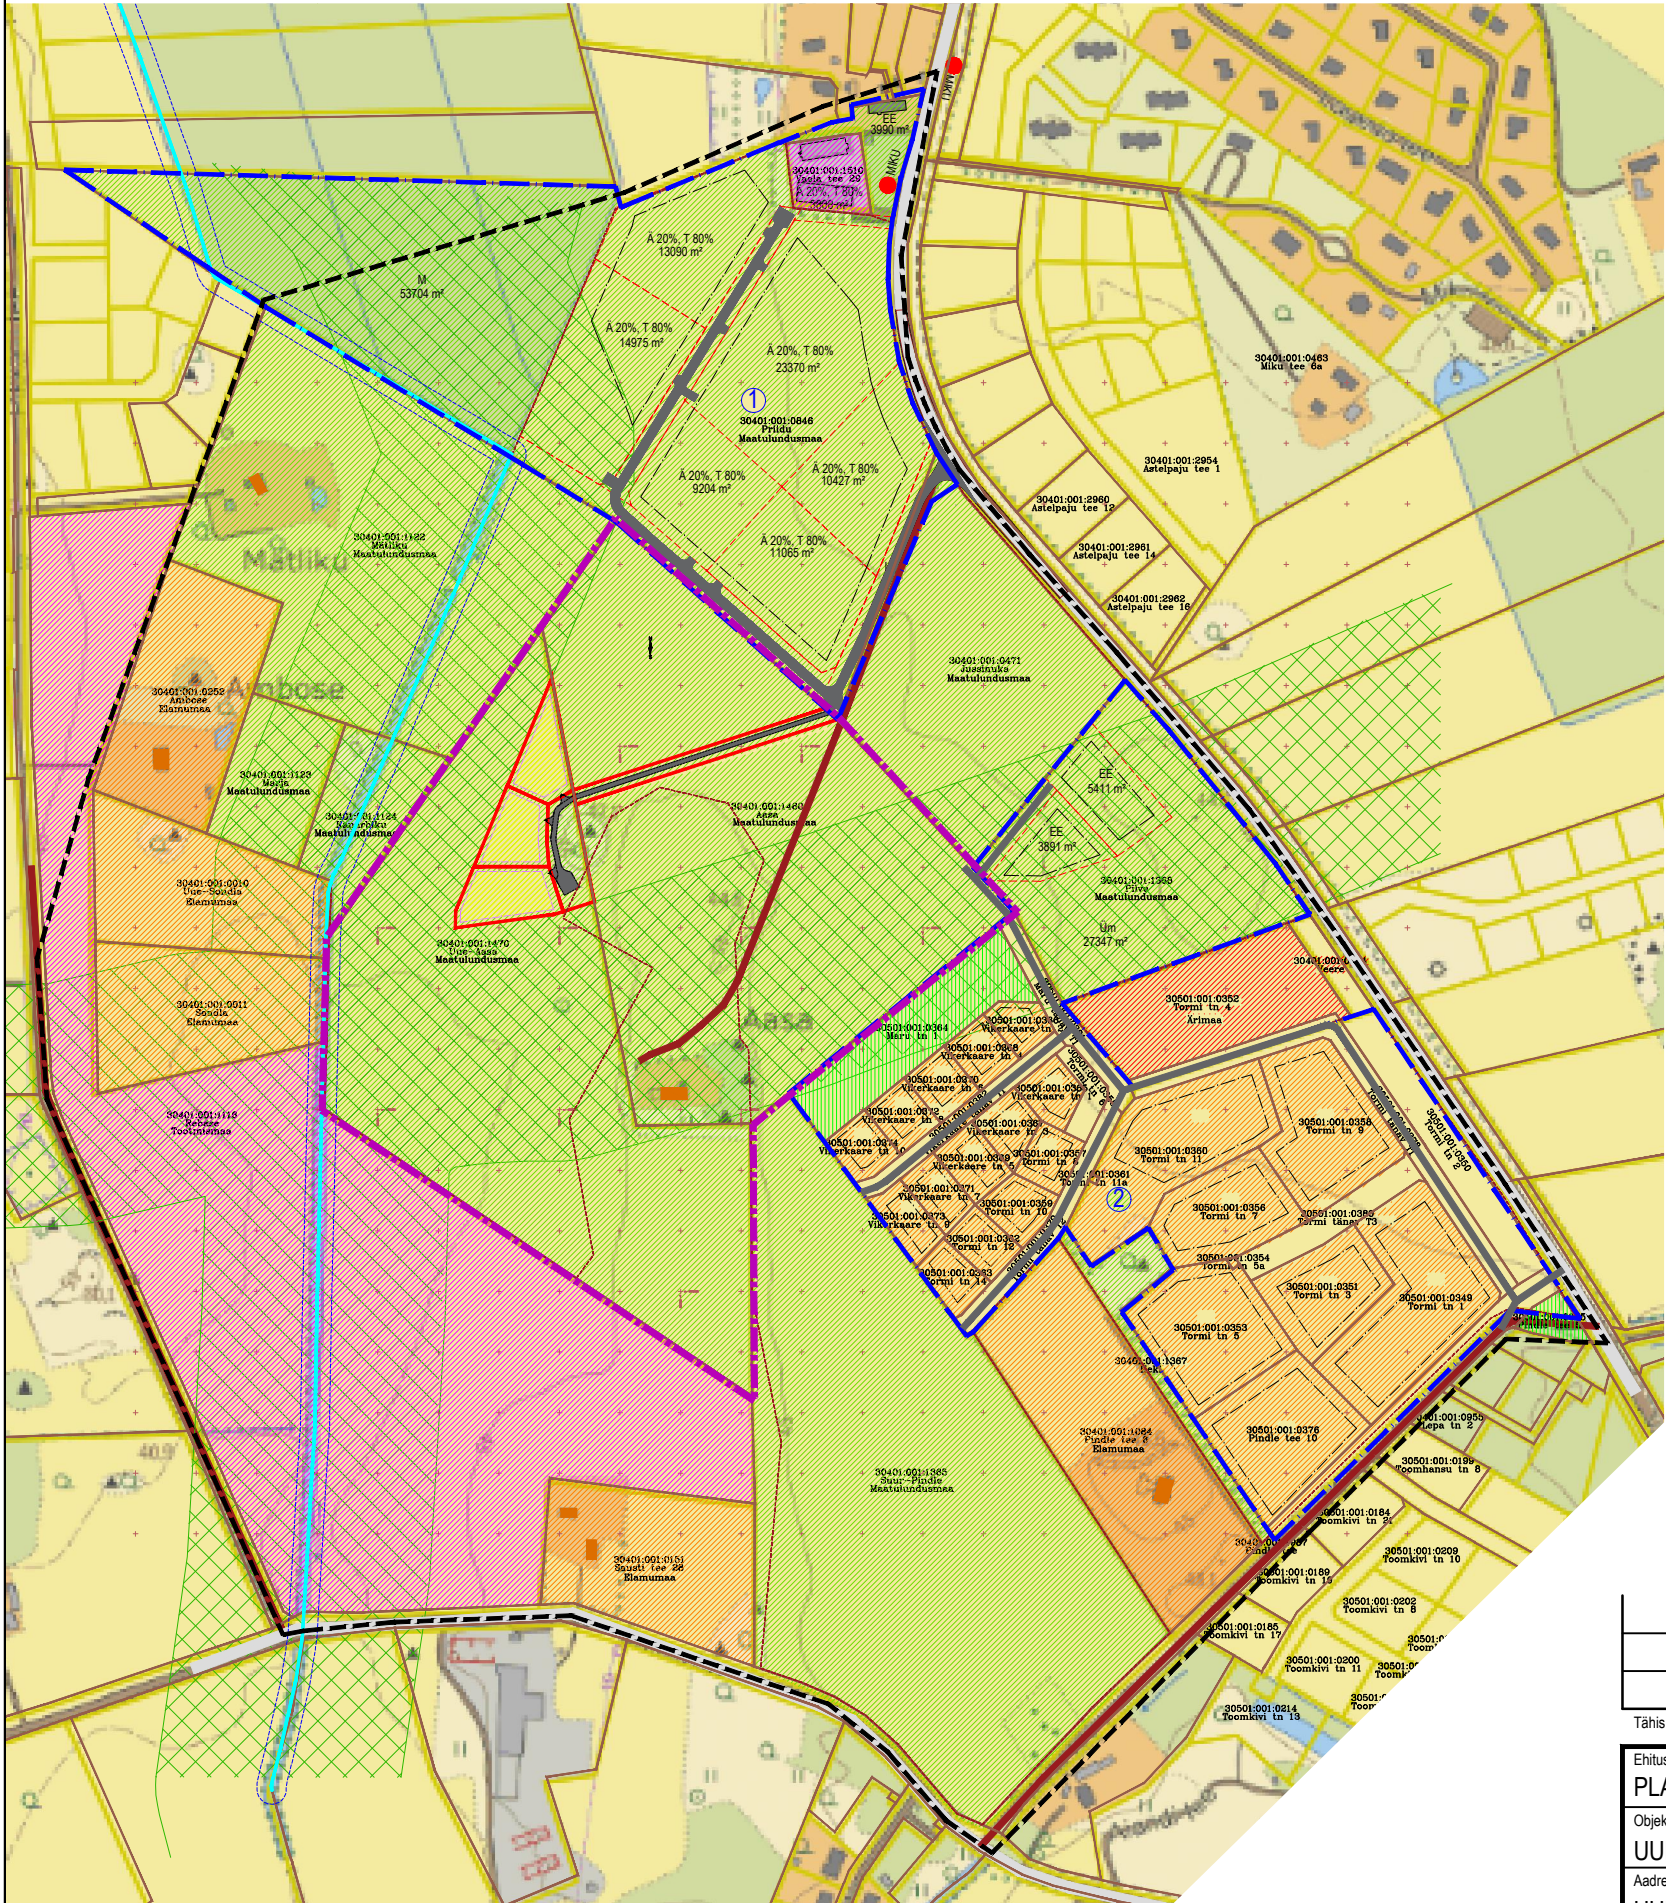

Tingmärgid:

- planeeritav maa-ala
- olemasolevad kinnistupiirid
- kontaktvööndi piir
- lähialal algatatud / kehtestatud detailplaneeringu ala
- Kiili valla ÜP kohane rohevõrgustiku koridor
- olemasolev maatulundusmaa
- olemasolev elumumaa
- olemasolev tootmismaa
- olemasolev ärimaa
- olemasolev transpordimaa
- olemasolev üldkasutatav maa
- olemasolev riigi kõrvalmaantee
- olemasolev kohalik tee
- lähialal moodustatava krundi piir
- lähialal moodustatava krundi planeeritav sihtotstarve ja pindala
- lähialal moodustatava krundi planeeritav hoonestusala
- lähim bussipeatus
- maaparandushoiala (KIILI)
- moodustatava krundi piir
- planeeritav tolmuva kattega tee/plats
- planeeritud hoonestusala
- planeeritud juurdepääs krundile

Kontaktala detailplaneeringud:

- Priidu kinnistu detailplaneering, DP0207, vastu võetud 23.11.10 korraldusega nr 629
- Vikerkaare, Tormi ja Pilve kinnistute detailplaneering, DP0201, kehtestatud 20.06.11 otsusega nr 54

Tähis	Muudatuse sisu	Projekteerija		Kuupäev	
Ehitustööde liik	Joonise liik	Töö number	Stadium	Joonise number	Versioni nr
PLANEERIMINE	DETAILPLANEERING	2375	DP	3	
Objekt	Joonise nimetus				
UUE-AASA	KONTAKTVÖÖNDI SKEEM				
Adress	Projektijuht			Mõõtka	
UUE-AASA MÜ, KIILI ALEV, KIILI VALD 93871	Kai Keel			-	
 KOMPRO OÜ Tiigi tn 2-2, 93813 Kuressaare info@kommunaalprojekt.ee www.kommunaalprojekt.ee		Vast. spetsialist		Kuupäev	
		Andrus Kilumets		21.09.2021	
		Projekteerija		Leht/lehti	
		Sirje Kolk		3/6	