


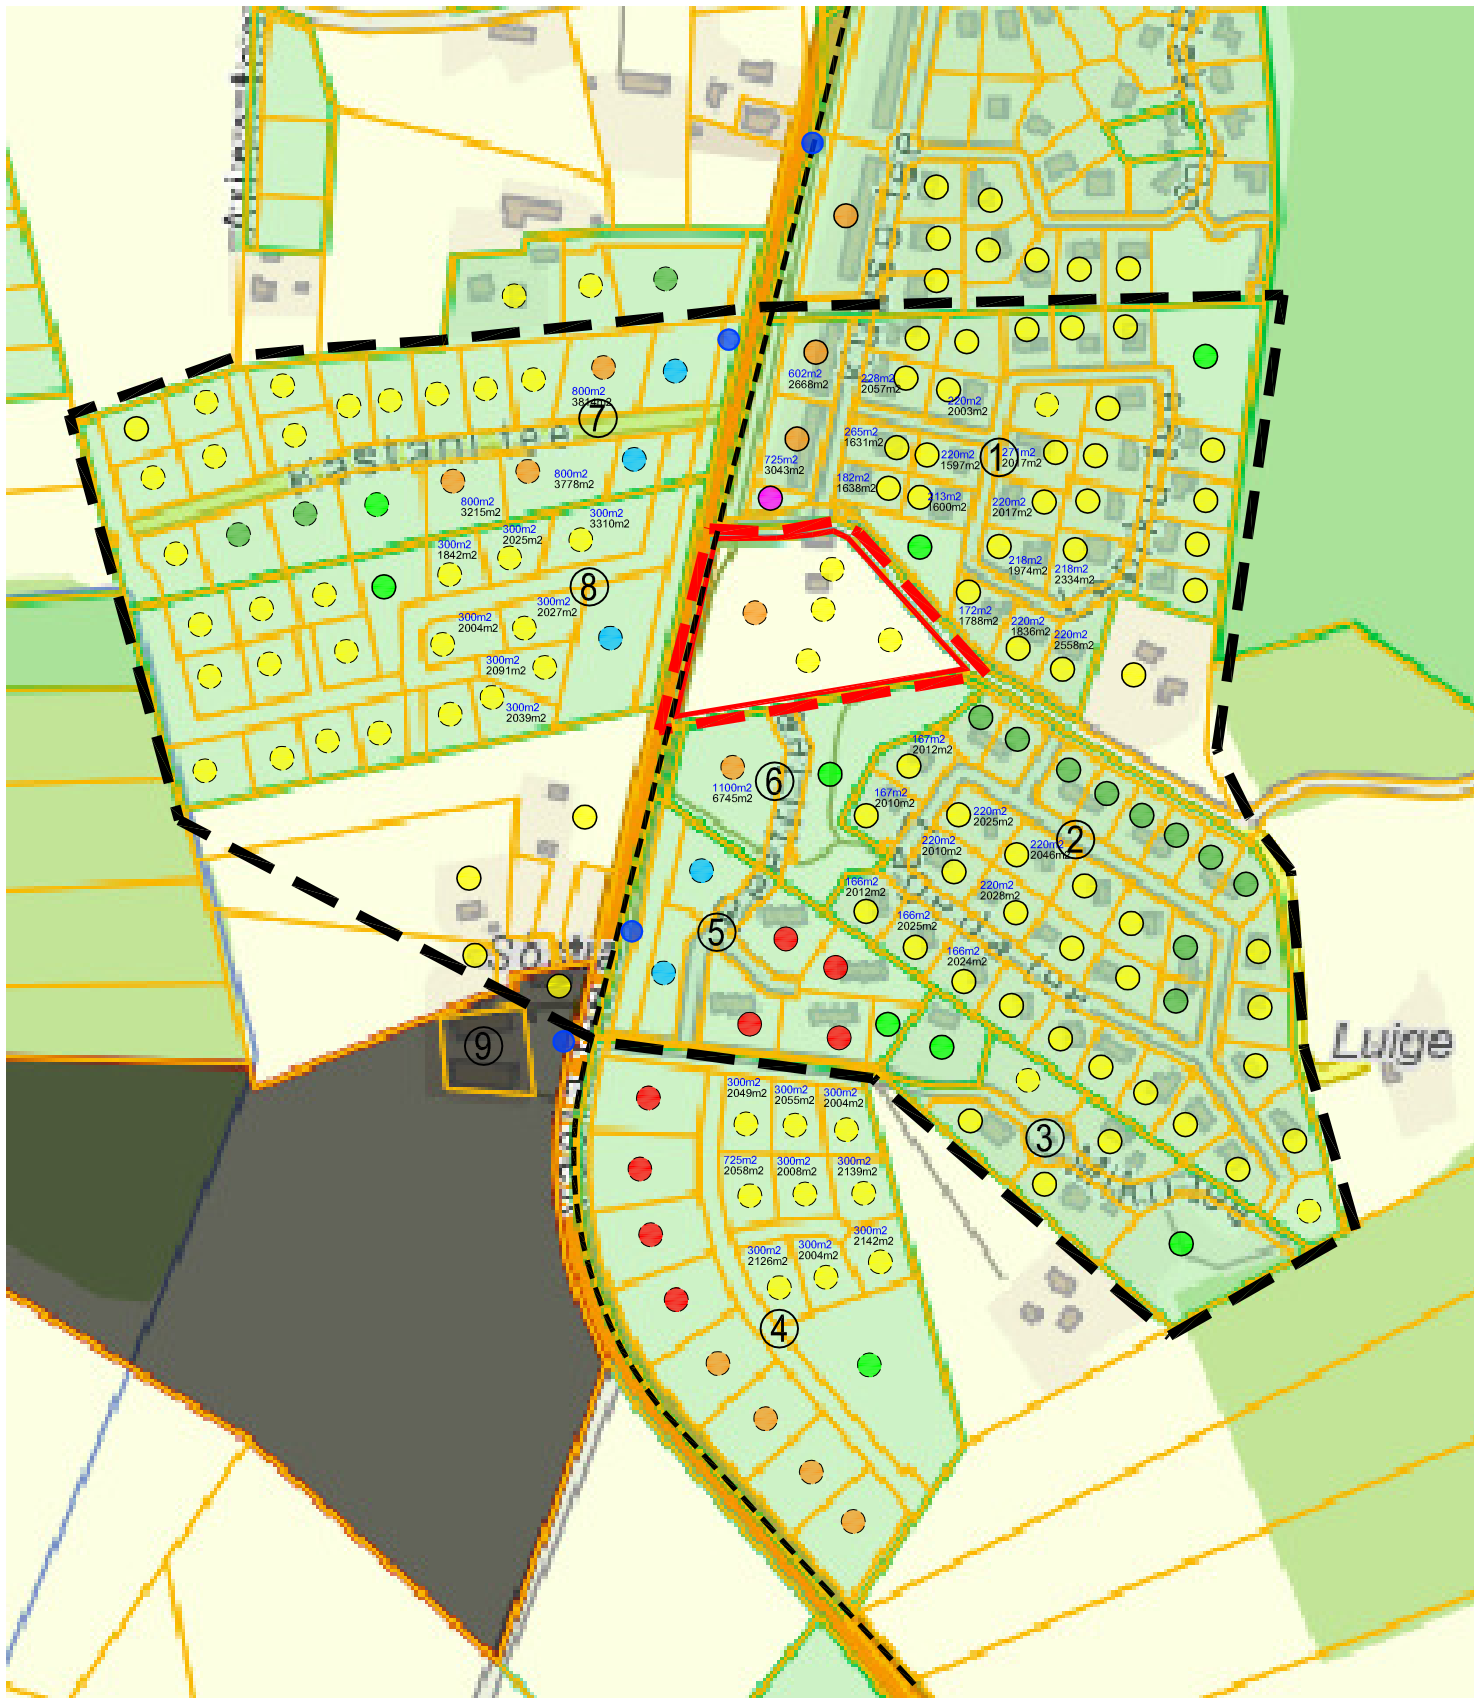

TINGMÄRGID

- detailplaneeringu ala piir
-
- kontaktvööndi ala piir

③

④

⑤

DETAILPLANEERINGUD KONTAKTVÖÖNDIS

Kehtestatud:

- ① Lepiku I detailplaneering, keht.27.06.2006; pargialad, mänguväljak, ühepereelamud, ridaelamud
- ② Lageda kinnistu detailplaneering, keht. 11.12.2008, ühepere-ja kahepereelamud, haljasala
- ③ Mikomäe 3 kinnistu detailplaneering, keht. 22.06.2004, ühepereelamud, haljasala, mänguväljak
- ④ Miku kinnistu detailplaneering, keht.16.10.2007, ühepereelamud, korterelamud, ridaelamud, haljasala
- ⑤ Sonni kinnistu detailplaneering, keht. 28.02.2018, korterelamud, ärihooned ja haljasala
- ⑥ Peetri tee 4, Peetri tee T2, Peetri tee 7a ja 7 kinnistute detailplaneering, keht. 27.12.2017; ridaelamu, haljasala
- ⑦ Ilba ja Lepiku kinnistute detailplaneering, keht. 20.06.2011, ühe-, kahepere-, ridaelamud, ärihooned, haljasala
- ⑧ Pika kinnistu detailplaneering, keht. 20.11.2014, ühepereelamud, haljasala, ärihoone

Vastu võetud:

- ⑨ Priidu kinnistu detailplaneering, vastuvõtmine 23.11.2010, ühepereelamud, ärimaa

KRUNTIDE SUURUSED JA EHITUSÕIGUS VÄLJAMÄE TEE 2 KINNISTU LÄHIALAS

Ühepereelamud: krundi suurus keskm. 2000m2, 2 korrust, abihoonel 1, kõrgus kuni 9/11m, abihoonel 4,5/6m hoonestusal.pind 166-300m2, katus 0-45°, 1 elamu ja kuni 2 abihoonet.

Ridaelamud: krundi suurus 2668-6745m2, 1 elamu krundil, 1 abihoone, hoonestusal.pind 602-1100m2, 2 korrust, abihoonel 1, kõrgus kuni 9m, abihoonel 3m, katus 7-15°

TELLIJA: KIILI VALLAVALITSUS	OBJEKT: VÄLJAMÄE TEE 2, VAELA KÜLA, KIILI VALD, HARJUMAA	
RESPEKT A R H I T E K T I D	PROJEKT: PEETRI (uue nimega Väljamäe tee 2) DETAILPLANEERING	TÖÖ NR.: 85
	STAADIUM: DETAILPLANEERING	MÕÕTKAVA: -
	JOONIS: KONTAKTVÖÖNDISKEEM	JOONISE NR.: DP03
	ARHITEKT: L.TALVING	V.ARHITEKT: M.AUS
PROJEKTEERIJAJA: Respekt OÜ; Reg. kood 11072103; Suur-Sõjamäe 10a, Tallinn; Tel.: 52 13 315 e-mail: respekt@arhitektid.ee		
		KUUPÄEV: 23.03.2020