

Vaade edelast kirdesse




Tänavataseme vaade



Vaade loodest kagusse



Vaade idast läände

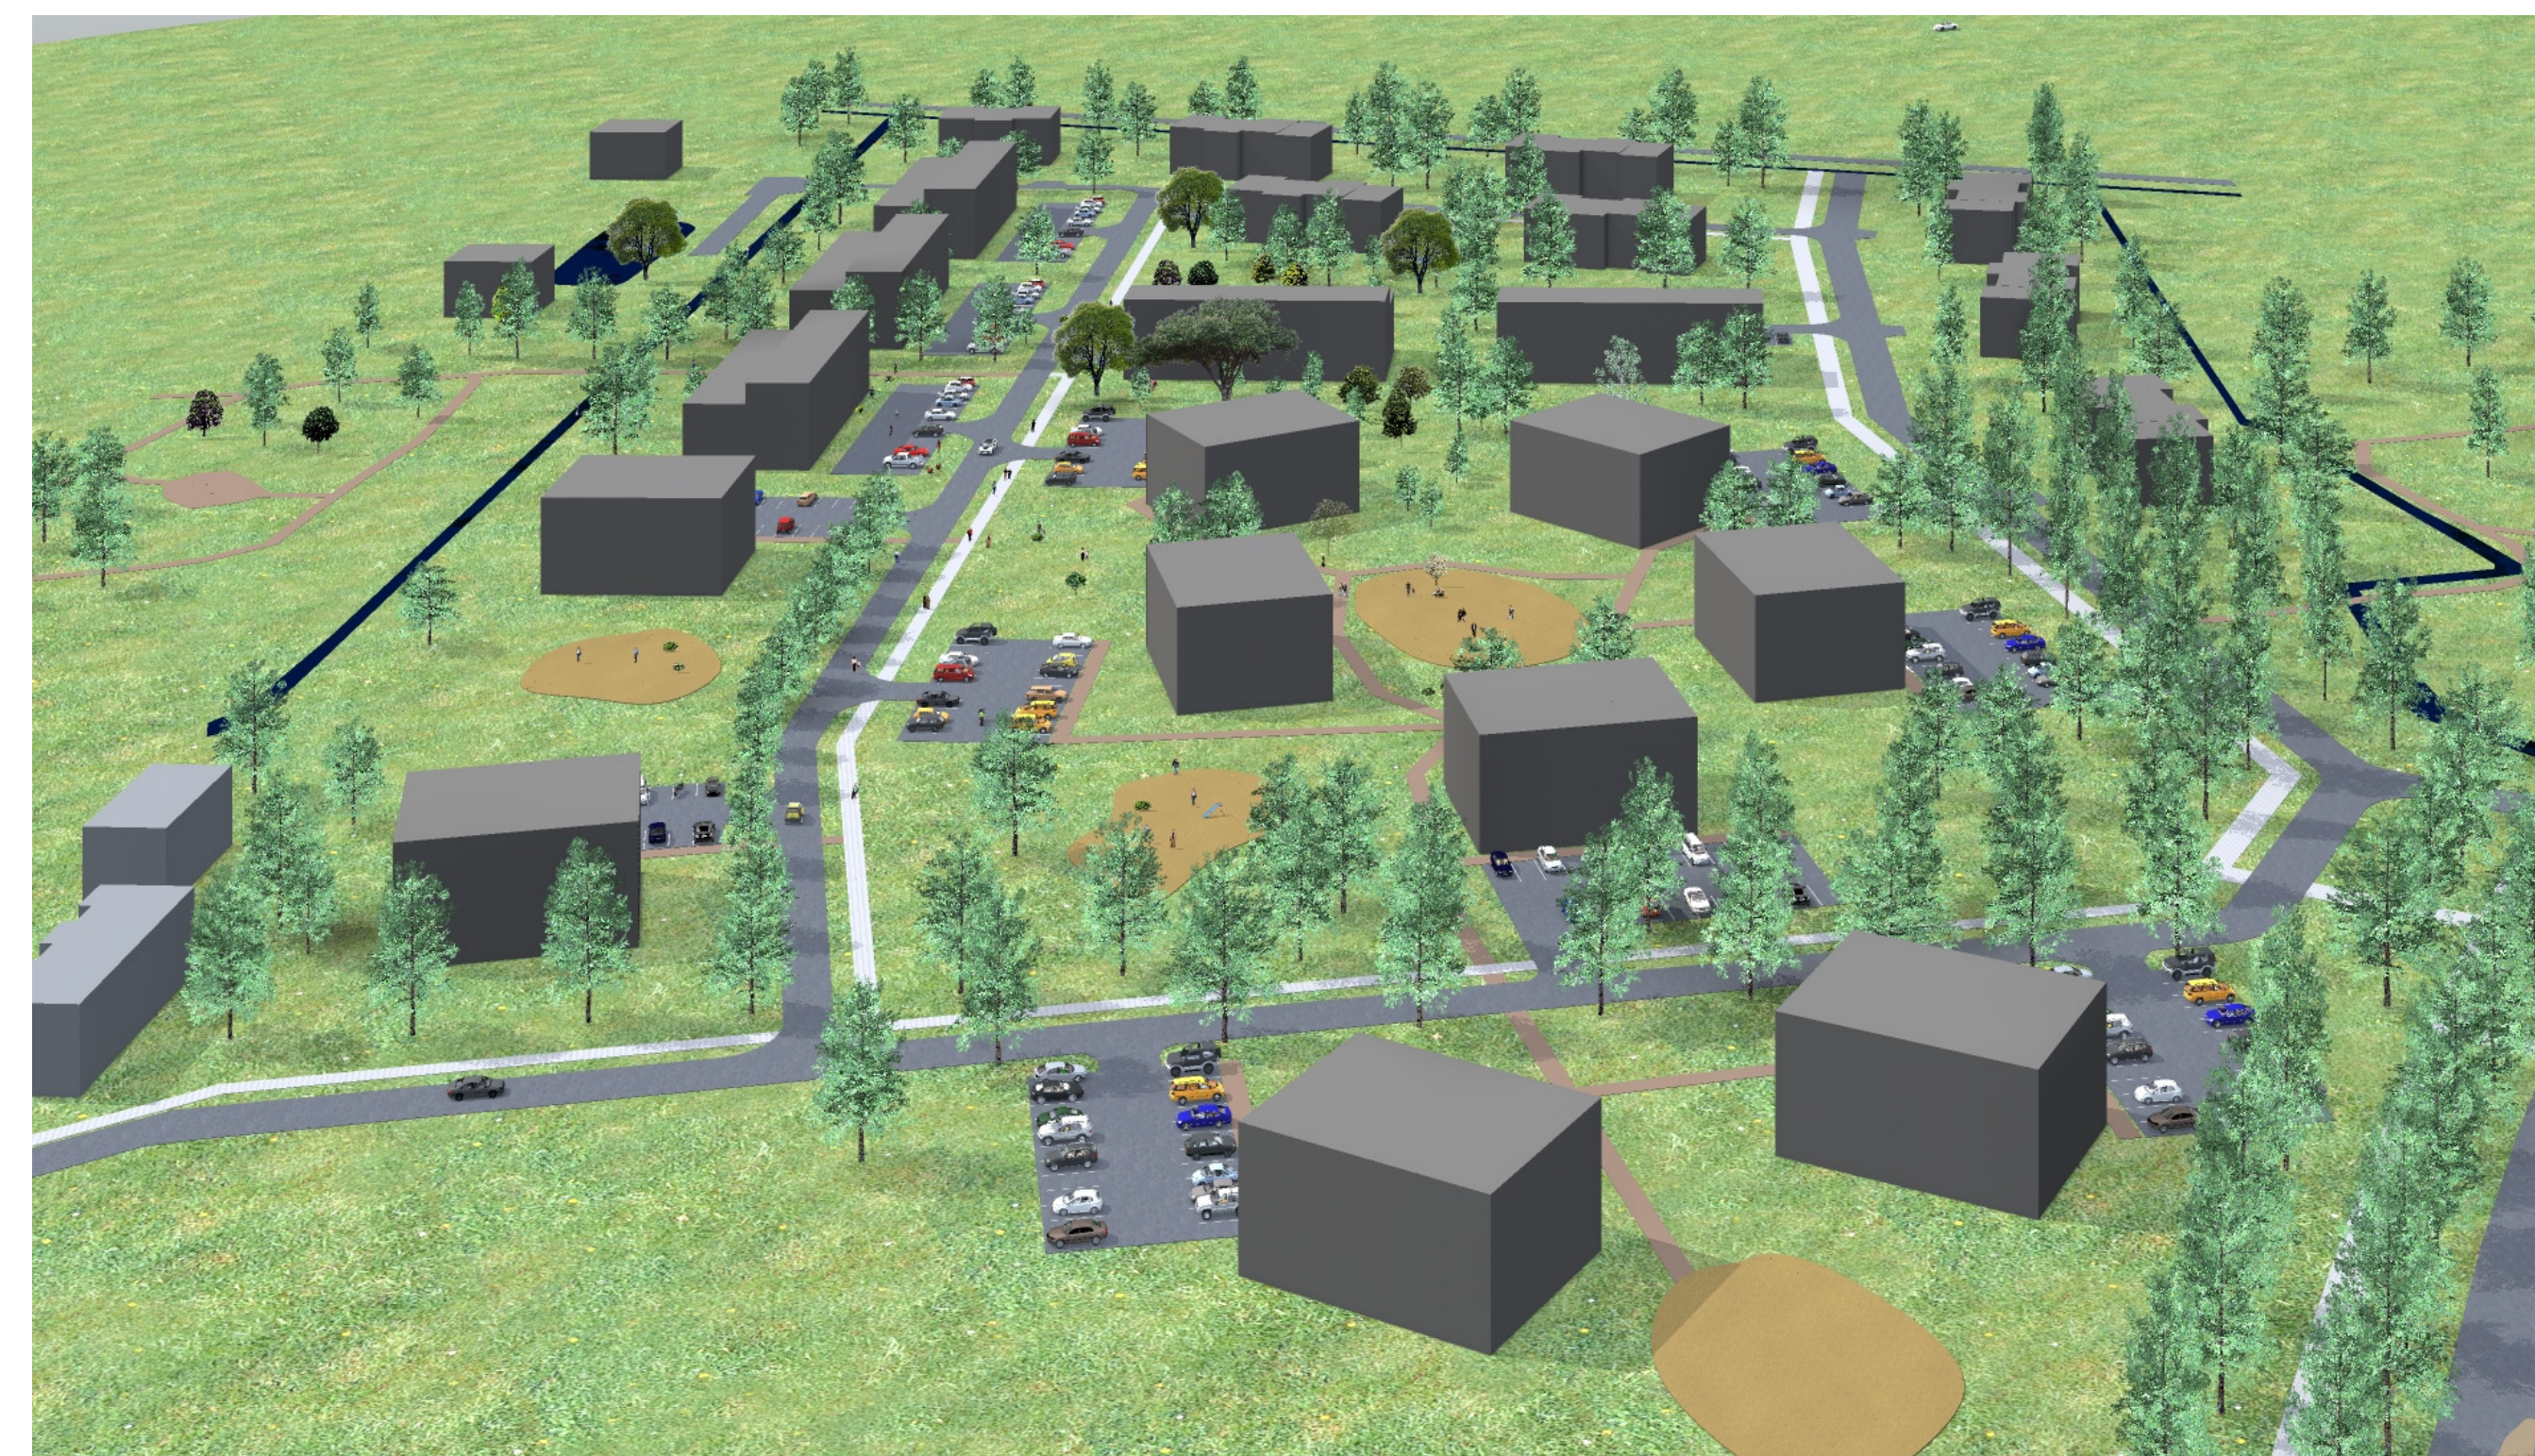

Vaade põhjast lõunasse



<p>Projekt Lahendused OÜ Suurküla jõe 3 Põhja ääres 10010 Tallinn 5037162 www.projektlahendused.ee info@projektlahendused.ee</p>	„Uue-Matsi ja Kiivi kinnistu detailplaneering (Matsi II osa)“			
	Tellijä:	OÜ Fonde Holding	190 nr.	Mõõtmine
	Objekti asukoht:	Kiili vald, Kiili alev	536-DP	1:1000
	Juurte nimetus:	3D vaated	Proj.üh.	T. Metspaku
	Staadium:	DP	Kontroll:	T. Metspaku
	Joonise nr:	536-DP-6	Kuupäev:	Detsember 2017