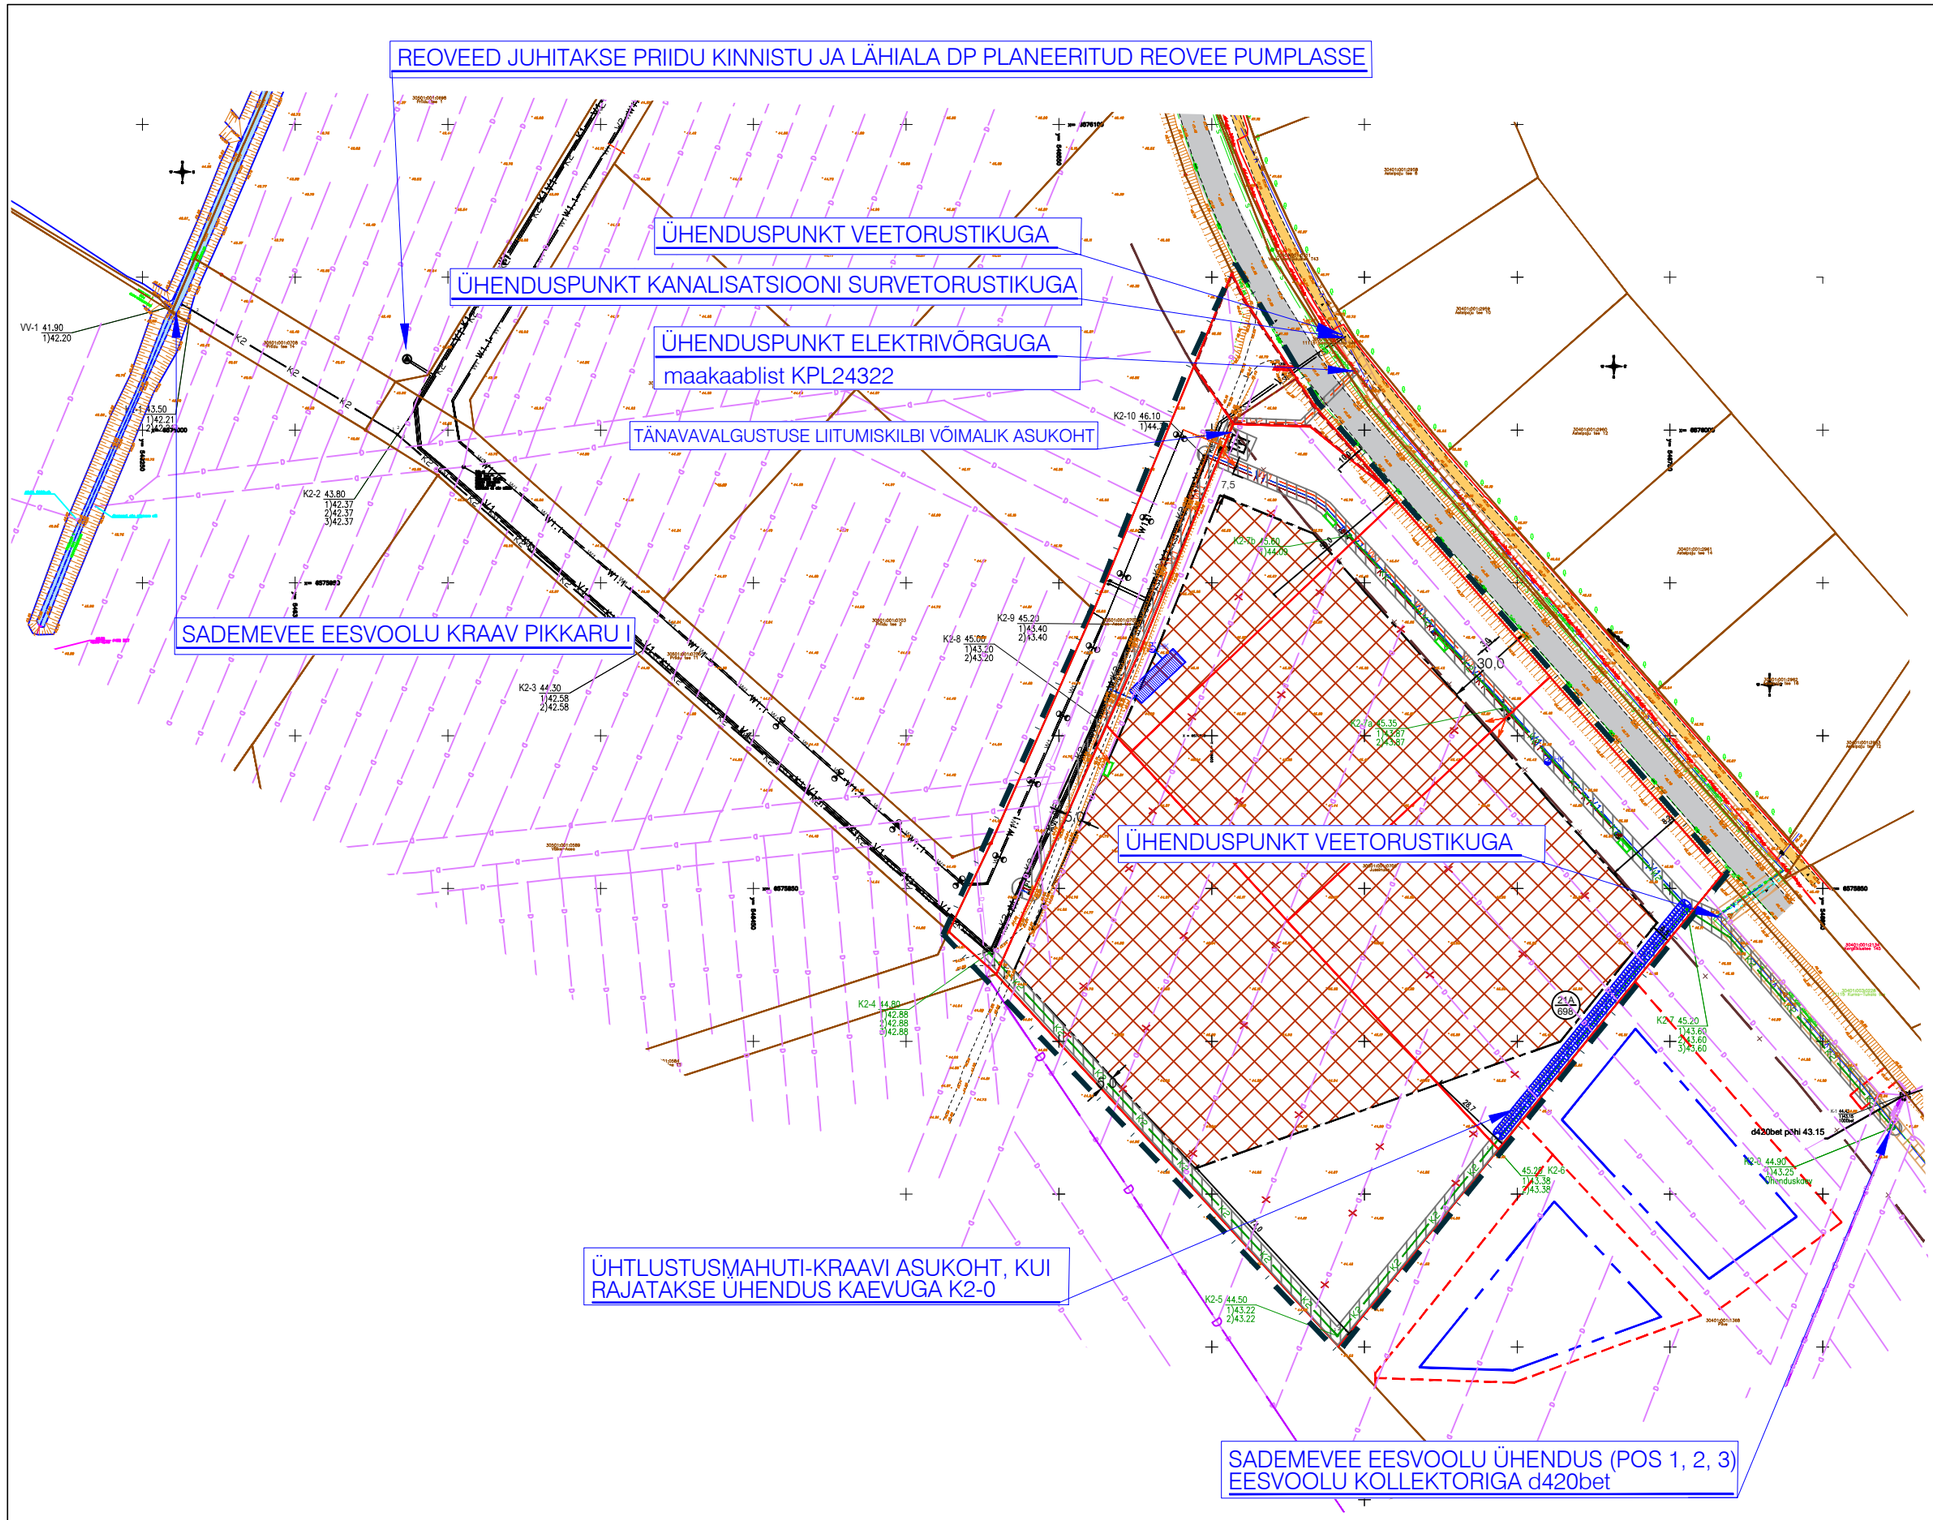

TINGMÄRGID

- PLANEERINGUALA PIIR
- OLEMASOLEVA KINNISTU PIIR
- PLANEERITUD KRUNDI PIIR
- AJUTINE KRUNDI PIIR
- NAABERALAL PLANEERITUD KRUNDI PIIR
- OLEMASOLEV ASFALTKATTEGA AUTOLIIKLUSE ALA
- OLEMASOLEV ASFALTKATTETA AUTOLIIKLUSE ALA
- PROJEKTEERITUD SÕIDUTEE
- OLEMASOLEV JALGRATTA- JA JALGTEE
- PROJEKTEERITUD JALGRATTA- JA JALGTEE
- PLANEERITUD HOONESTUSALA
- NAABERALAL PLANEERITUD HOONESTUSALA
- TEHNOVÕRGU SERVITUUT
- OLEMASOLEV KRAAV
- 21A 698 — MAAPARANDUSE KUIVENDUSSÜSTEEMI TÄHIS

OLEMASOLEVAD TEHNORAJATISED

- V — VEETORUSTIK
- K — REOVEE KANALISATSIOONITORUSTIK
- D — MAAPARANDUSSÜSTEEMI KOLLEKTOR
- D — DRENAAŽITORUSTIK
- SIDEKAABEL
- MADALPINGE MAAKAABEL

LIKVIDEERITAV TEHNORAJATIS

- D — DRENAAŽITORUSTIK

VAREM PLANEERITUD TEHNORAJATISED

- V1 — VEETRASS
- K1 — REOVEE KANALISATSIOONITRASS
- KS1 — REOVEE KANALISATSIOONI SURVETRASS
- K2 — SADEMEVEE KANALISATSIOONITRASS
- W1.1 — TÄNAVAVALGUSTUSE MAAKAABEL JA POST
- V2 — 20 kV MAAKAABLI TRASS
- W1 — MADALPINGE MAAKAABEL
- D1 — DRENAAŽITRASS
- HK — TULETÕRJE HÜDRANT
- REOVEEPUMPLA

PLANEERITAVAD TEHNORAJATISED

- V1 — VEETRASS
- K1 — REOVEE KANALISATSIOONITRASS
- KS1 — REOVEE KANALISATSIOONI SURVETRASS
- K2 — SADEMEVEE KANALISATSIOONITRASS
- V2 — 20 kV MAAKAABLI TRASS
- W1 — MADALPINGE MAAKAABEL
- W1.1 — TÄNAVAVALGUSTUSE MAAKAABEL
- ALAJAAMA VÕIMALIK ASUKOHT
- ELEKTRIVÕRGU LIITUMISKILP
- HK — TULETÕRJE HÜDRANT
- ÕLI- JA LIIVAPÜÜDUR
- TULETÕRJE MAHUTI

Märkused:

1. topo-geodeetilise alusplaani koostas Raxoest OÜ, 11.03.2024, töö nr GE21019;
2. tehnovõrkude lahendamisel on arvestatud Priidu kinnistu ja lähiala detailplaneeringuga planeeritud ja tehnovõrkude paigutusega.
3. Priidu kinnistu ja lähiala detailplaneeringuga planeeritud käesolevale detailplaneeringule kõik vajaminevad tehnovõrgud tuleb välja ehitada juhul kui Jussinuka kinnistu detailplaneeringu realiseerimise hetkel ei ole neid tehnovõrke veel rajatud;
4. sademevee lahenduse koostas Kiirvool OÜ, 16.05.2023, töö nr 479/23.

Planeeringu koostamise korraldaja	Kiili Vallavalitsus	KIILI VALD, KIILI ALEV	Töö nr 481
Planeerija	Optimal Projekt OÜ	JUSSINUKA KINNISTU DETAILPLANEERING	DP
Arhitekt	I. Punger		M 1:2000
Projektijuht	A. Anton	TEHNOVÕRKUDE ÜHINEMISE SKEEM	13.05.2024
Tehnik	K. Kuus		AS-07

OPTIMAL PROJEKT