


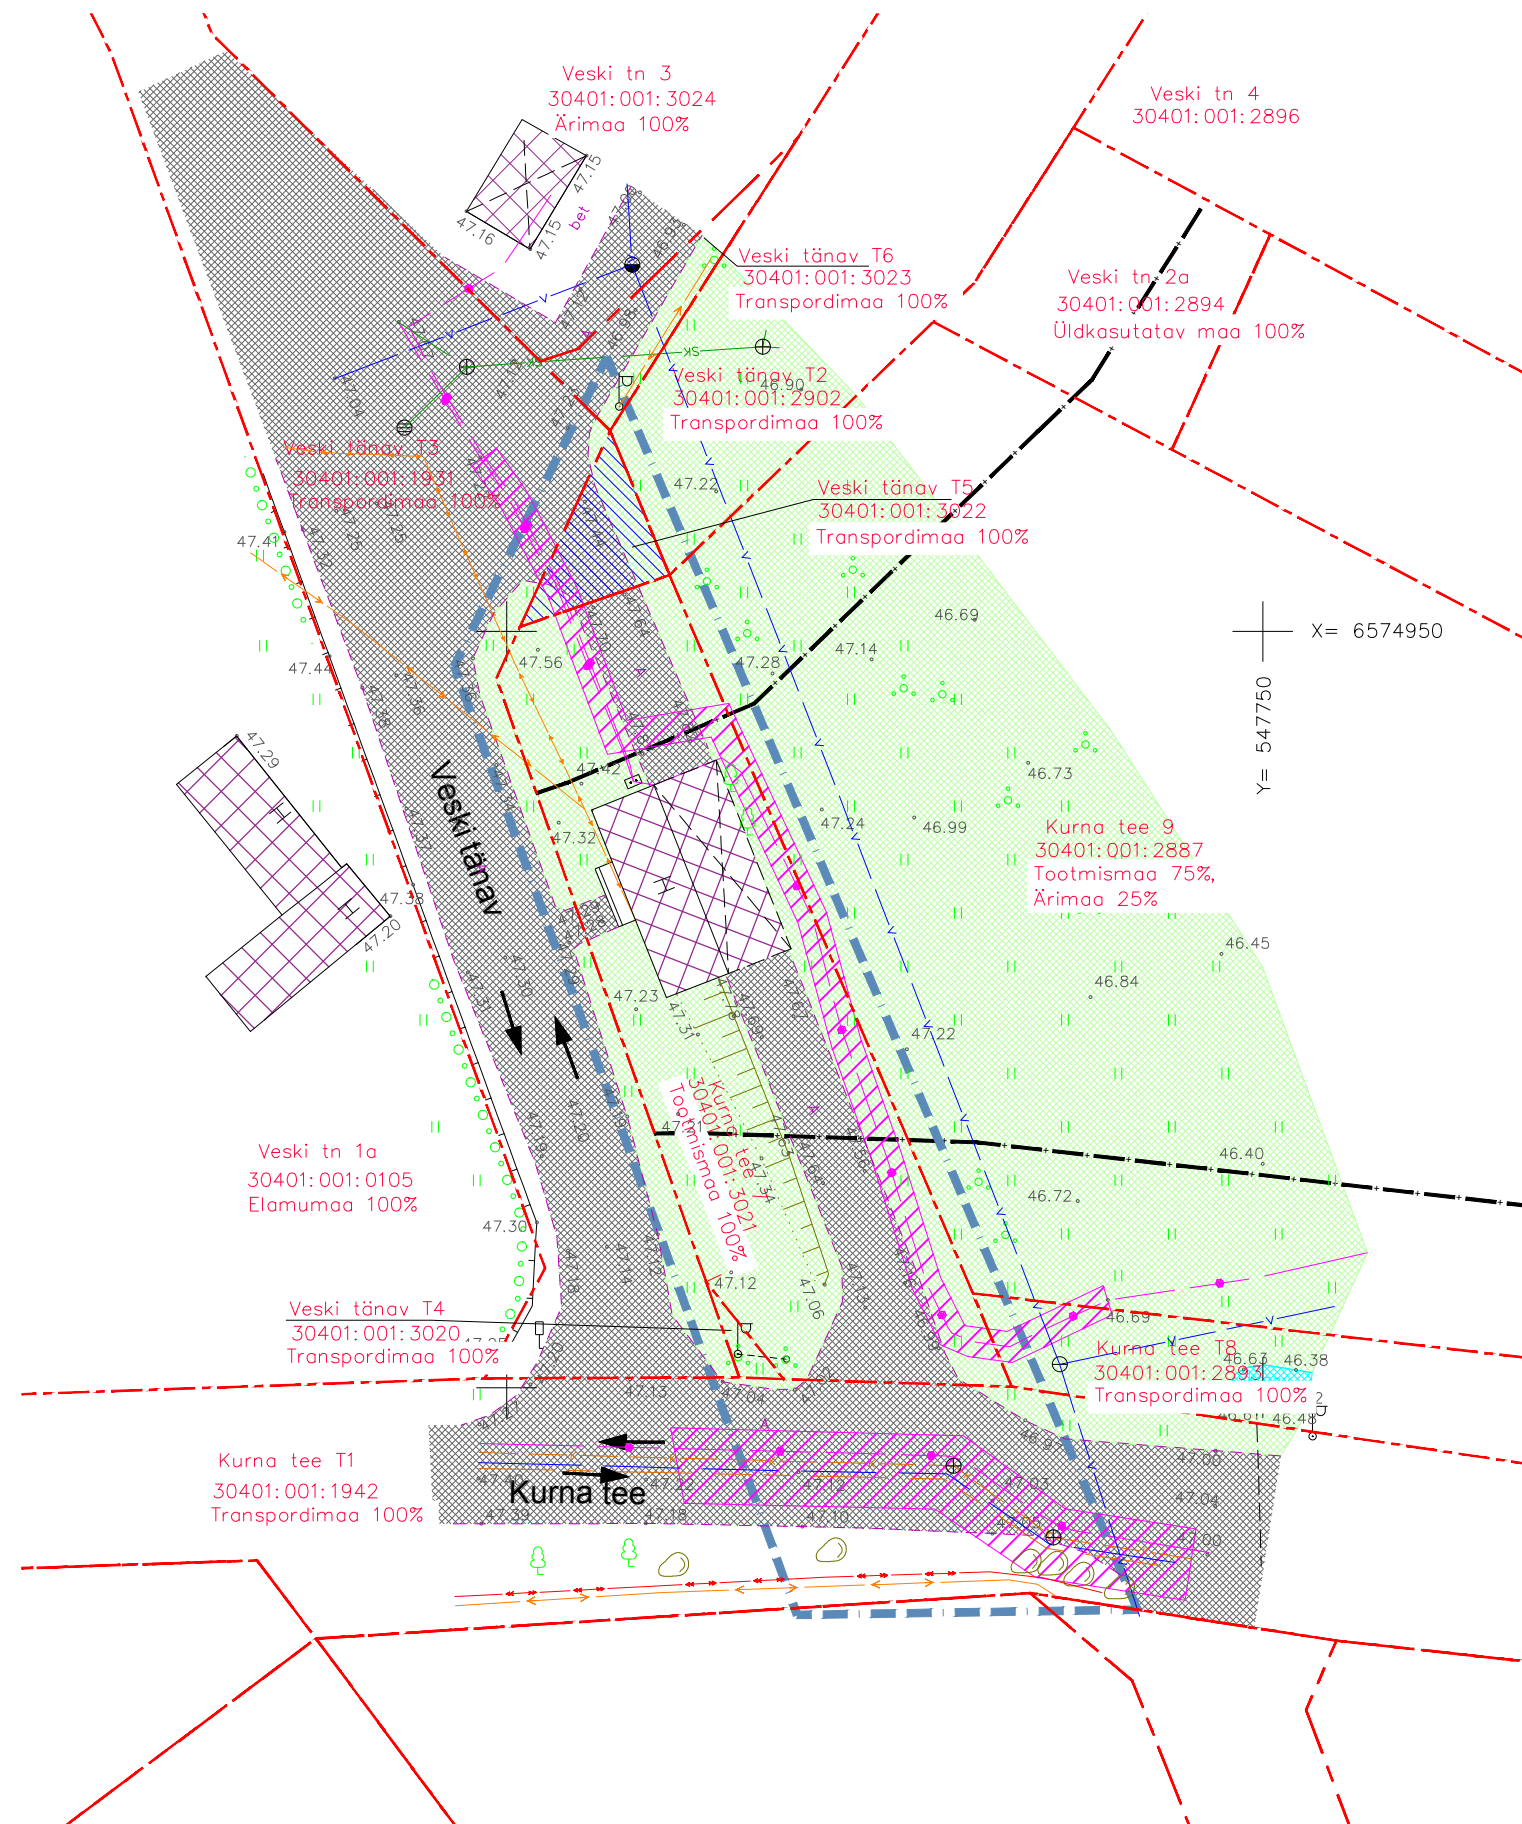

Tingmärgid:

- Planeeritava maa-ala piir
- Katastriüksuse piir
- Olemasolevad ehitised
- Olemasolev asfaltkattega teed
- Olemasolev haljasala
- Olemasolev hekk/ lehtpuu
- Teekaitsevöönd 10m (tee piirist)
- Ol.olev tehnovõrkude kaitsevöönd
- Ol.olev teeservituudi ala
- Ol.olev veetoru
- Ol.olev kanalisatsioonitoru
- Ol.olev sademevee kanalisatsioon
- Ol.olev madalpingekaablid
- Ol.olev sidekaabel
- Ol.olev tänavavalgustusmast
- Ol.olev puitaed
- Ol.olev liiklussuunad

Planeeringualal olev ehitis

	Ehitusregistri kood	Ehitis	Ehitise nimetus	Aadress	Esmane kasutus	Korruste arv	Ehitisealune pind (m ²)
1	116054756	hoone	kaalumaja	Kurna tee 7	1976 a	1	117

Märkused:
Kõrgused EH2000 kõrgussüsteemis
Koordinaadid L-Est 97 koordinaatide süsteemis
GPS mõõdistuse RTK parandid on saadud Trimble VRS NOW võrku kasutades
Katastriüksuste piiride andmed on saadud Maa-Ametist seisuga: 14.09.2020

Geoaluse koostaja: Radiaan OÜ, töö nr: 005G19, mõõdistatud: 04.01.2019

	SK-STUDIO OÜ		DP huvitatud isik: VJ Partner OÜ	Stadium
	Sõstra 6-61 Tallinn, Estonia EEP000011 Reg.nr.11032411, Tel. 372 65 65 892		Projekti nimetus:	DP
	V.spets.	U.ELMIK	Kurna tee 7 detailplaneering Kiili alev, Kiili vald	Joonis nr. 2
	Proj. juht	R.KURIKS		Töö nr. 1118
	Projekteeris	R.KURIKS		Mõõtkava
Kuup.	15.02.2021	Dokumendi tähis: DP-2	Tugiplaan	1:500