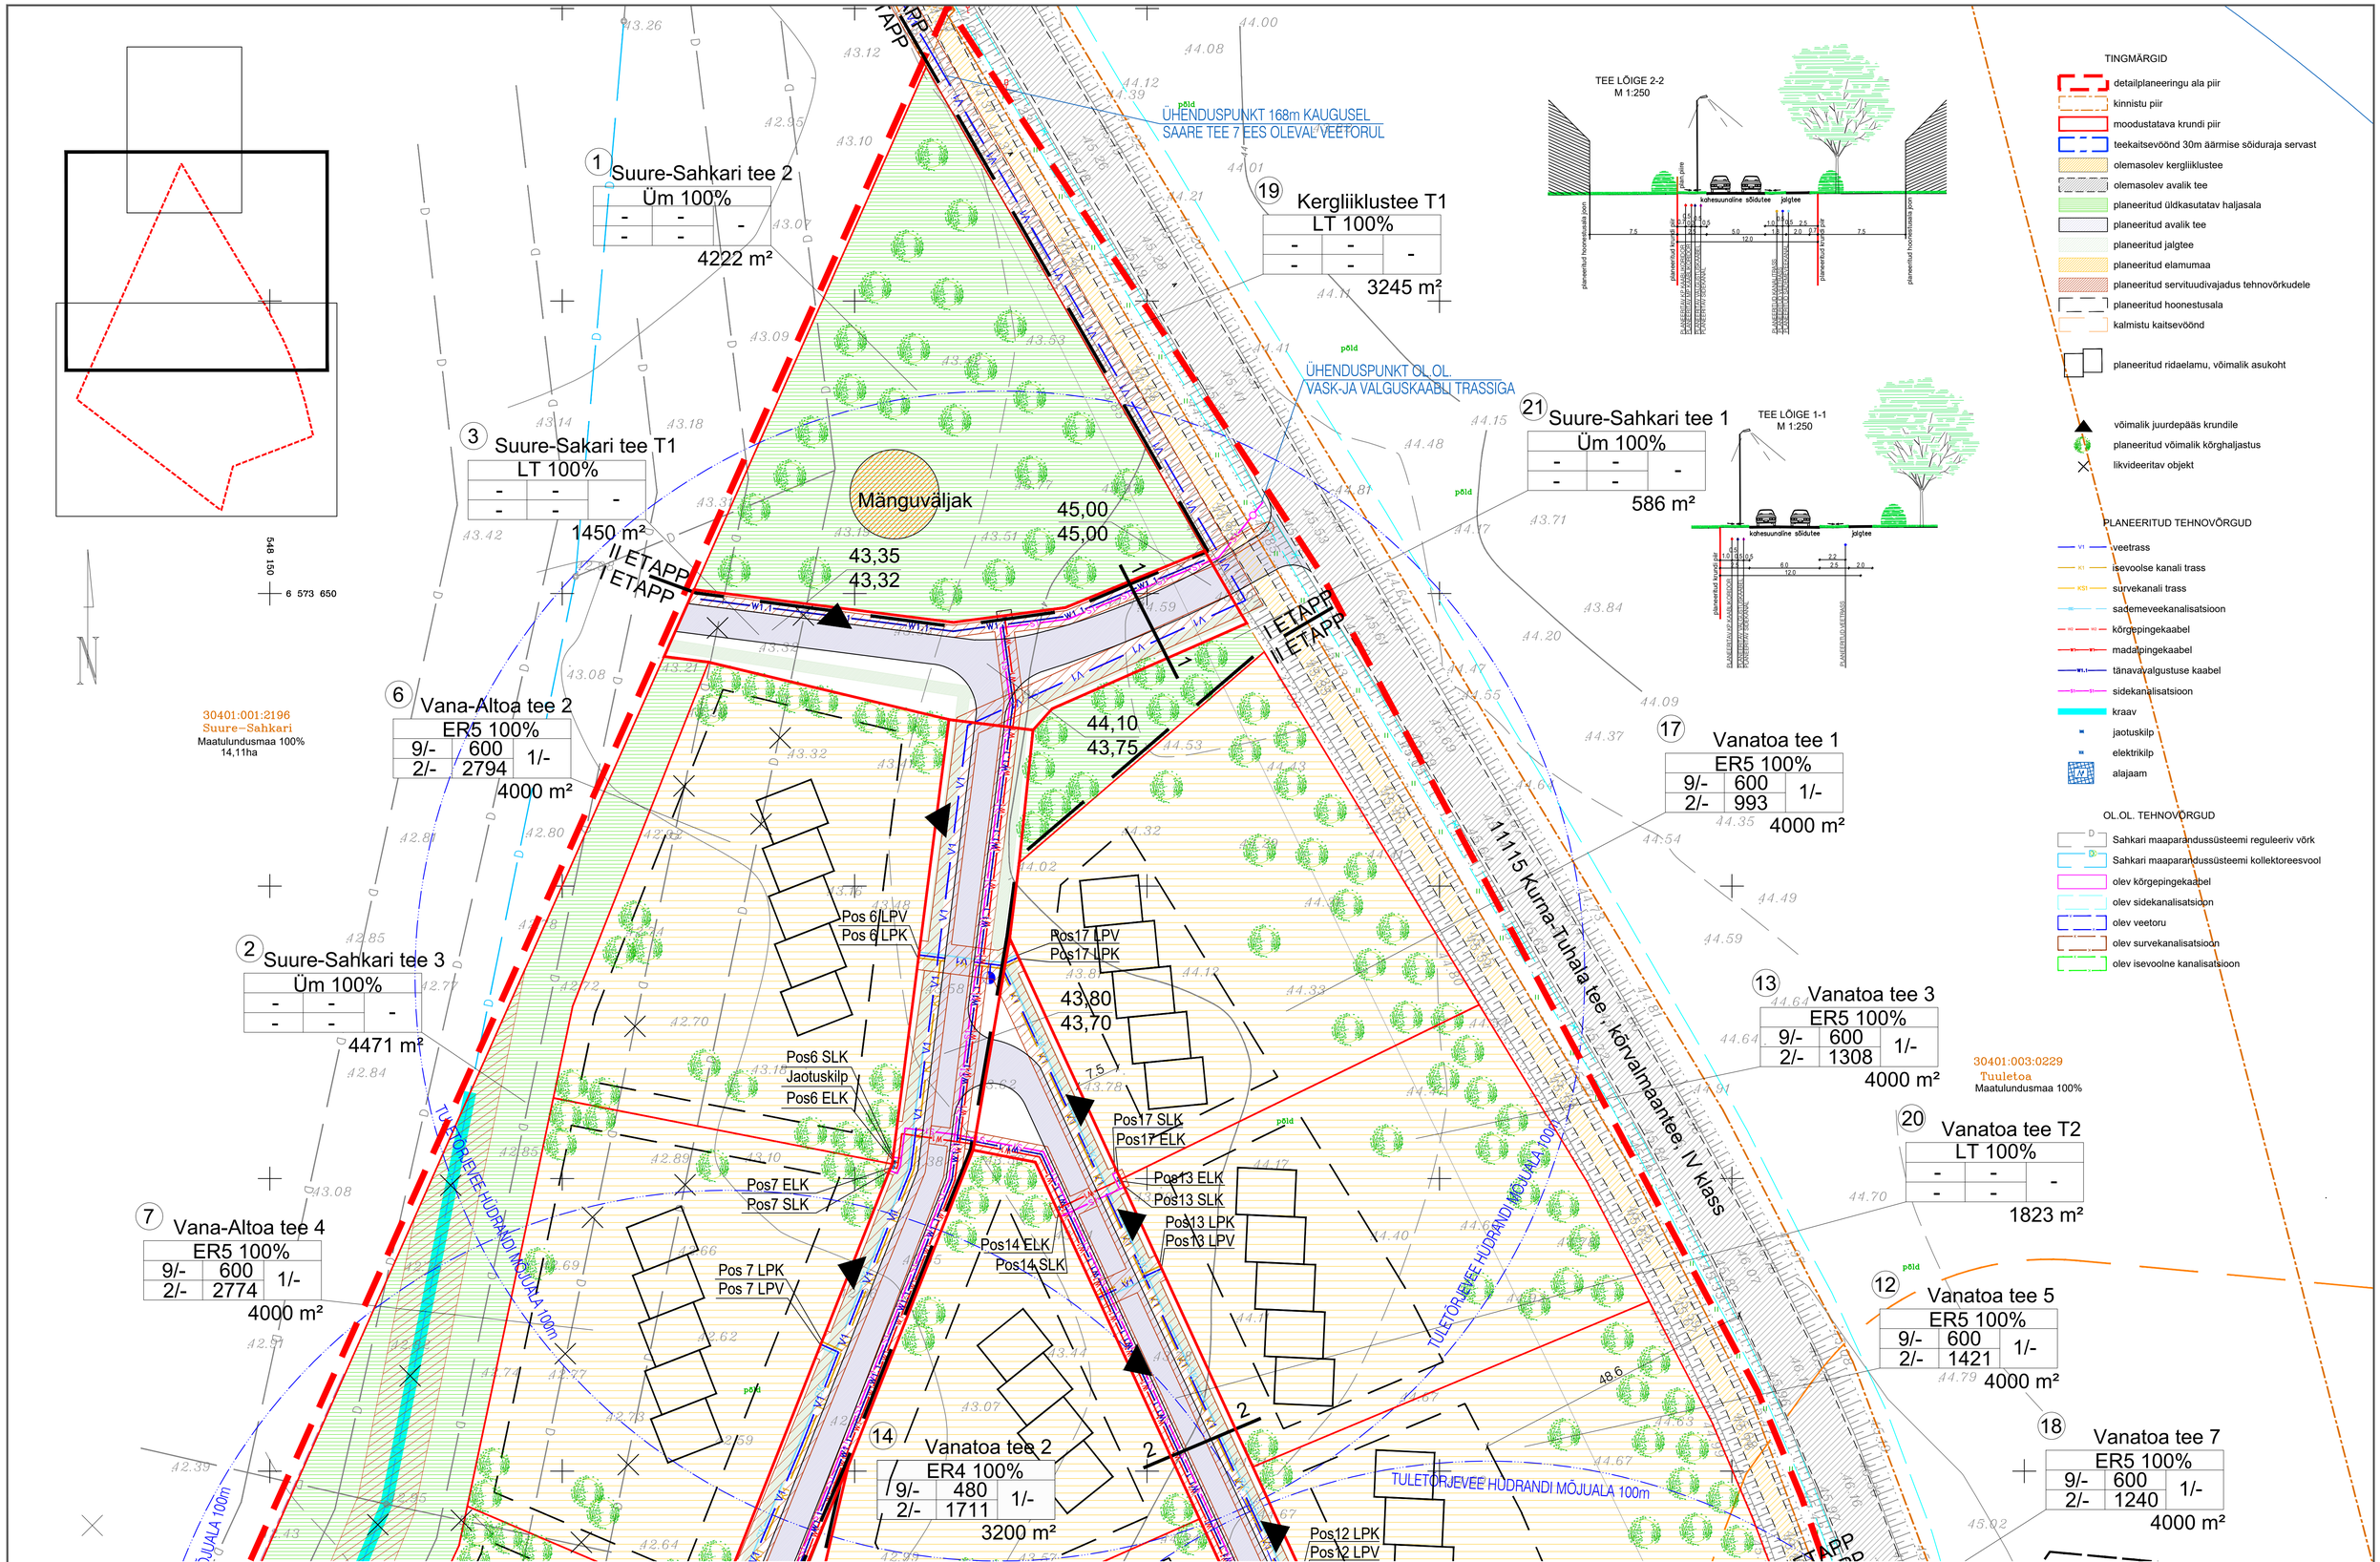

Märkus:
Koordinaadid L-Est 97 süsteemis.
Kõrgused 1977.a. Balti süsteemis
Piirid saadud digitaalselt Harju katastrikaardilt.
Kihil ,PIIR, esitatud piirjoonte asukohad on informatiivsed.

VELLO KRUUS EG00376FIE-0001 Litsents 427 Ma-k Meelespea 3 Laagri alevik Tel. 55 45110	VANATOA 30401:003:0730	2017
	HARJUMAA, KIILI VALD, LÄHTSE KÜLA	LEHT 1 / LEHTI 1

TÄITUR	V.KRUUS		19.12.17	Maa-ala plaan tehnovõrkudega	Töö nr M119-17
JOONEST	J.ADER			M 1:500	

A EHITUSÕIGUS
B KRUNDI POSTISIOONI NR.
C KRUNDI AADRESSI ETTEPANEK
D SIHTOTSTARVE JA OSAKAAL
E EHITISEALUNE PIND (max)
F HOONETE ARV KRUNDIL (elamu/abihoone)
G HOONESTUSALA PIND
H KRUNDI PINDALA
J KÕRGUSELISUS (max, elamu/abihoone)
K HOONE SÜHTELINE KÕRGUS (max, elamu/abihoone)
L

SIHTOTSTARBED DET. PLAN. LIIKIDES:
ER5 - ridaelamumaa korterite arvuga
Üm - haljasalamaa
LT - teemaa

MÄRKUSED:
1. Detailplaneeringu jooniseid vaadata koos seletuskirjaga, mis on jooniste lahutamatu osa.
2. Tehnovõrkude lahendus on põhimõtteline ja täpsustatakse tööjoonistega;
3. Servituudid seada tehnovõrkudele kaitsevööndi ulatuses valdaja kasuks, täpsustada tööjoonistega.

TELLIJA: KIILI VALLAVALITSUS	OBJEKT: VANATOA, LÄHTSE KÜLA, KIILI VALD, HARJUMAA		
RESPEKT ARHITEKTID	PROJEKT: VANATOA KINNISTU I MAATÜKI DETAILPLANEERING	TÖÖ NR.:	73-18
	STAADIUM: DETAILPLANEERING	MÕÕTKAVA:	1:500
	JOONIS: TEHNOVÕRKUDE PLAAN	JOONISE NR.:	DP05
	ARHITEKT: L.TALVING V.ARHITEKT: M.AUS	KUUPÄEV:	05.09.2019
PROJEKTEERIJA: Respekt OÜ; Reg. kood 11072103; Suur-Sõjamäe 10a, Tallinn; Tel.: 52 13 315 e-mail: respekt@arhitektid.ee			