


LÕIGE 1-1

LÕIGE 2-2

LÕIGE 3-3

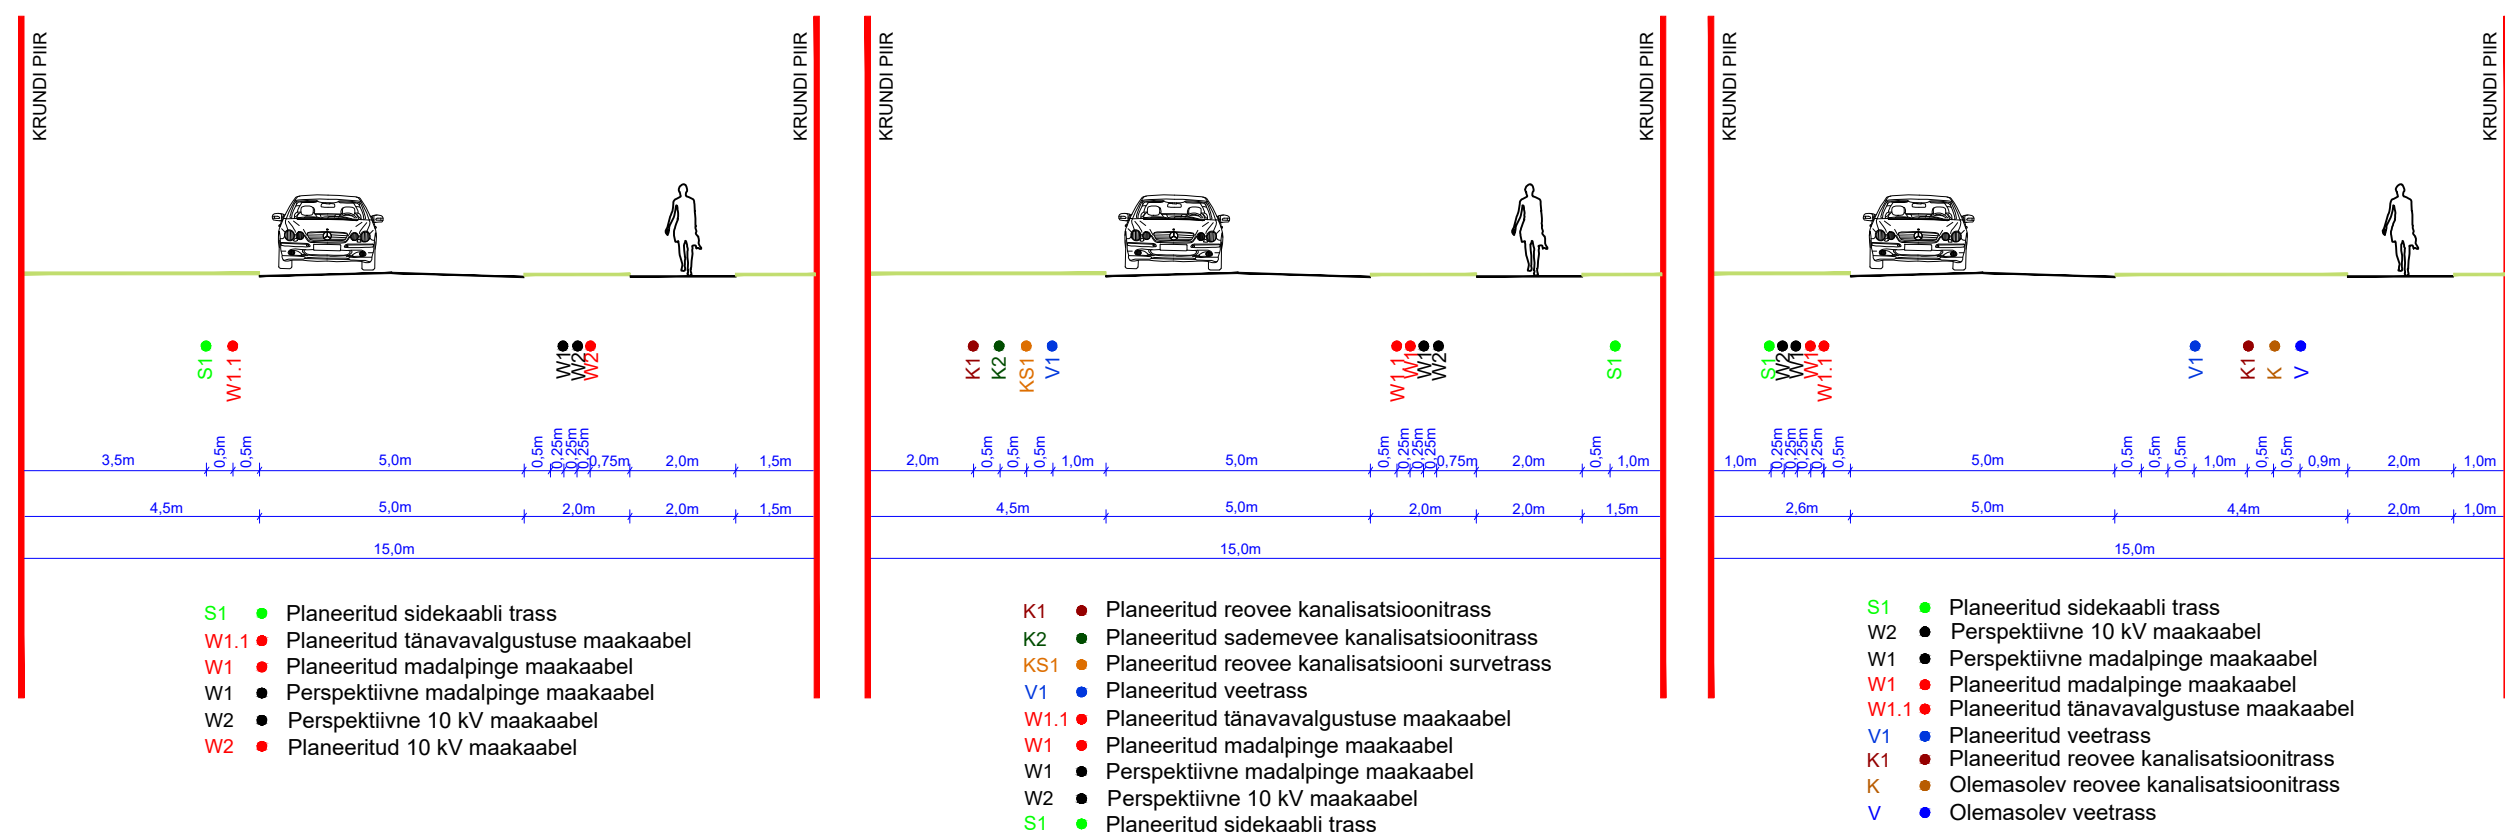


TINGMÄRGID




OLEMASOLEVAD TEHNOVÕRGUD



PLANEERITUD TEHNOVÕRGUD

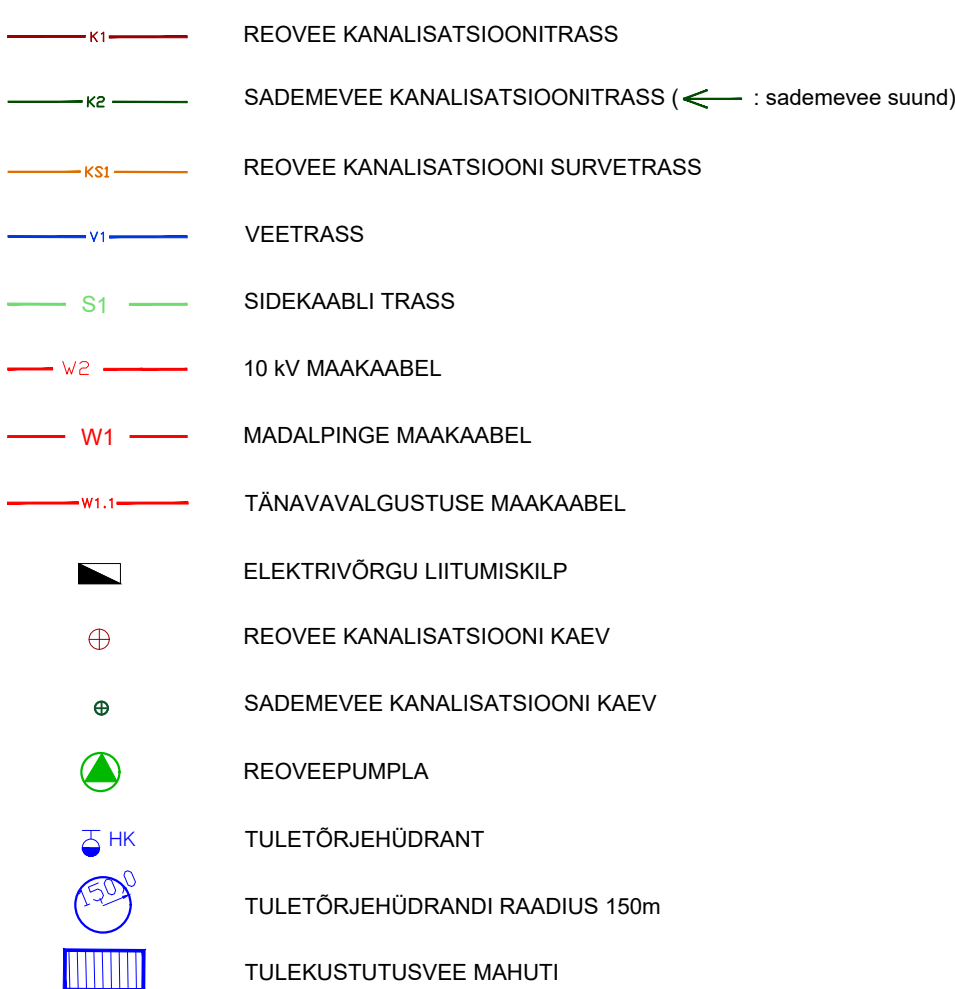

PERSPEKTIVSED TEHNOVÕRGUD

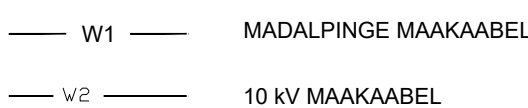

Märkused:

1. Topo-geodeetilise alusplaan koostas OÜ AderGeo, 22.12.2020, töö nr. M201220;
2. Krunditel pos nr 10 - 14 planeeritud kraavile tuleb tagada vaba juurdepääs. Kraavi teenindusalasse piirdeaja rajamine on keelatud;
3. Detailplaneeringuga on esitatud põhimõtteline lahendus. Tehnovõrkude vahelised kaugused täpsustuvad eriosade projektide koostamise käigus.