


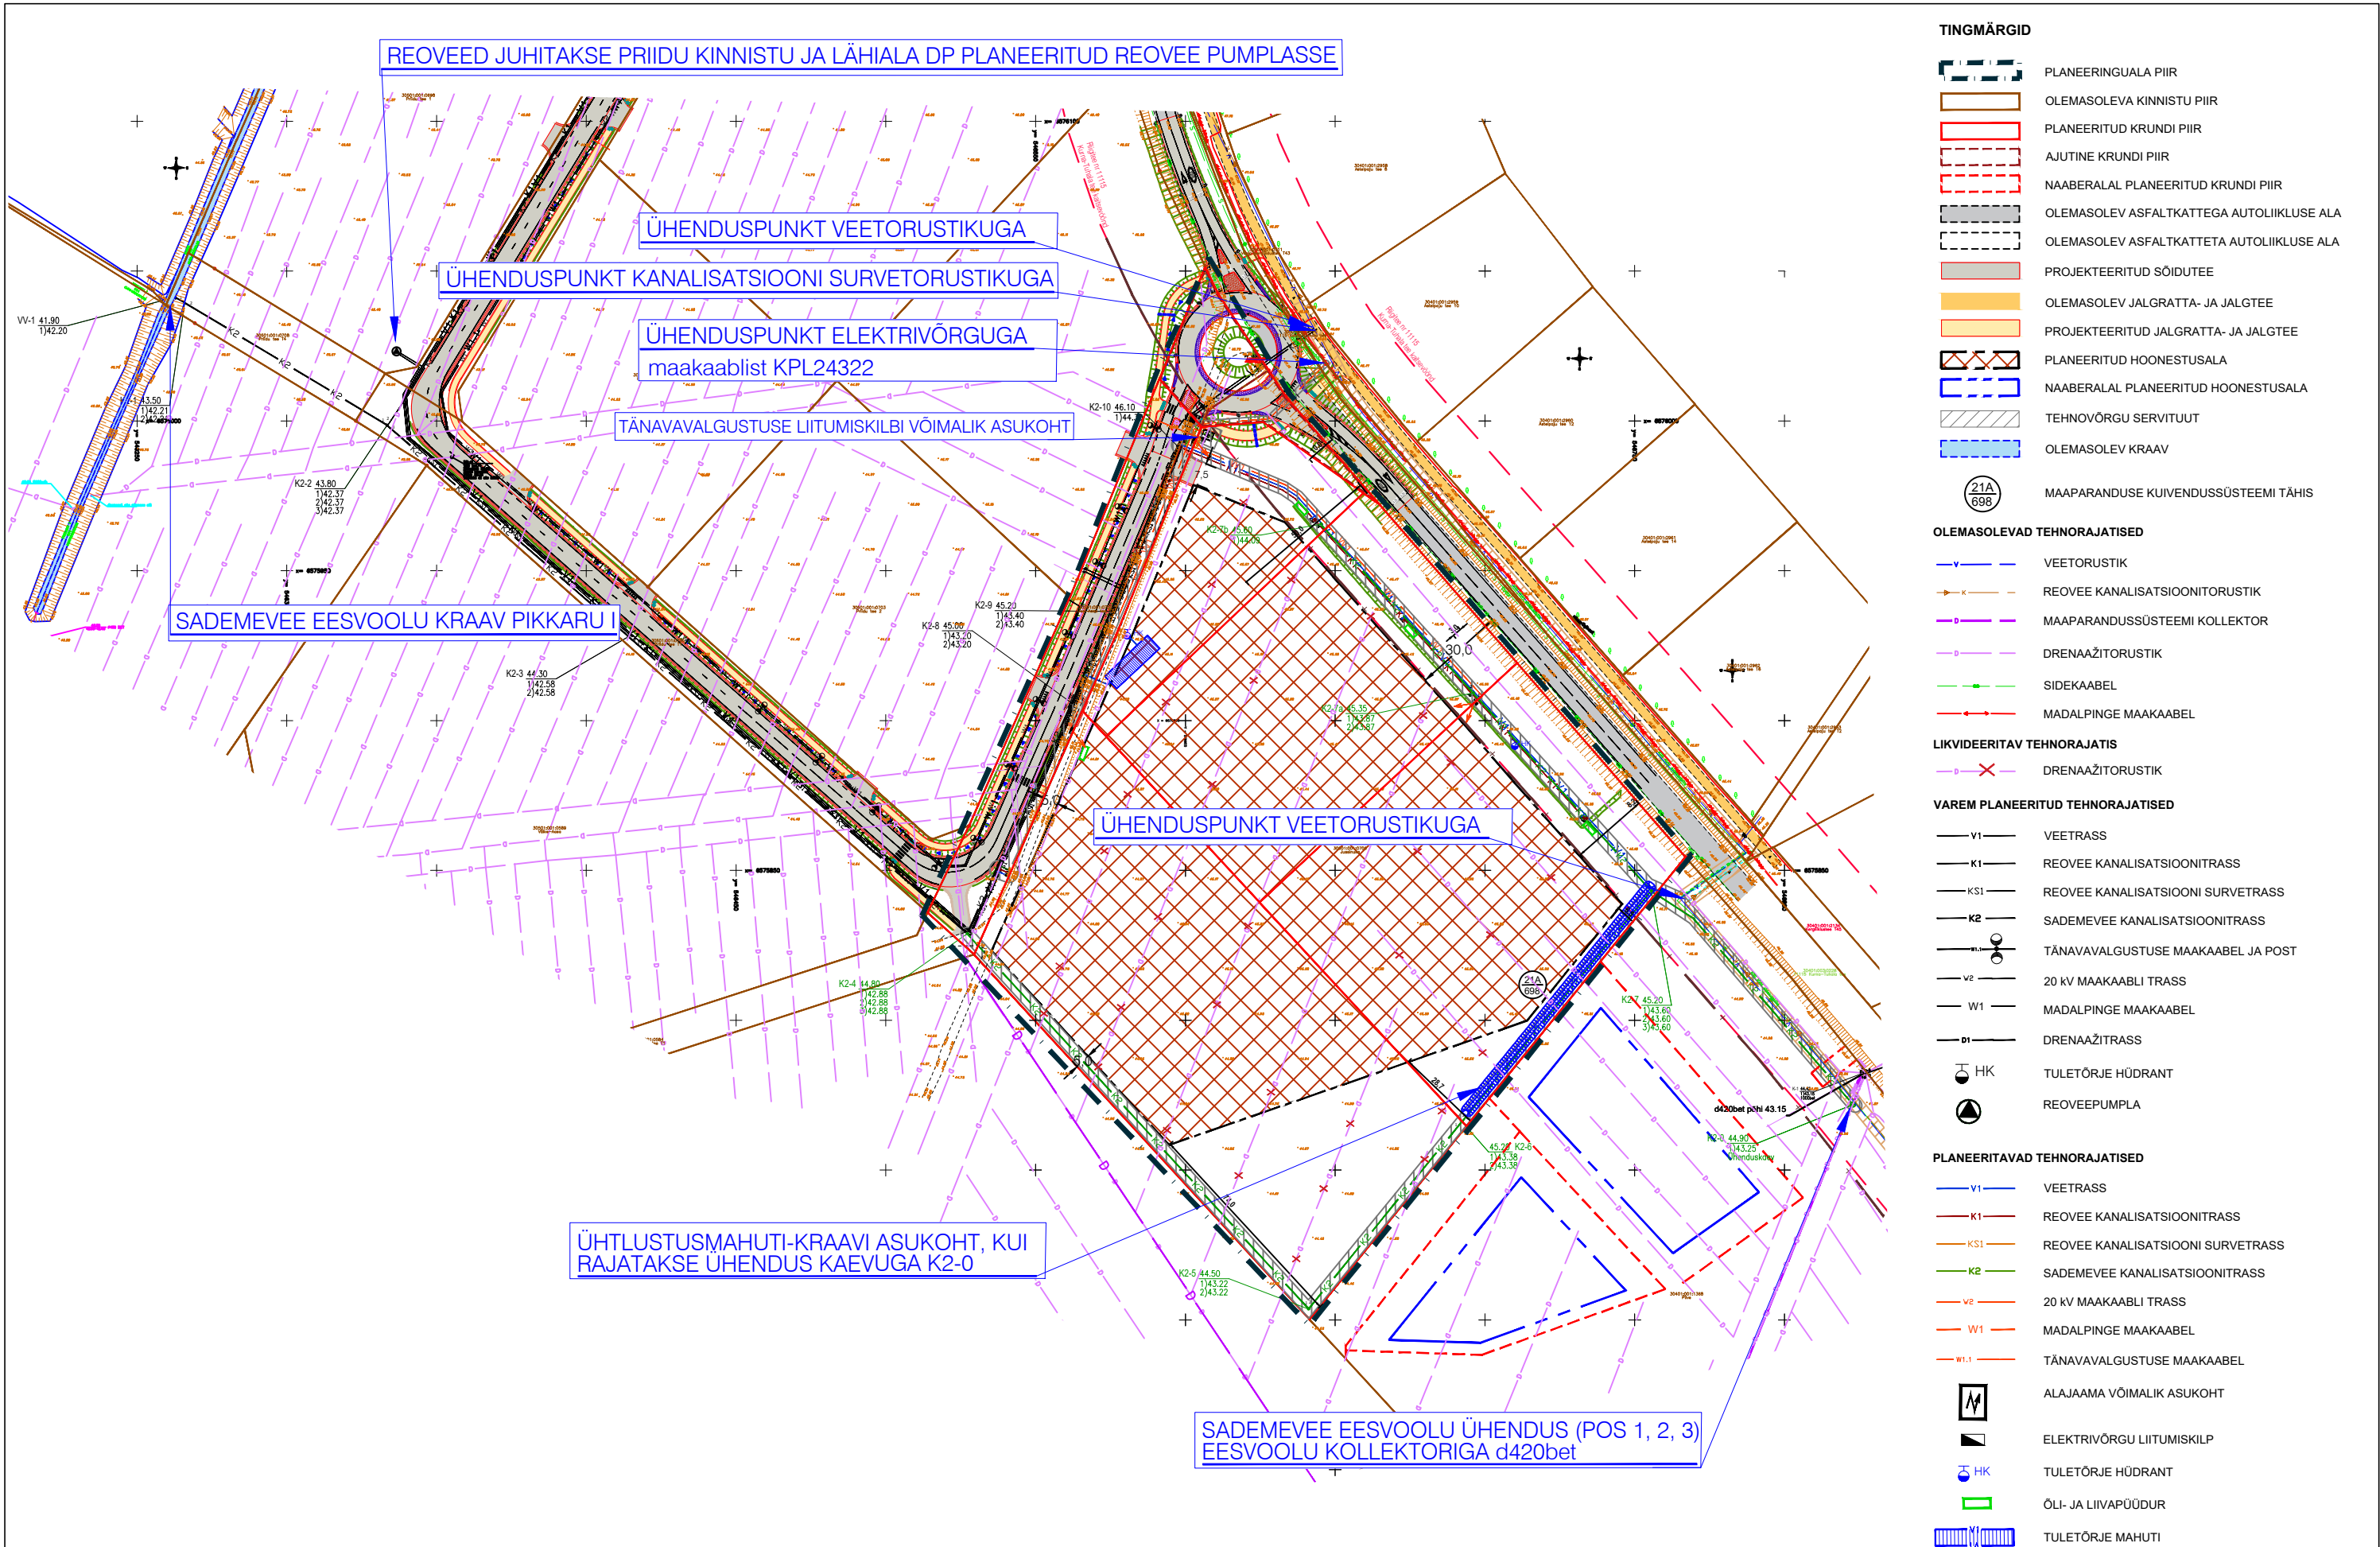

Märkused:

- topo-geodeetilise alusplaani koostas Raxoest OÜ, 11.03.2024, töö nr GE21019;
- tehnovõrkude lahendamisel on arvestatud Priidu kinnistu ja lähiala detailplaneeringuga planeeritud ja tehnovõrkude paigutusega.
- Priidu kinnistu ja lähiala detailplaneeringuga planeeritud käesolevale detailplaneeringule kõik vajaminevad tehnovõrgud tuleb välja ehitada juhul kui Jussinuka kinnistu detailplaneeringu realiseerimise hetkel ei ole neid tehnovõrke veel rajatud;
- sademevee lahenduse koostas Kiirvool OÜ, 16.05.2023, töö nr 479/23.



Planeeringu koostamise
korraldaja
Planeerija
Arhitekt
Projekti juht
Tehnik

Kiili Vallavalitsus
Optimal Projekt OÜ
I. Punger
A. Anton
K. Kuus

KIILI VALD, KIILI ALEV
JUSSINUKA KINNISTU DETAILPLANEERING
TEHNOVÕRKUDE ÜHINEMISE SKHEM

Töö nr 481
DP
M 1:2000
30.07.2024
AS-07