


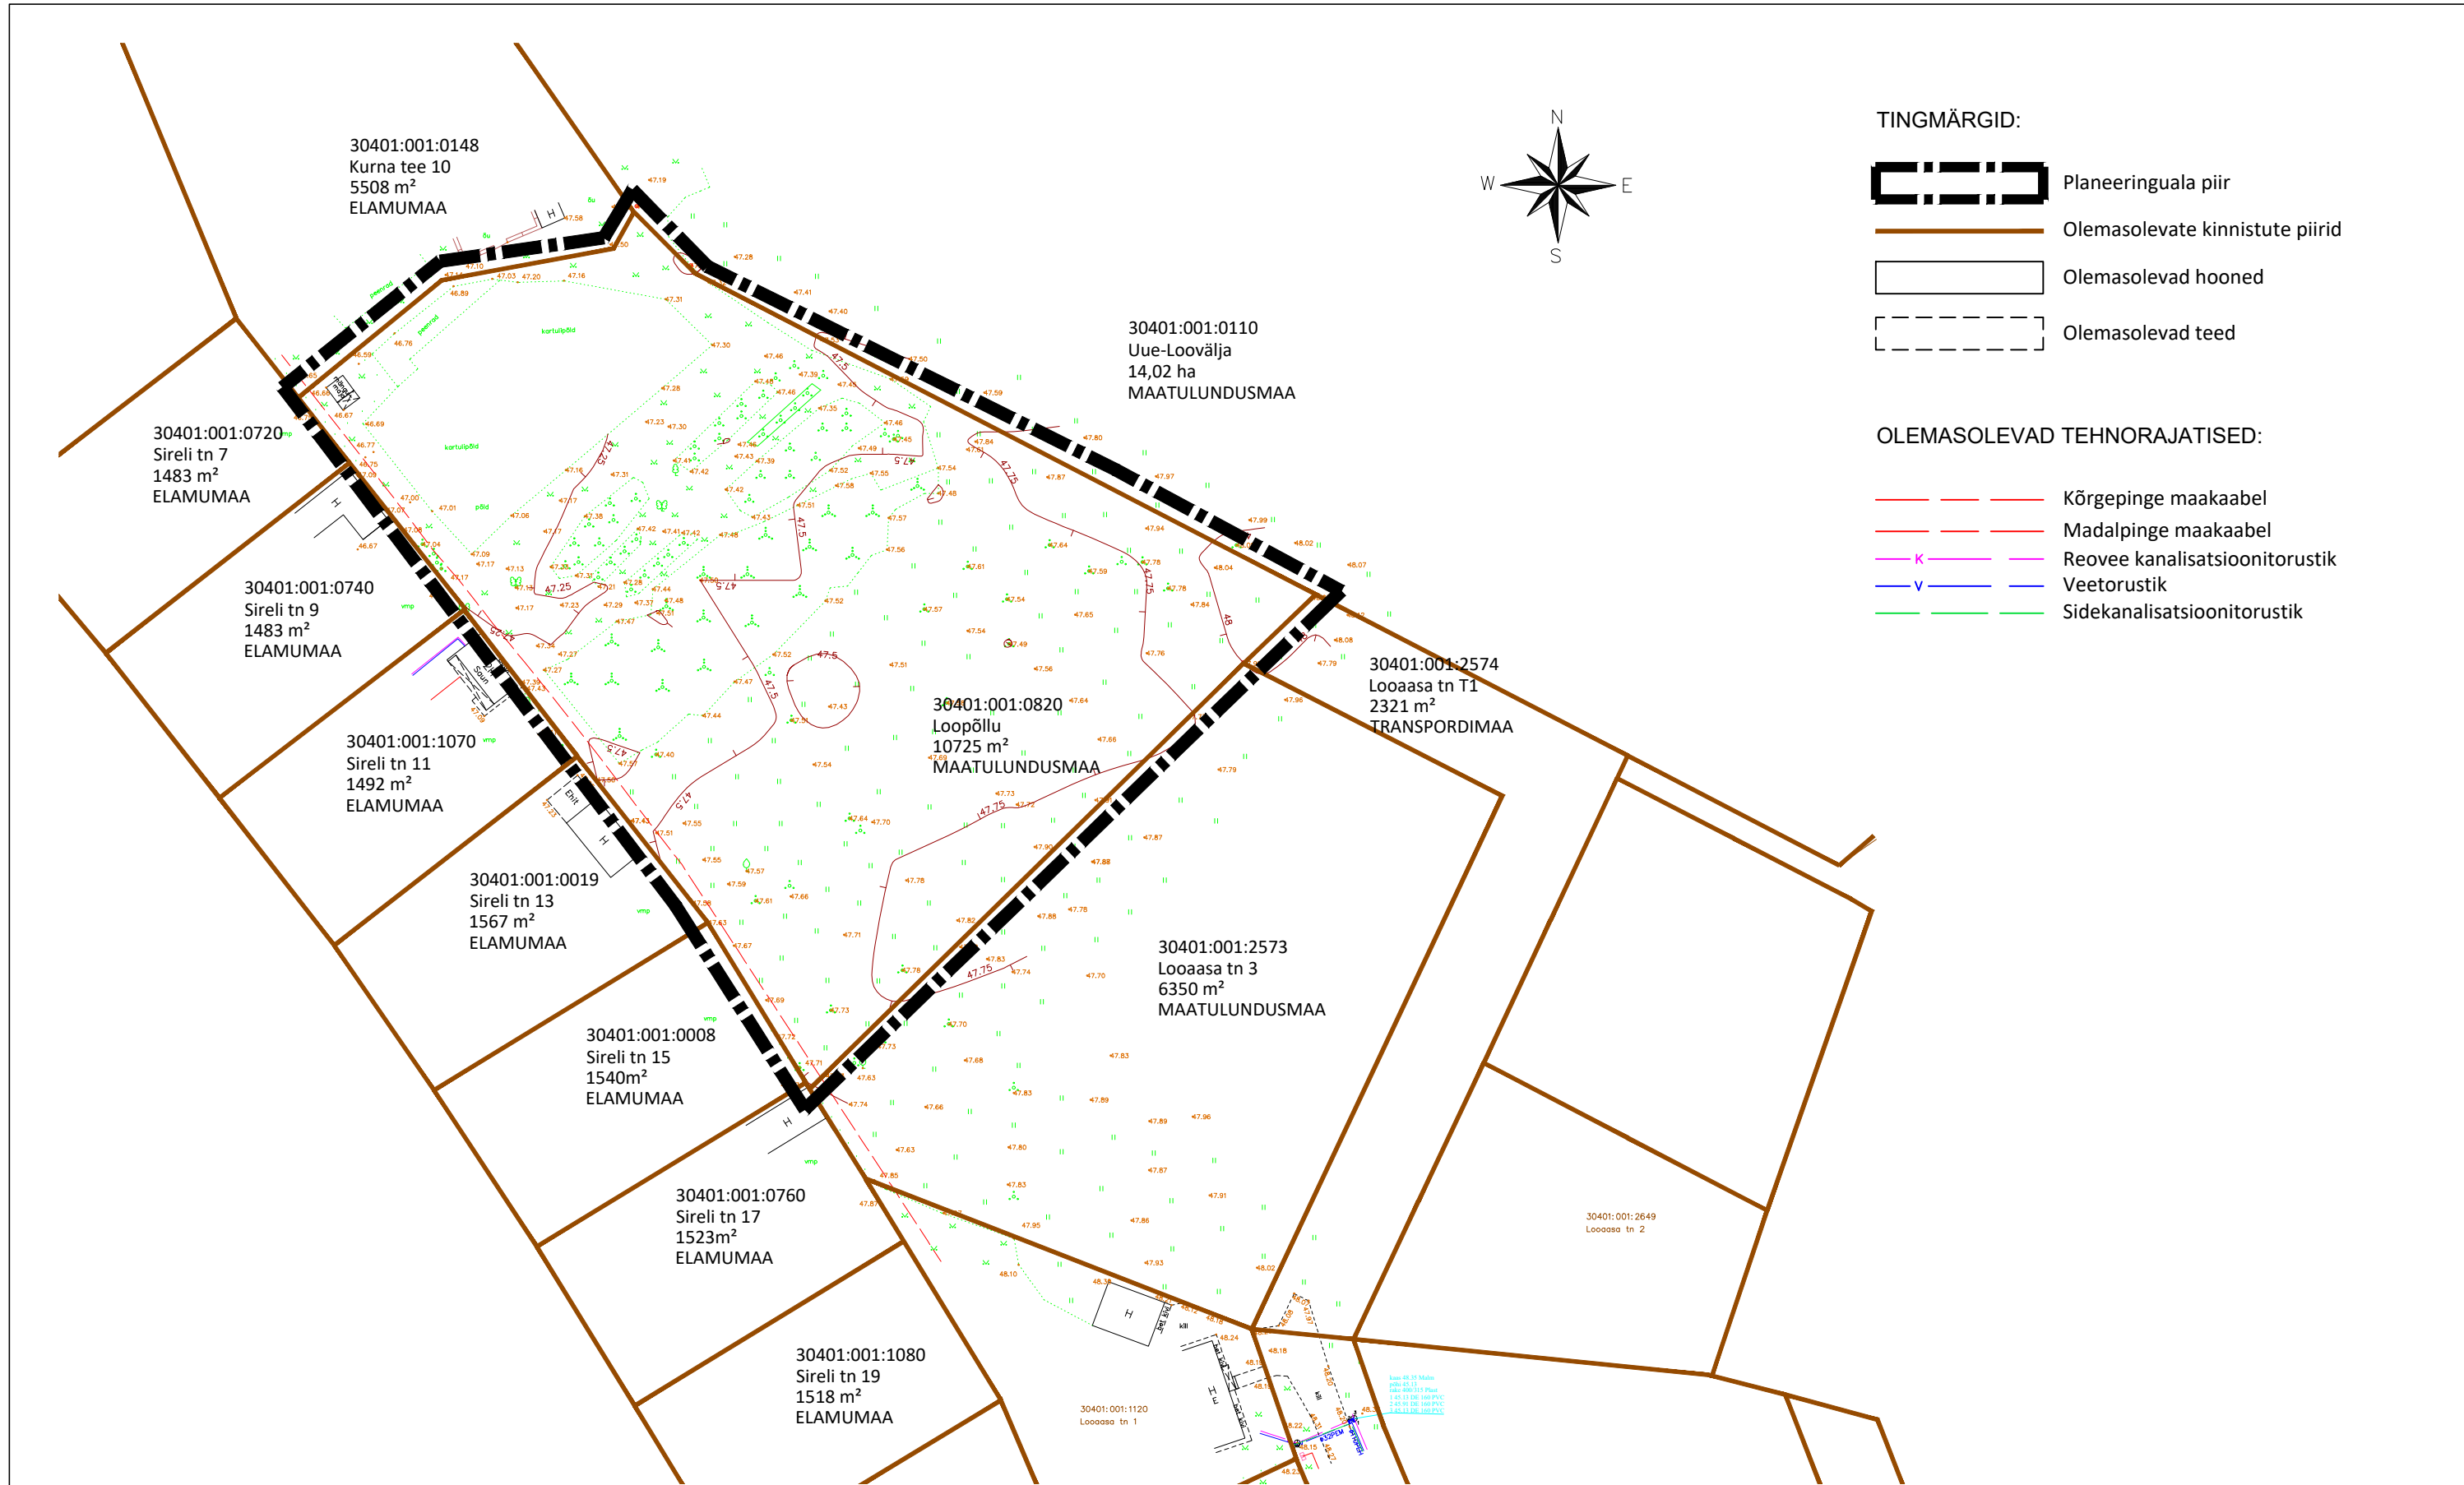

TINGMÄRGID:

- Planeeringuala piir
- Olemasolevate kinnistute piirid
- Olemasolevad hooned
- Olemasolevad teed

OLEMASOLEVAD TEHNORAJATISED:

- Kõrgepinge maakaabel
- Madalpinge maakaabel
- Reovee kanalisatsioonitorustik
- Veetorustik
- Sidekanalisatsioonitorustik

Märkused:

1. Geodeetilise alusplaani koostas Tiit Ploompuu Fie, 21.08.2018, töö nr. G-1709



Arhitekt K. Samblik
Projektijuht E. Netse
Tehnik K.Kuus

KIILI VALD, KIILI ALEV
LOOPÕLLU KINNISTU
DETAILPLANEERING

TUGIPLAAN

Töö nr. 321
DP
M 1:1000
17.02.20
AS-02