


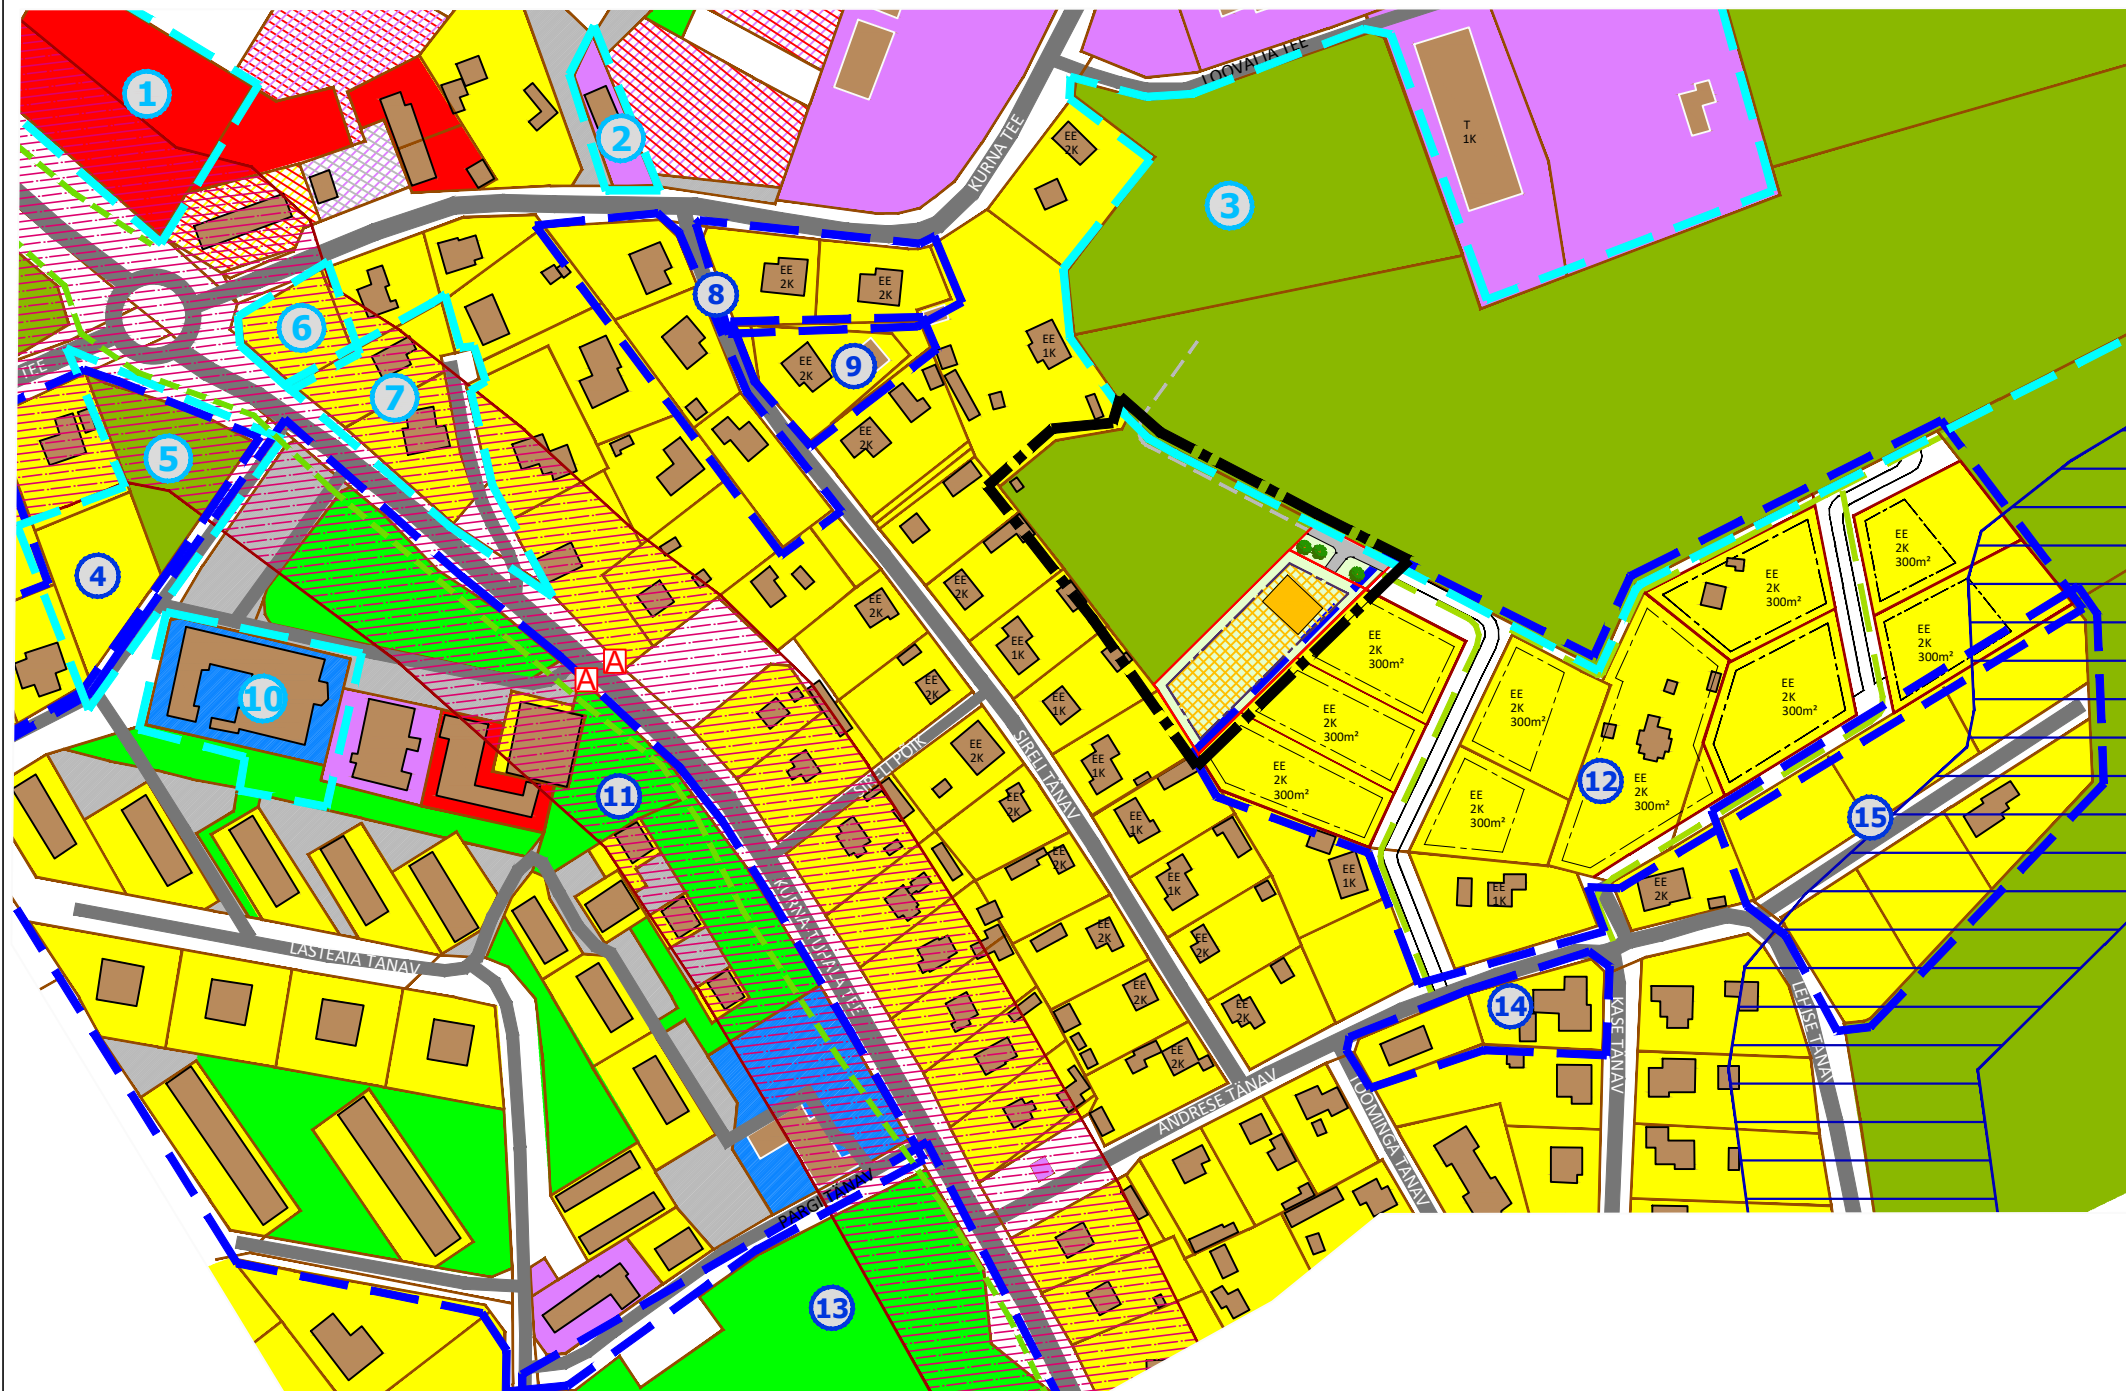


TINGMÄRGID:

- Planeeritava ala piir
Olemasolevate kinnistute piirid
Planeeritud krundi piir
Olemasolev hoone
Olemasolev sõiduteed
Olemasolev kergliiklustee
Olemasolev pinnastee
Kalda veekaitsevöönd
Avalikult kasutatava tee kaitsevöönd
Bussipeatus
Kontaktvööndis paiknev kehtestatud detailplaneering
Kontaktvööndis paiknev menetletav detailplaneering
Juurdepääs krundile
Planeeritud hoonestusala
Planeeritud hoone soovituslik asukoht
Planeeritud sõiduteed
Planeeritud kergliiklustee
Planeeritud roheala
Planeeritud haljastus
Naaberalal kehtestatud detailplaneeringuga planeeritud krundi piir
Naaberalal kehtestatud detailplaneeringuga planeeritud sõidutee
Naaberalal kehtestatud detailplaneeringuga planeeritud hoonestusala
Naaberalal kehtestatud detailplaneeringuga planeeritud kergliiklustee

KRUNTIDE SIHTOTSTARBED:

- Elumumaa
Ärimaa
Tootmismaa
Ühiskondlike ehitiste maa
Üldkasutatav maa
Transpordimaa
Maatulusmaa
Äri- ja tootmismaa
Elamu- ja ärimaa
Transpordi- ja tootmismaa

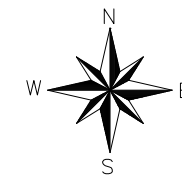

PLANEERINGUALA LÄHIÜMBRUSES ALGATATUD JA KEHTESTATUD DETAILPLANEERINGUD

Jrk nr	DP nimetus	Stadium
1	DP 0170 - TÖÖKOJA KINNISTU DETAILPLANEERING	ALGATATUD 10.01.2007, korraldus nr. 13
2	DP 0255 - KURNA TEE 7 KINNISTU DETAILPLANEERING	LÕPETATUD 31.07.2018 korraldus nr.292
3	DP 0097 - LOOVÄLJA I, LOOVÄLJA II, LOOVÄLJA IV JA LOOHEINA KINNISTUTE DETAILPLANEERING	VASTUVÕETUD 26.06.2007 korraldus nr. 420
4	DP 0014 - MAKSIMA VI MAAÜKSUSE DETAILPLANEERING	KEHTESTATUD 05.12.2001 otsus nr. 16
5	DP 0156 - KARJA TN 2 JA KARJA TN 2A KINNISTUTE DETAILPLANEERING	ALGATATUD 22.08.2006 korraldus nr. 471
6	DP 0284- KURNA TEE 2 DETAILPLANEERING	ALGATATUD 11.08.2015 korraldus nr. 491
7	DP 0209 - KURNA TEE 2, VAHTRA TN 3 JA VAHTRA TN 1 KINNISTUTE DETAILPLANEERING	ALGATATUD 23.09.2008 korraldus nr. 349
8	DP 0046 - LOOVÄLJA I MAAÜKSUSE II JA III MAATÜKI DETAILPLANEERING	KEHTESTATUD 09.10.2004 otsus nr. 56
9	DP 0160 SIRELI 3 KINNISTU DETAILPLANEERING	KEHTESTATUD 08.03.2007 otsus nr. 12
10	DP 0189 - NABALA TEE 2A KRUNDI PIIRI MÄÄRAMINE JA NABALA TEE 2B KINNISTU DETAILPLANEERING	ALGATATUD 06.11.2007 korraldus nr. 626
11	DP 0213 KIILI Keskuse ja jätkuvalt riigimaa DETAILPLANEERING	KEHTESTATUD 27.02.2013 otsus nr. 17
12	DP 0138 - LOOAASA JA LOOVÄLJA VI KINNISTUTE NING ANDRESE TN 3 DETAILPLANEERING	KEHTESTATUD 14.05.2009 korraldus nr. 27
13	DP 0212 -KIILI PARGI TERRITOORIUMI DETAILPLANEERING	KEHTESTATUD 15.08.2013 otsus nr. 44
14	DP 0165 - KASE 7 KINNISTU DETAILPLANEERING	KEHTESTATUD 16.05.2013 otsus nr. 27
15	DP 0067 - ANDRESE KINNISTU DETAILPLANEERING	OSALISELT KEHTETU 21.05.2015 otsus nr. 24

VÄLJAVÕTE KIILI VALLA ÜLDPLANEERINGUST



- EV Väikeelmumaa
EK Kortereelmumaa (rajatav)
EK Rohevõrgustiku ettepanek



Arhitekt K. Samblik
Projektijuht E. Netse
Tehnik K.Kuus

KIILI VALD, KIILI ALEV
LOOPÖLLU KINNISTU
DETAILPLANEERING

RUUMILISE KESKKONNA ANALÜÜS

Töö nr. 321
DP
M 1:~
17.02.20
AS-03