


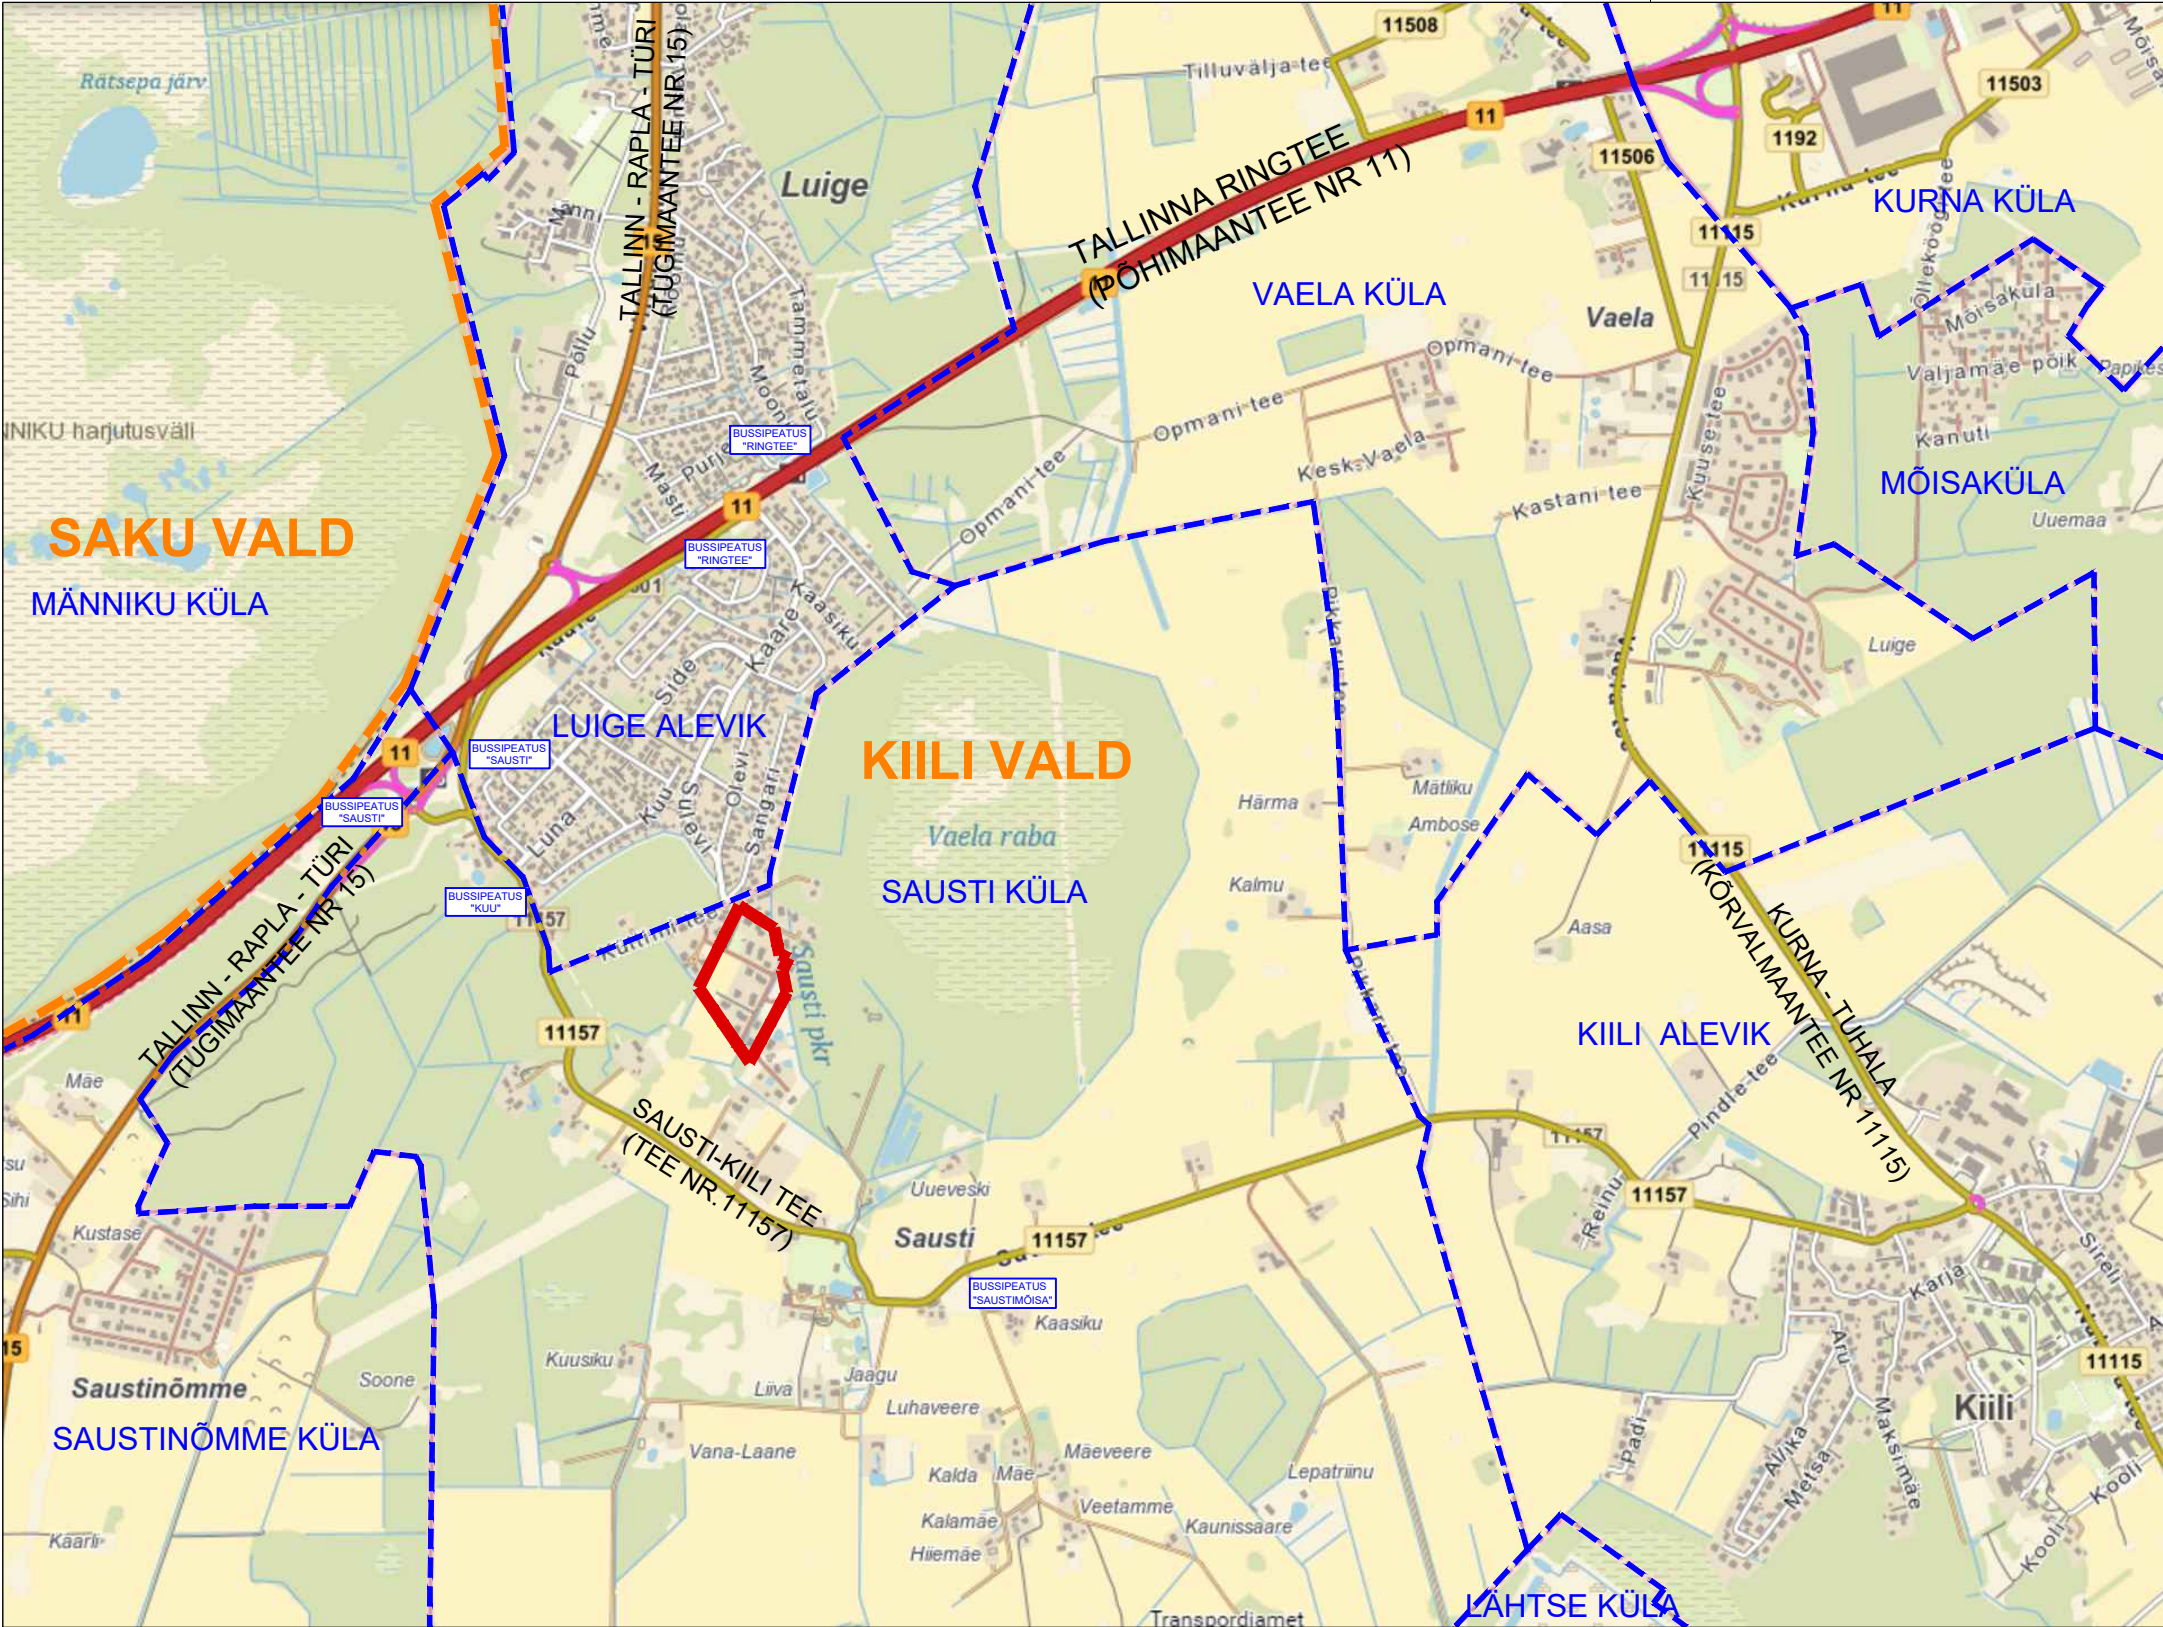

LEPPEMÄRGID:

- KOV PIIR (SAKU VALLA JA KIILI VALLA PIIR)
- KÜLADE PIIR
- PLANEERINGU ALA PIIR

MÄRKUSED:

- Käesoleva joonise juurde kuulub lahutamatu osana detailplaneeringu seletuskiri ja lisad;
- Alusplaanina on kasutatud Maa-ameti 2021.aasta kaarti;

AKOS ARHITEKTUURIBÜROO			EP- 10093793	Harjumaa Kiili vald Sausti küla KALJULA ELAMUALA DETAILPLANEERING		21-836	
				Planeeringu koostamise korraldaja: Kiili Vallavalitusus		TÖÖ NR.	
Arhitekt	E. Jakobi		SITUATSIOONISKEEM M1:20 000			STAAD	JOONIS
Kuupäev	20/02/2026					DP	DP-01