


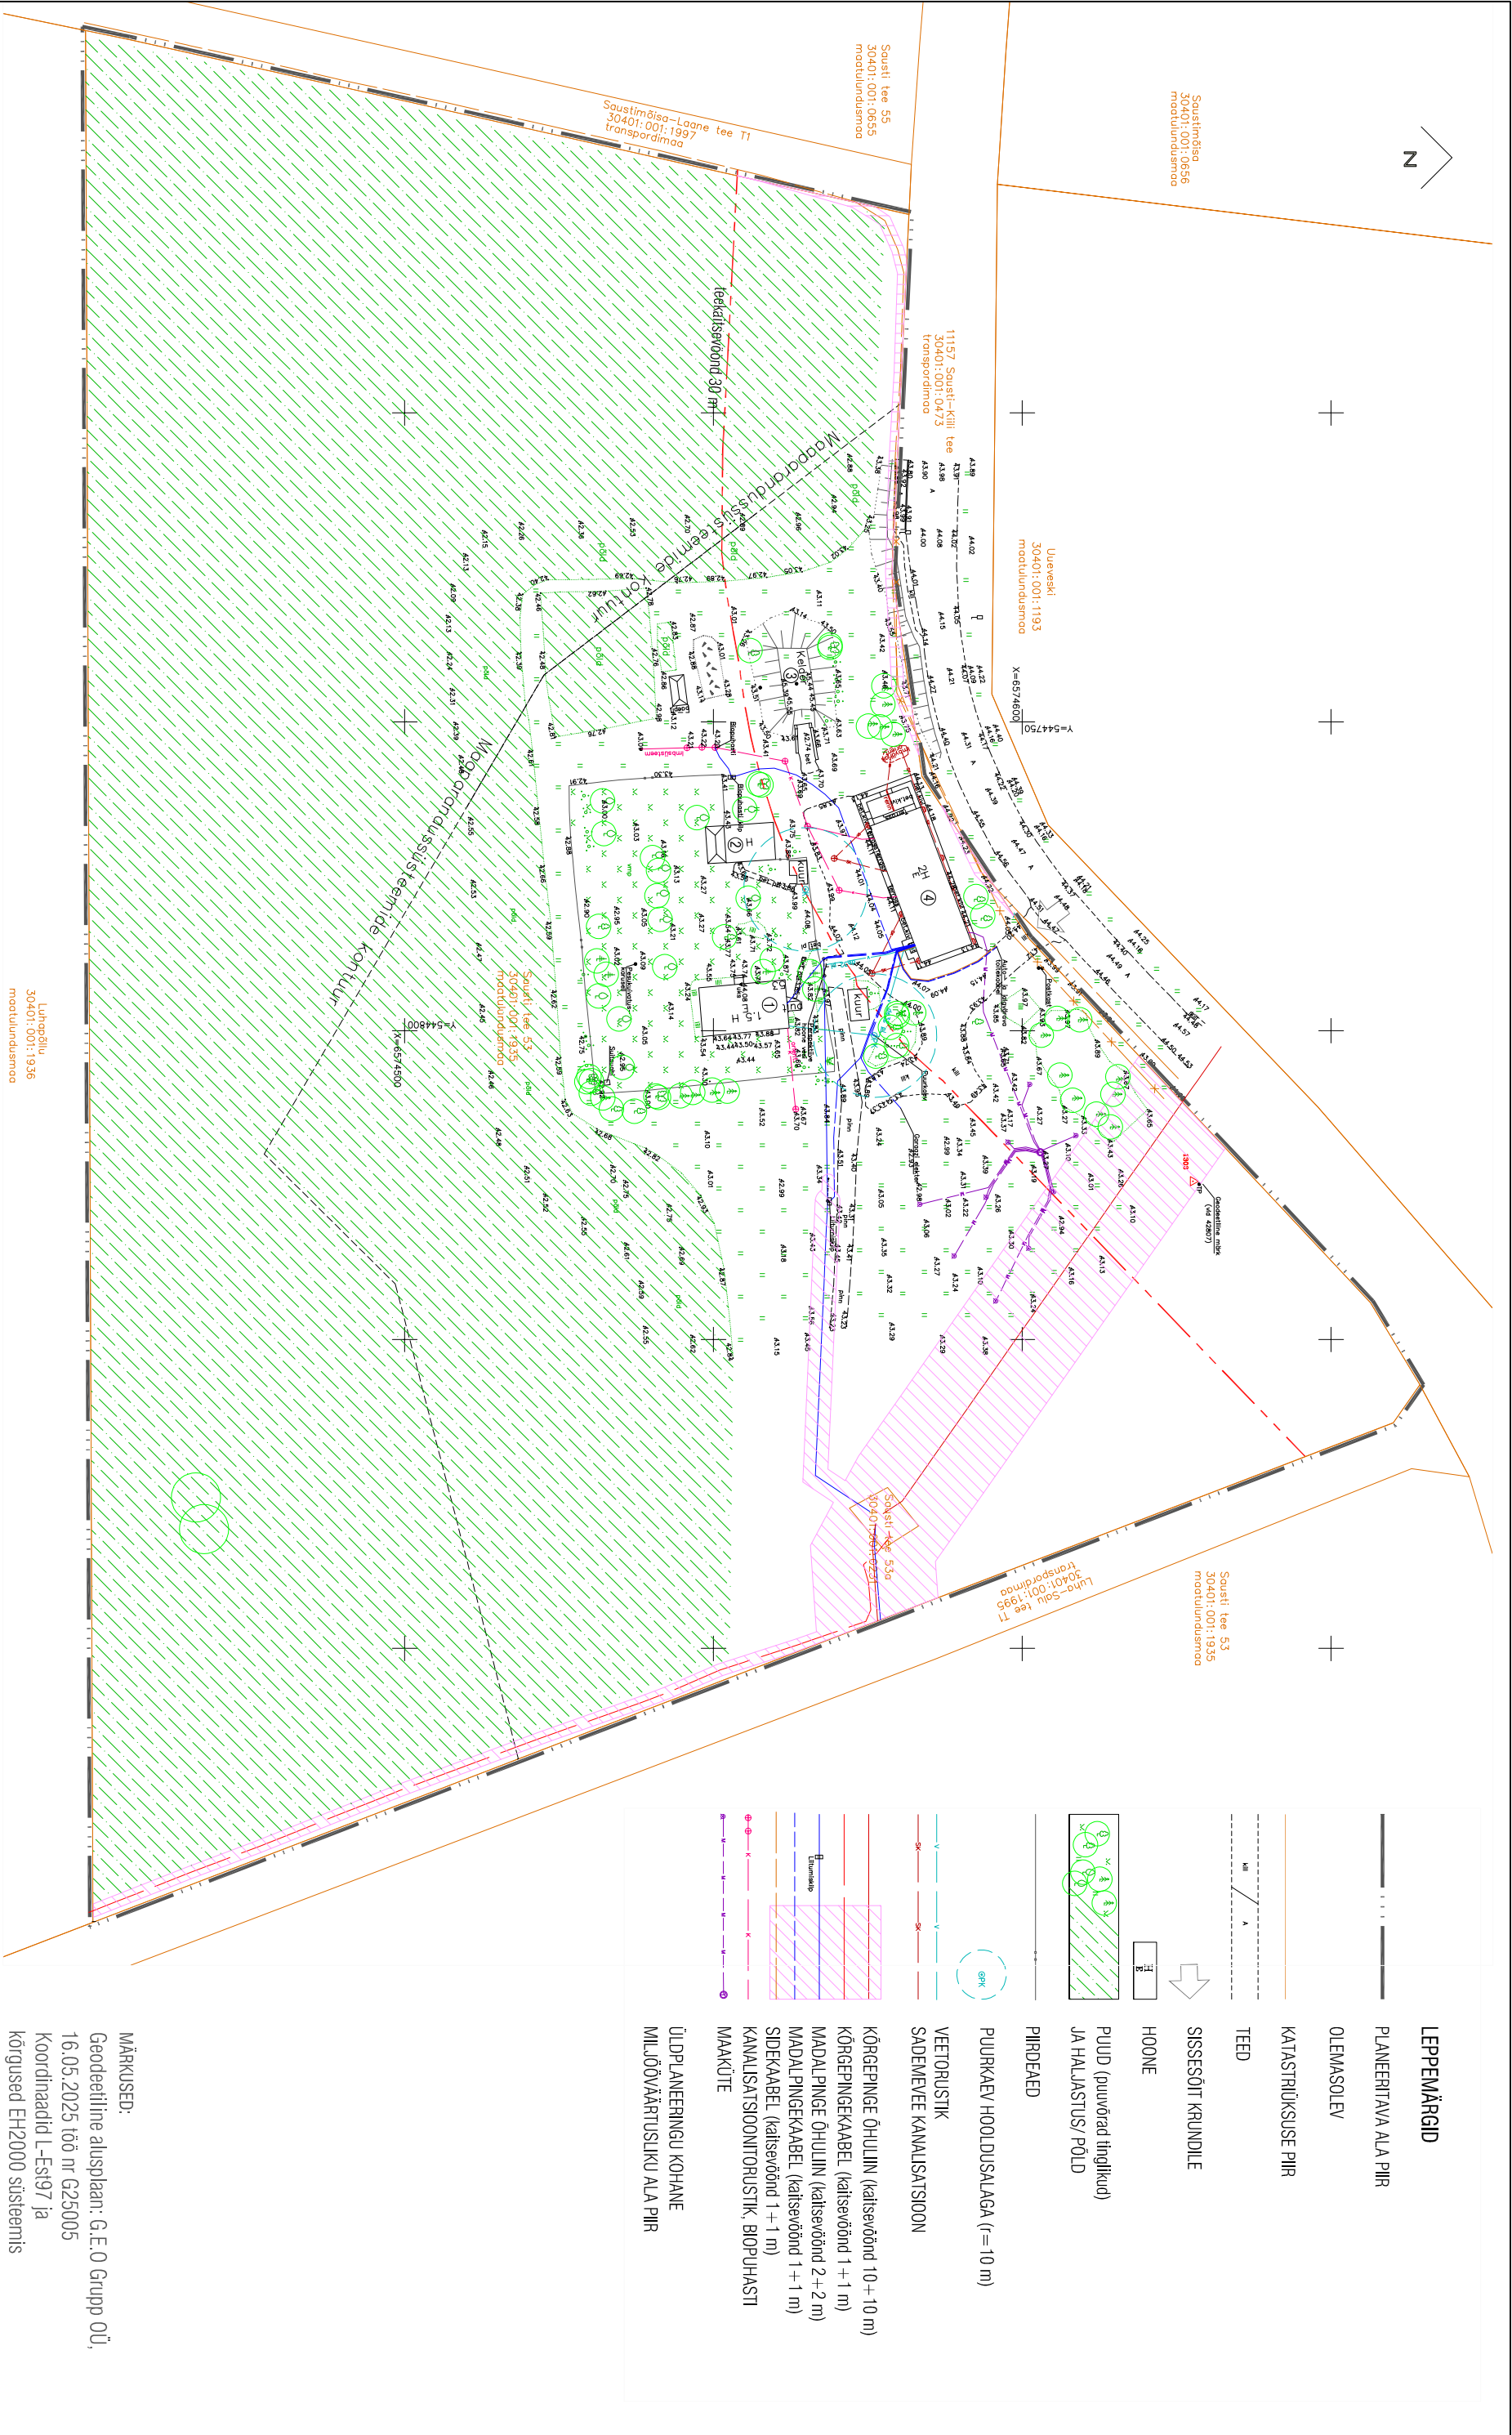

LEPPENÄRGID

PLANEERITAVA ALA PIIR

OLEMASOLEV

KATASTRIRIÜKSUSE PIIR

TEED

SISSESÕIT KRUNDILE

HOONE

PUUD (puuvõrad tinglikud)
JA HALJASTUS/ PÕLD

PIIRDEAD

PUURKAEV HOOLDUSALAGA (r=10 m)

VEETORUSTIK

SADENEVEE KANALISATSIOON

KÕRGEPINGE ÕHULIN (kaitsevöönd 10+10 m)

KÕRGEPINGEKABEL (kaitsevöönd 1+1 m)

MADALPINGE ÕHULIN (kaitsevöönd 2+2 m)

MADALPINGEKABEL (kaitsevöönd 1+1 m)

SIDEKABEL (kaitsevöönd 1+1 m)

KANALISATSIOONITORUSTIK, BIOPUHASTI

MAAKITE

ÜLDPLANEERINGU KOHANE

MILJÖVÄÄRTUSLIKU ALA PIIR

MÄRKUSED:

Geodeetiline alusplaan: G.E.O Grupp OÜ,
16.05.2025 töö nr G25005
Koordinaadid L-Est97 ja
kõrgused EH2000 süsteemis
Katastripiirid Maa-ameti seisuga 15.05.2025
(Geodesia 24 ÜÜ töö nr 3600-20, 16.02.2020)

ANDMED KATASTRIRIÜKSUSE KOHTA

AADDRESS	KATASTRITUNNUS	SIHTOTSTARVE	PINDALA
Sausi tee 53, Sausi küla,	30401:001:1935	maatulundusmaa	40953,0 m²
Harju maakond			

OLEMASOLEV HOONE EHITISREGISTRI ANDMETEI

1	ELAMU (120304564),	ehitisealune pind 110 m², kõrgus 7 m
2	SAUN (120304573),	ehitisealune pind 48 m², kõrgus 5,5 m
3	KEIDER (120304581),	ehitisealune pind 82 m², kõrgus 2,5 m
4	SÜVEMAJA (21328492,	ehitisealune pind 220,5 m², kõrgus 8,1 m
	Sausi tee 53-1),	

Lühipilt
30401:001:1936
maatulundusmaa



registrikood 17147351
Madaia 5-1, Tallinn 10311
leiteeare@gmail.com
+372 5205932

Planeeringu koostamise korraldaja
Külli Valtavallus

Planeerija
Arhitekt Lea Teeäär

Töö nimetus
Sausi küla Sausi tee 53 detailplaneering (DP0383)

Joonise nimetus
TUGIPLAAN

Töö nr	Stadium	Joonis nr	Kuupäev	Mooditava
DP20251	DP	DP-2	14.10.2025	1/1000