

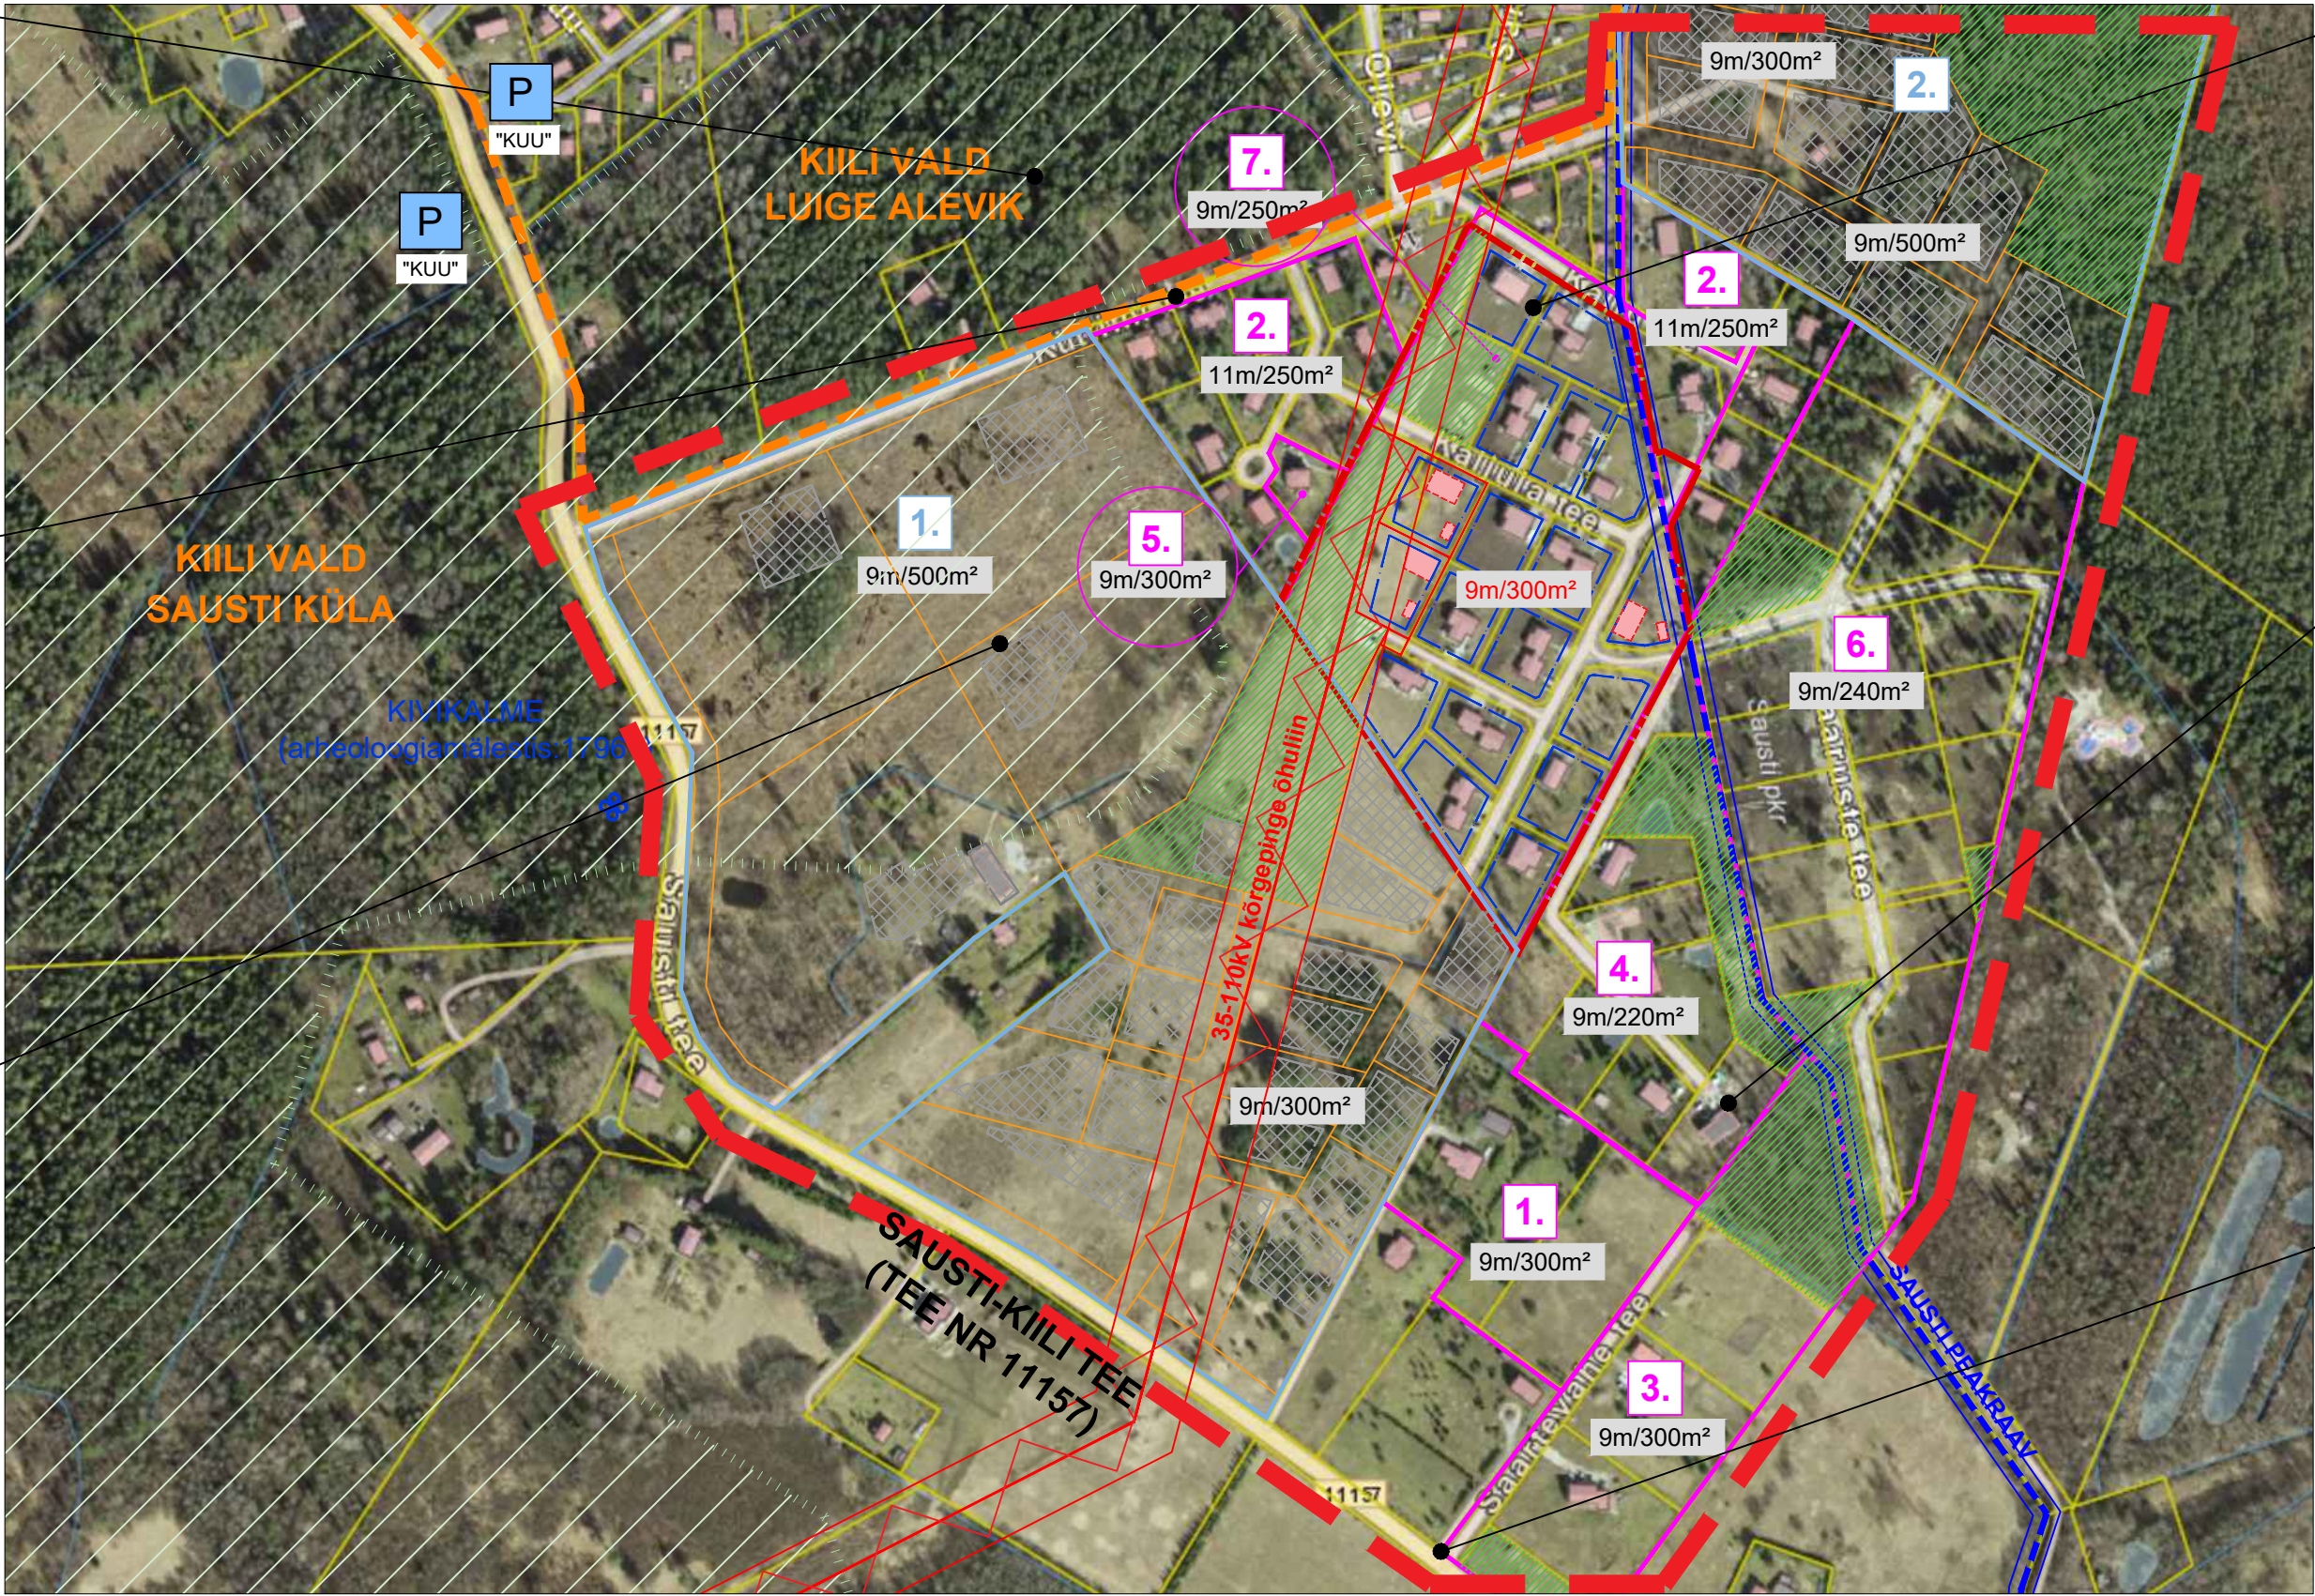


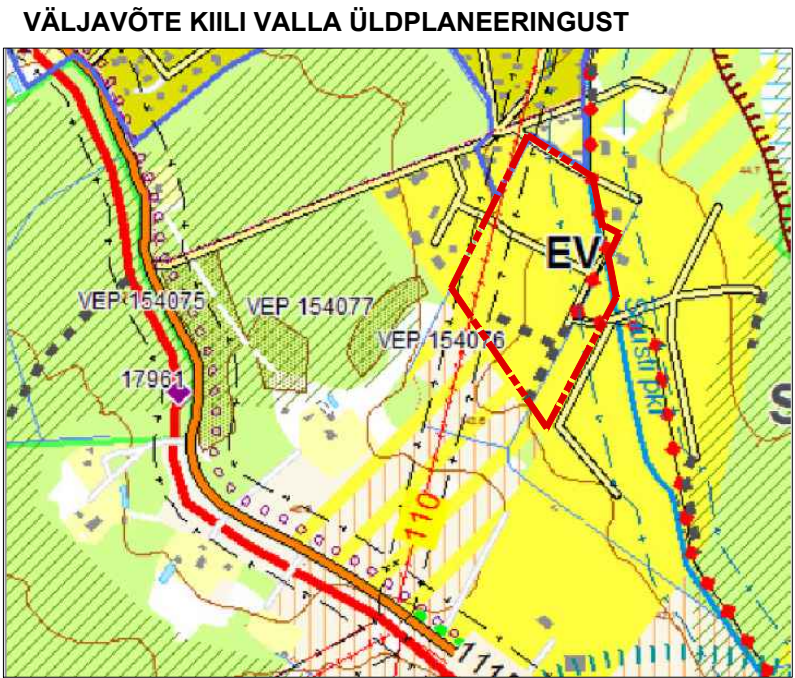

KEHTESTATUD DETAILPLANEERINGUD					
jkr nr	DETAILPLANEERINGS NIMI	KOOSTAJA JA TÖÖ NR	KEHTESTAMISE AEG	DETAILPLANEERINGS NUMBER	MÄRKUSED
1.	Sausti tee 68 detailplaneering	DAGOPEN Projektbüroo OÜ töö nr 17-08	15.08.2018	DP0304	2- elumaa krunti
2	Sausti külas Kaljula II MÜ detailplaneering	A&L Arhitektuurbüroo OÜ, töö nr 02 /02	13.08.2002	DP0032	17- elumaa krunti ja 3- transpordimaa krunti
3	Saartevahe kinnistu detailplaneering	Masso Arhitektuurbüroo OÜ töö nr 0105	27.06.2006	DP0109	3- elumaa krunti, 1- transpordimaa ja 2- üldmaa krunti (looduslik haljasala)
4	Saarte-II kinnistu detailplaneering	DAGOPEN Projektbüroo OÜ, töö nr 06-102	09.08.2007	DP0149	8- elumaa krunti, 1- transpordimaa krunti ja 1- üldmaa krunt (looduslik haljasala)
5	Kaljula tee 10 detailplaneering	GPK Partnerid OÜ, töö nr D-003-09	10.09.2009	DP0199	1- elumaa krunt
6	Saaruste katastriüksuse detailplaneering	Vinta-Vanta Varandus OÜ, töö nr 300305D	12.02.2007	DP0111	22- elumaa krunti, 1- transpordimaa krunti ja 3- üldmaa krunti (looduslik haljasala, mänguväljak)
7	Kaljula II, Kalju tee 8 ja Kalju tee maaüksuste detailplaneering	Takuma Projekt OÜ, töö nr 2605 KIV-DP	12.09.2006	DP0089	

ALGATATUD DETAILPLANEERINGUD					
jkr nr	DETAILPLANEERINGS NIMI	KOOSTAJA JA TÖÖ NR	ALGATAMISE AEG	DETAILPLANEERINGS NUMBER	MÄRKUSED
1	Kaljula kinnistu detailplaneering	FE Arhitektid OÜ, töö nr 018 /12	13.11.2012	DP0261	4- suuremat elumaa krunti (rohevõrgustiku alal), 18- elumaa krunti, 1- ärmää krunt, 5- transpordimaa krunti (sõiduteed ja kergliiklustee) ja 1- üldmaa krunt (looduslik haljasala, mänguväljakutega)
2	Küttimäe kinnistu detailplaneering	Loov Arhitektid OÜ töö nr 16KUT-DP	16.04.2002	DP0038	17- elumaa krunti, 10- paariselam krunti, 4- maatulundusmaa krunti, 4- üldmaa krunti ja 5- transpordimaa krunti

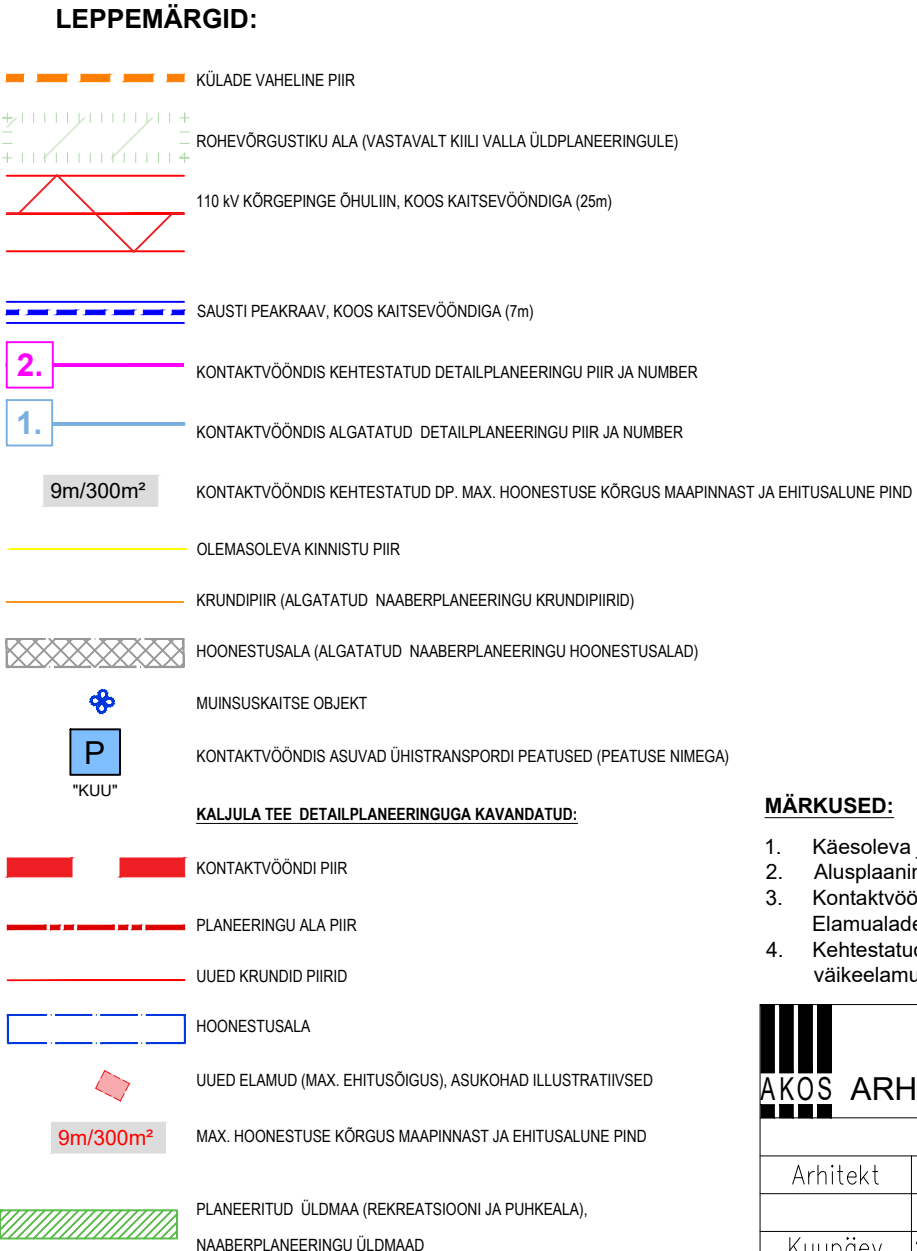

AKOS ARHITEKTUURIBÜROO		EP- 10093793	Harjumaa Kiili vald Sausti küla KALJULA ELAMUALA DETAILPLANEERING		21-836	
Arhitekt		E. Jakobi	Planeeringu koostamise korraldaja: Kiili Vallavalitsus		TÖÖ NR.	
Kuupäev		20/02/2026	PLANEERITAVA MAA-ALA KONTAKTIVÕÕNDI AVALIKU RUUMI EHITUSLIK ANALÜÜS M1:4000		STAAD	JOONIS
					DP	DP-03