

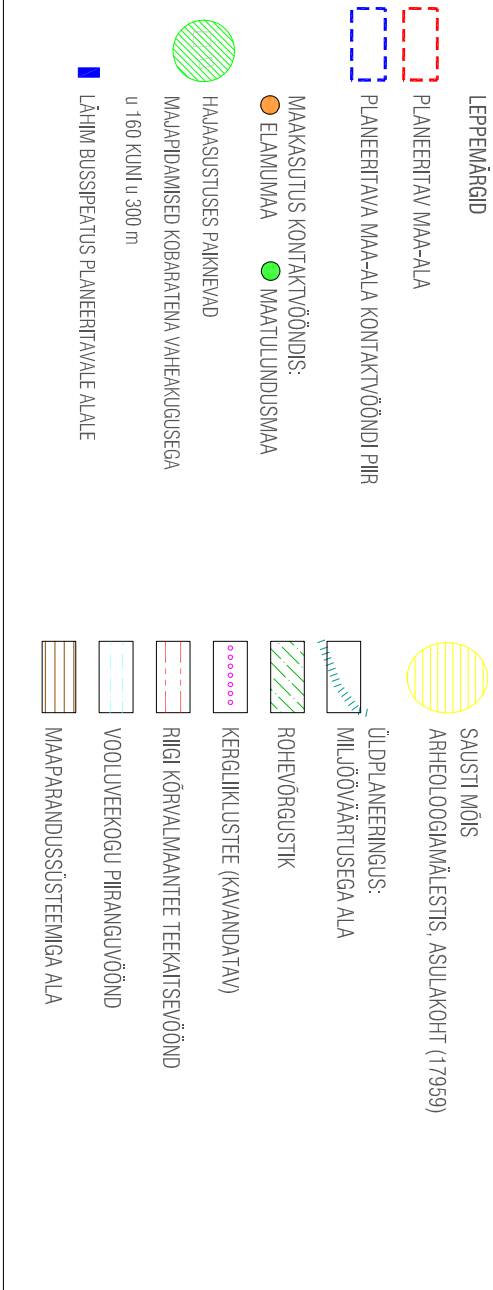


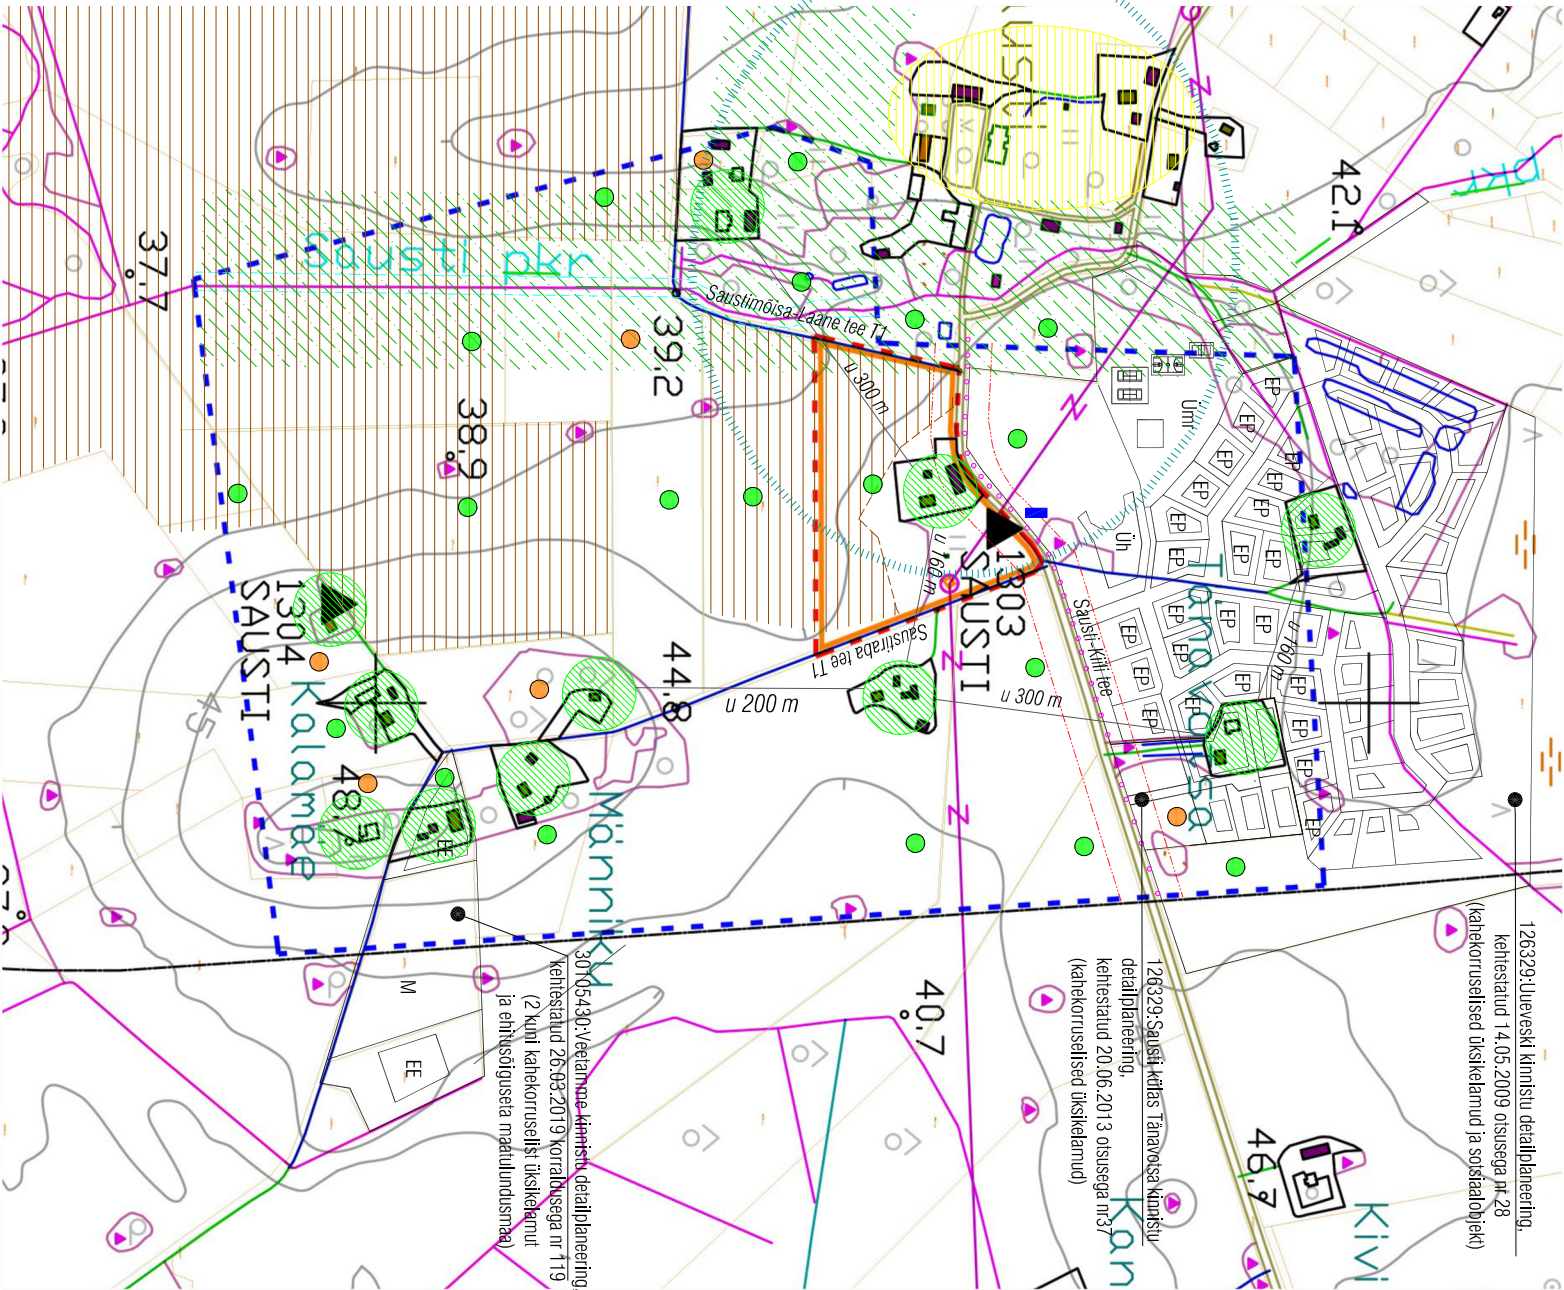

TEENUSTE JA VÄARTUSTE KAUGUSED

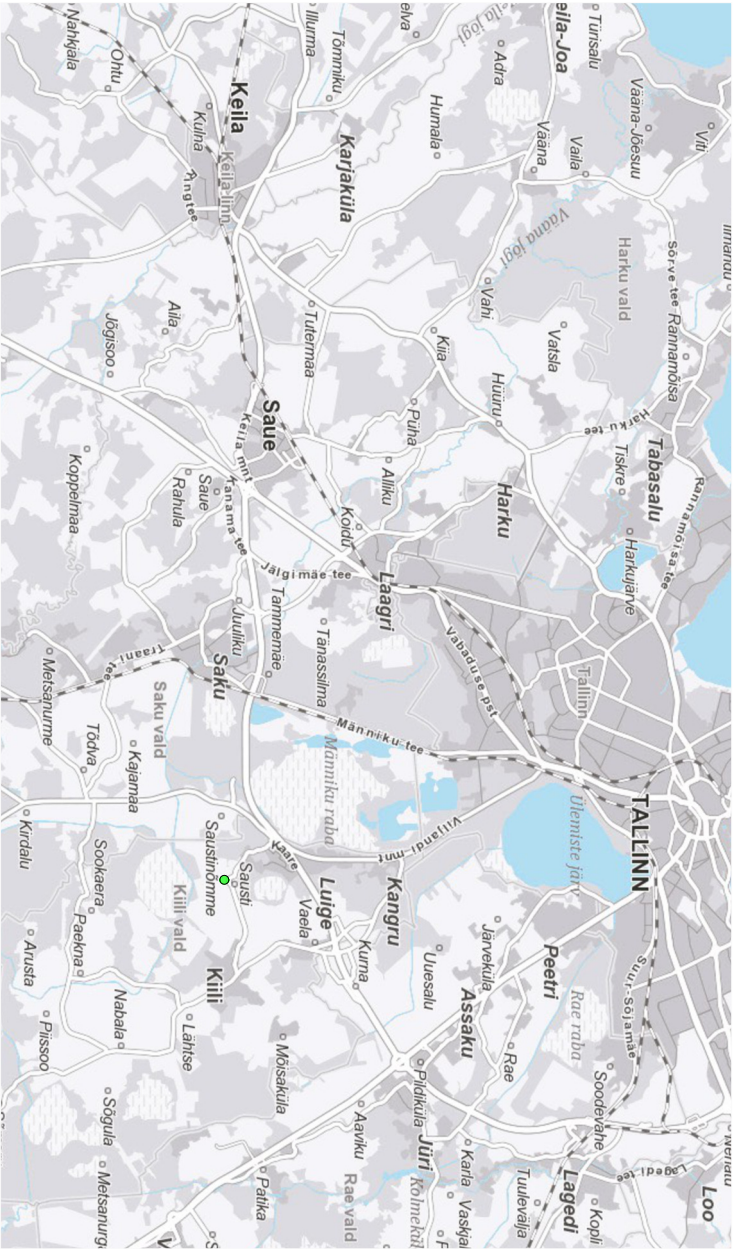

● PLANEERITAVA ALA ASUKOHT LÜHE KÜLA LÕUNAPÄRIL SAKU ALEVIKU JA KIILI ALEVI VAHELISEL ALAL

KAUGUS TALLINNAST u 15 km, KIILIST u 4 km ja KELAST u 24 km

LÄHIMAD TEENUSED ON KIILIS: LASTEAE, KOOL, GÜMNAASIUM, HUVIKOOL, EAKATE JA PUETIEGA NIMESTE PÄEVAKESKUS, SPORDIHALL, MÄNGUVÄLJAKUD, SUUSARAJAD, UISUPLATS JNE.


SAUSTI- KIILI TEED LÄBB BUSS Tallinn - Jüri - Kiili - Kohla



Vaade Sausti- Kiili teelt. Sausti tee 53 elamu hoovis ja suvemaja tee ääres



Vaade Sausti- Kiili teelt. Sausti mõisa hooned ja piltidealad

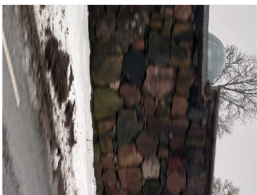

PLANEERITAV ALA PAKINEB SAUSTI MÕISA JA HAJASUTUSES PIIRKONNA VAHELISEL ALAL. PLANEERITAVA ALA SAUSTI TEELT KÕIGE NÄHTAVAM HOONE ON TEEÄÄRNE SUVEMAJA, MIS HAAKUB MÕISA HOONESTUSE ARHITEKTUURIGA ELUKOJE MAAKNISENTE POOLEST. KONTAKTIVÕNDIS PAKINEVAD ELAMUD ON KUNI KAHEKORUSELISED VILJATUSEGA HOONED. MÕSAMAA PIIRE ON OSALISELT SEPISTATUD JA OSALISELT MASSIIVNE MAAKVAIED.

MÄRKUSED: Aluskardid on Maa- ja Ruumiameti kaardirakendusest. Fotod on planeerija erakogust 25.01.2025.

T-F T-FIRE VISION registrikood 17147351 Madalda 5-1, Tallinn 10311 leide@t-fire.com +372 5205932		Planeeringu koostamise korraldaja Kiili Vallavalitsus		Töö nimetus Sausti küla Sausti tee 53 detailplaneering (DP0383)		
Planeerija Arhitekt Lea Teeäär		Joonise nimetus KONTAKTIVÕNDI AVAJALIKU RUUMI EHTUSLIK ANALÜÜS		Töö nr DP20251	Saadum DP	Joonis nr DP-3
				Kuupäev 14.10.2025		Mooditava