


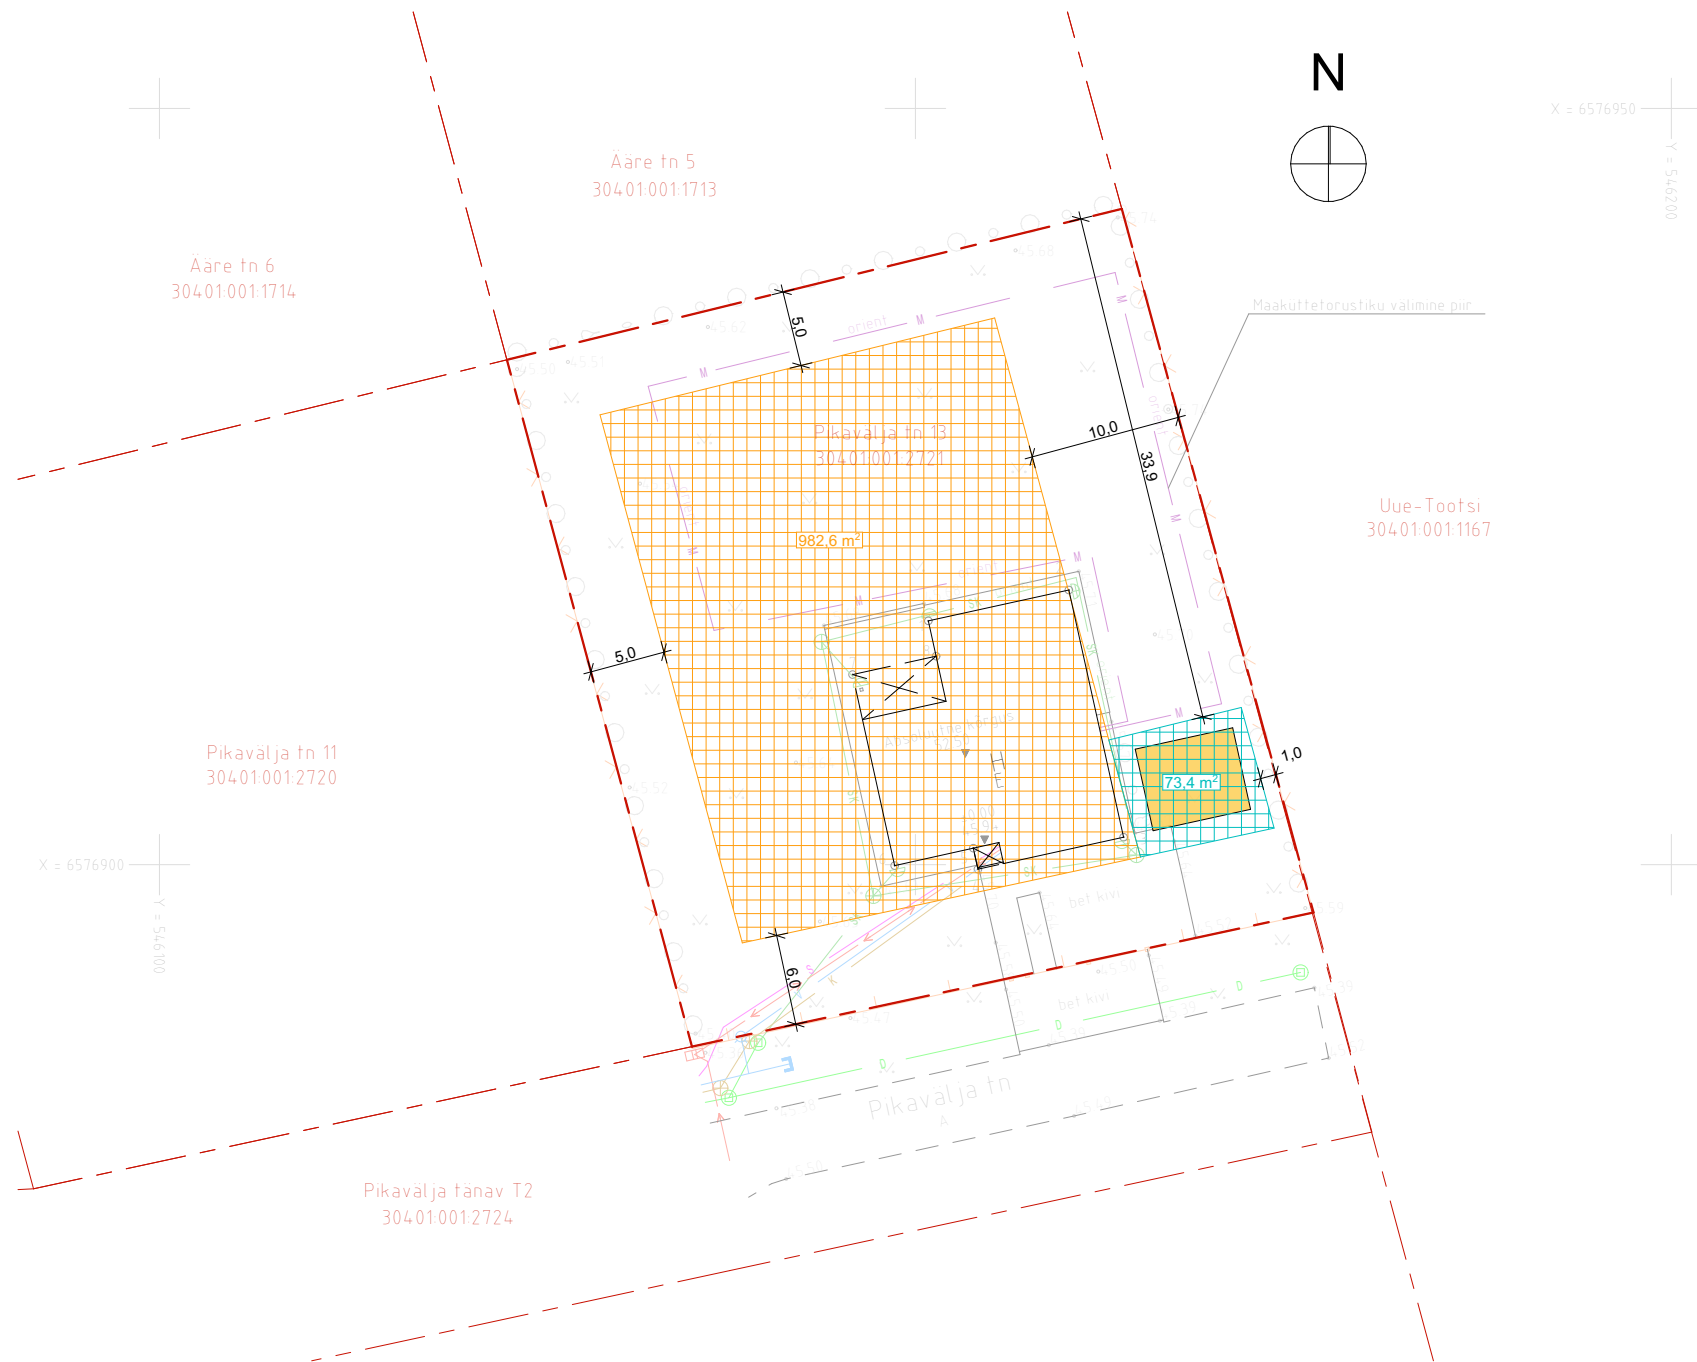

TINGMÄRGID

- KRUNDIPIIR
- DP JÄRGNE HOONESTUSALA 982,6 m²
- LAIENDATAV HOONESTUSALA 73,4 m² (+7,5 %)
- PERSPEKTIIVNE ABIHOONE

Märkused:
Koordinaadid L-EST 97 süsteemis, kõrgused EH2000 süsteemis
Plaanile kantud digitaalsed katastriüksuste piirid saadud Maa-ametist 20.12.2021
Kihil PIIR esitatud piirijoonte asukohad on informatiivsed
Plaaniline ja kõrguslik mõõdistusvõrk - Trimble VRS Now, kasutades Trimble R8s seadet
Kruundisisesed tehnovõrgud kanti plaanile omanikult saadud info põhjal

Objekt / Projekti nimi		Too nr.	Mõõtkava	Kuupaev
Pikavälja tn 13 304010012721		A22-089	1:500	09.03.2022
Joonis		Leht	1	Leht
Ehitus järgne kontrollmõõdistus				
Aadress		Pikavälja tn 13, Vaela küla, Kiili vald, Harju maakond		
Pädev isik		Mati Lember		
Projekti juht		Andres Meikar		

EHITISE ÜLDISED TEHNILISED ANDMED

Ehitisalune pind: 233.1m²
Maapealse osa alune pind: 233.1m²
Absoluutne kõrgus: 52.50
Kõrgus: 6.8m
Pikkus: 16.7m
Laius: 15.2m

Hoone koordinaadid	
nr	Y
1	6576916.12
2	6576918.16
3	6576901.82
4	6576899.70
5	6576901.09
6	6576899.94
7	6576912.57
8	6576913.79

	Arhitekt:	Objekt: ABIHOONE			
	MAARJA TOOMEMÄE	Aadress: PIKAVÄLJA TN 13, VAELA KÜLA, KIILI VALD, HARJU MAAKOND			
	Tellija:	Joonis: ASENDIPLAAN			
SANDER KÜTT		Töö nr:	Mõõtkava:	Kuupäev:	Stadium:
reg nr: 16496552 MTR reg.nr: EEP004850		2338	1:500	15.06.2023	Fail: AS-4-01