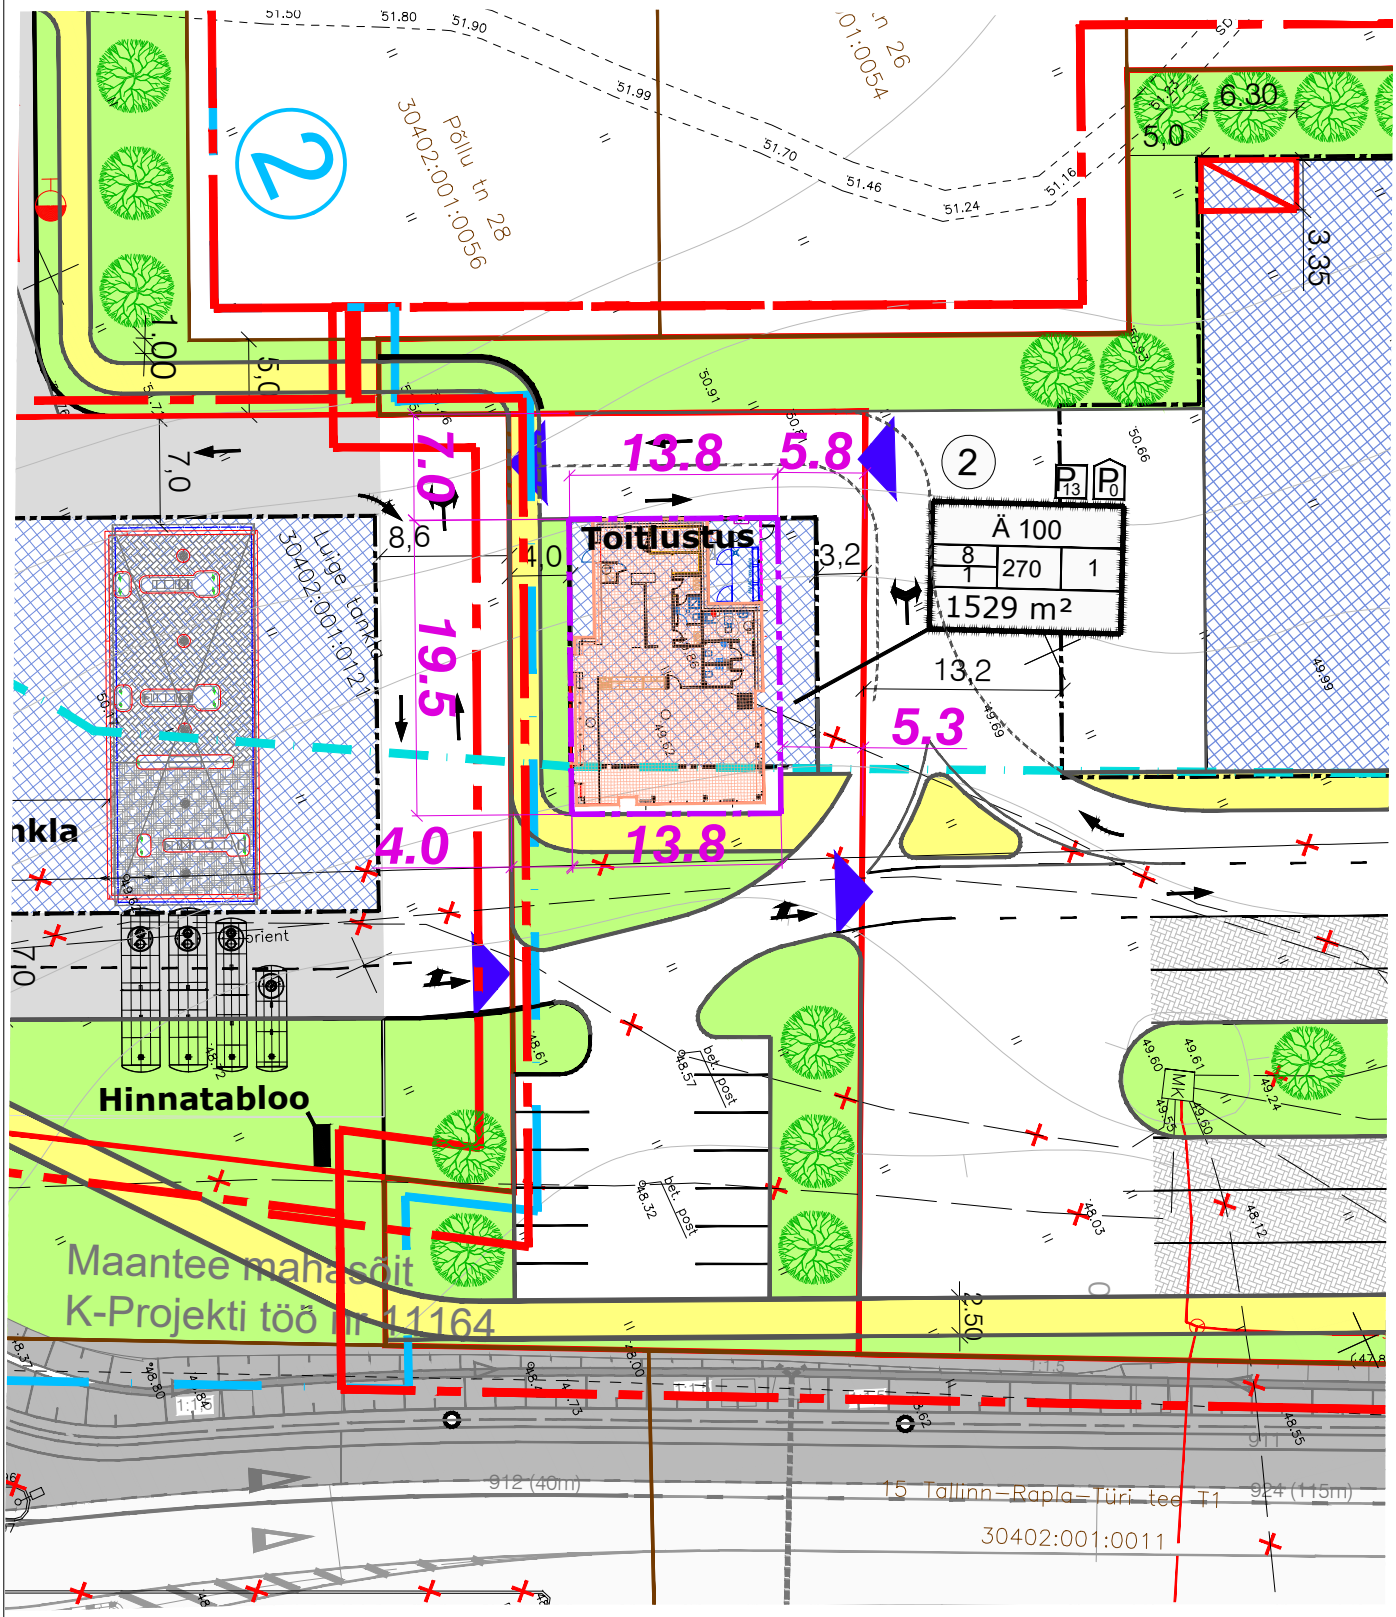

HOONESTUSALA (ol.olevas mahus 270m2) ASUKOHA MUUDATUS

Planeeritav "Hesburger" kiirtoitlustus hoone

Alusjoonis DP "Niine kinnistu detailolaneering" OÜ Urbanaut töö nr.DP-02-07-11

Muudatus	Kuupäev	Tegija / allkiri	Muudatuse sisu

OBJEKTI NIMI AADRESS	NIINE KINNISTU DETAILPLANEERINGU täpsustus HARJU MAAKOND - KIILI VALD - LUIGE ALEVIK		JOONISE SISU Detailplaneeringu täpsustus Kinnistu Viljandi mnt 164 mahus
VASTUTAV ISIK ins. A. Vahtel		TEGIJA Ins. A. Vahtel	

MELLSON GRUPP OÜ	TÖÖ NR.	MÕÕTKAVA	KUUPÄEV	PROJ. STAAD.	JOON. NR.
Kannikese 5, Tallinn, 10613, tel.5520335, fax 6796770 MTR EEP003801, reg.kood 10790187	2340	1:500	16.06.23	PP	AS-1