


Tingmärgid:

- Ristikheina 8 kinnistu piir
- Naaberkatastriüksuse piir
- Detailplaneeringu järgne ehitusala 404m² (üksikelamu)
- Detailplaneeringu järgne ehitusala 289m² (abihoone)
- Projekteerimistingimustega laiendatav üksikelamu ehitusala (10% ja 40m²)

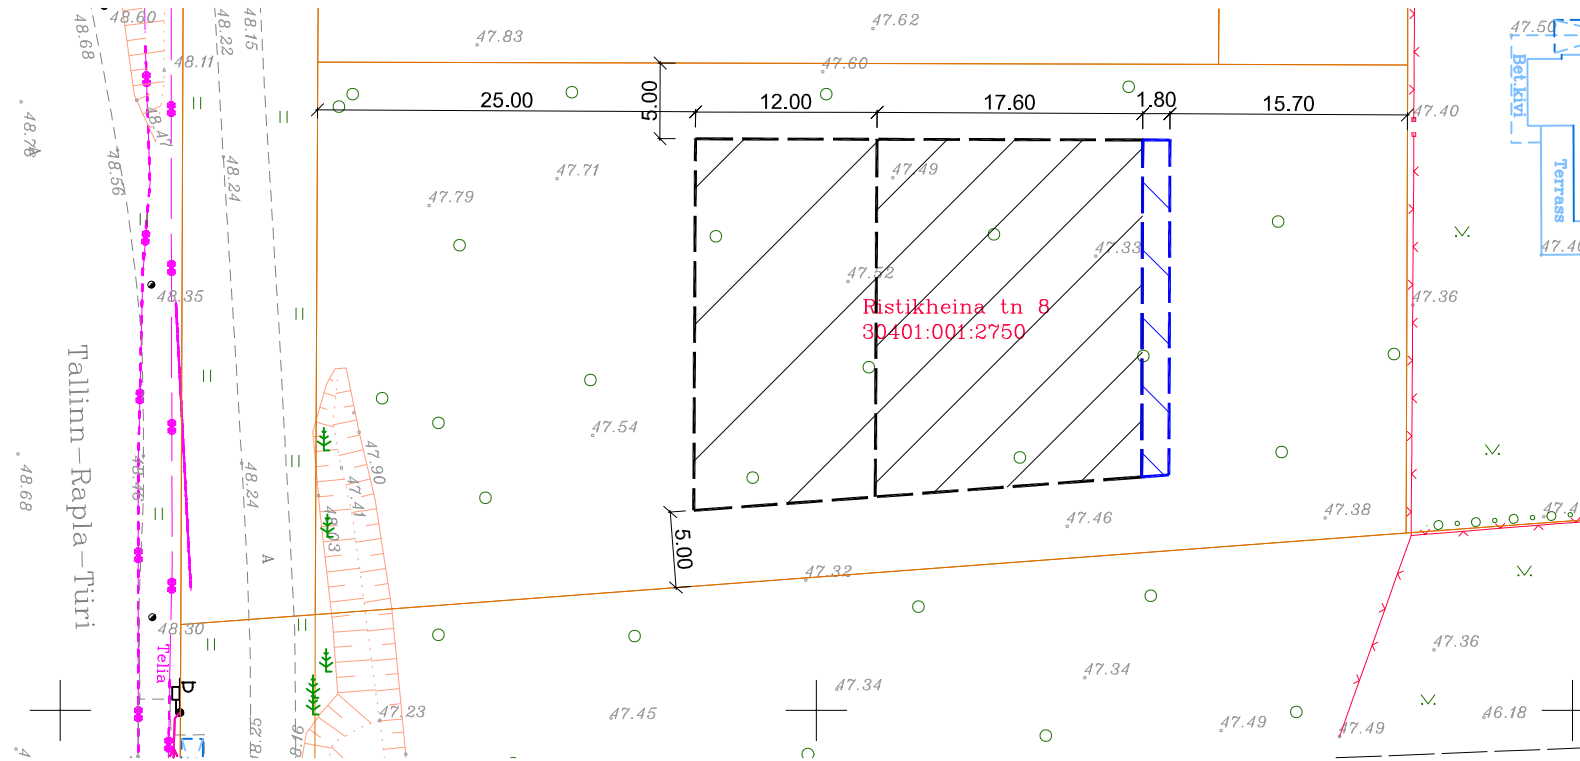

| | | | |
|---|--|-------------|--|
| Objekt: Üksikelamu Ristikheina tn 8 Kangru alevik Kiili vald Harju maakond | Asendiplaan | | Projekti staadium: Eskiisprojekt |
| | Möötkava: 1:500 | Joonise nr: | AS-02 |
| | Ehitise liik: Uusehitis | | |
| Koostas: Järve põik 2c, Assaku alevik, 75301 Rae vald MTR EEP002936 Reg. kood: 12307175 www.e-majaprojekt.eu emo@e-majaprojekt.eu | Tellija: Ero Paalberg | | Kuupäev: 26.04.2022 |
| | Koostas: Ermo Pais | | Allkiri: |
| | Arhitekt: Andrei Pleskatšjov | | Allkiri: |