
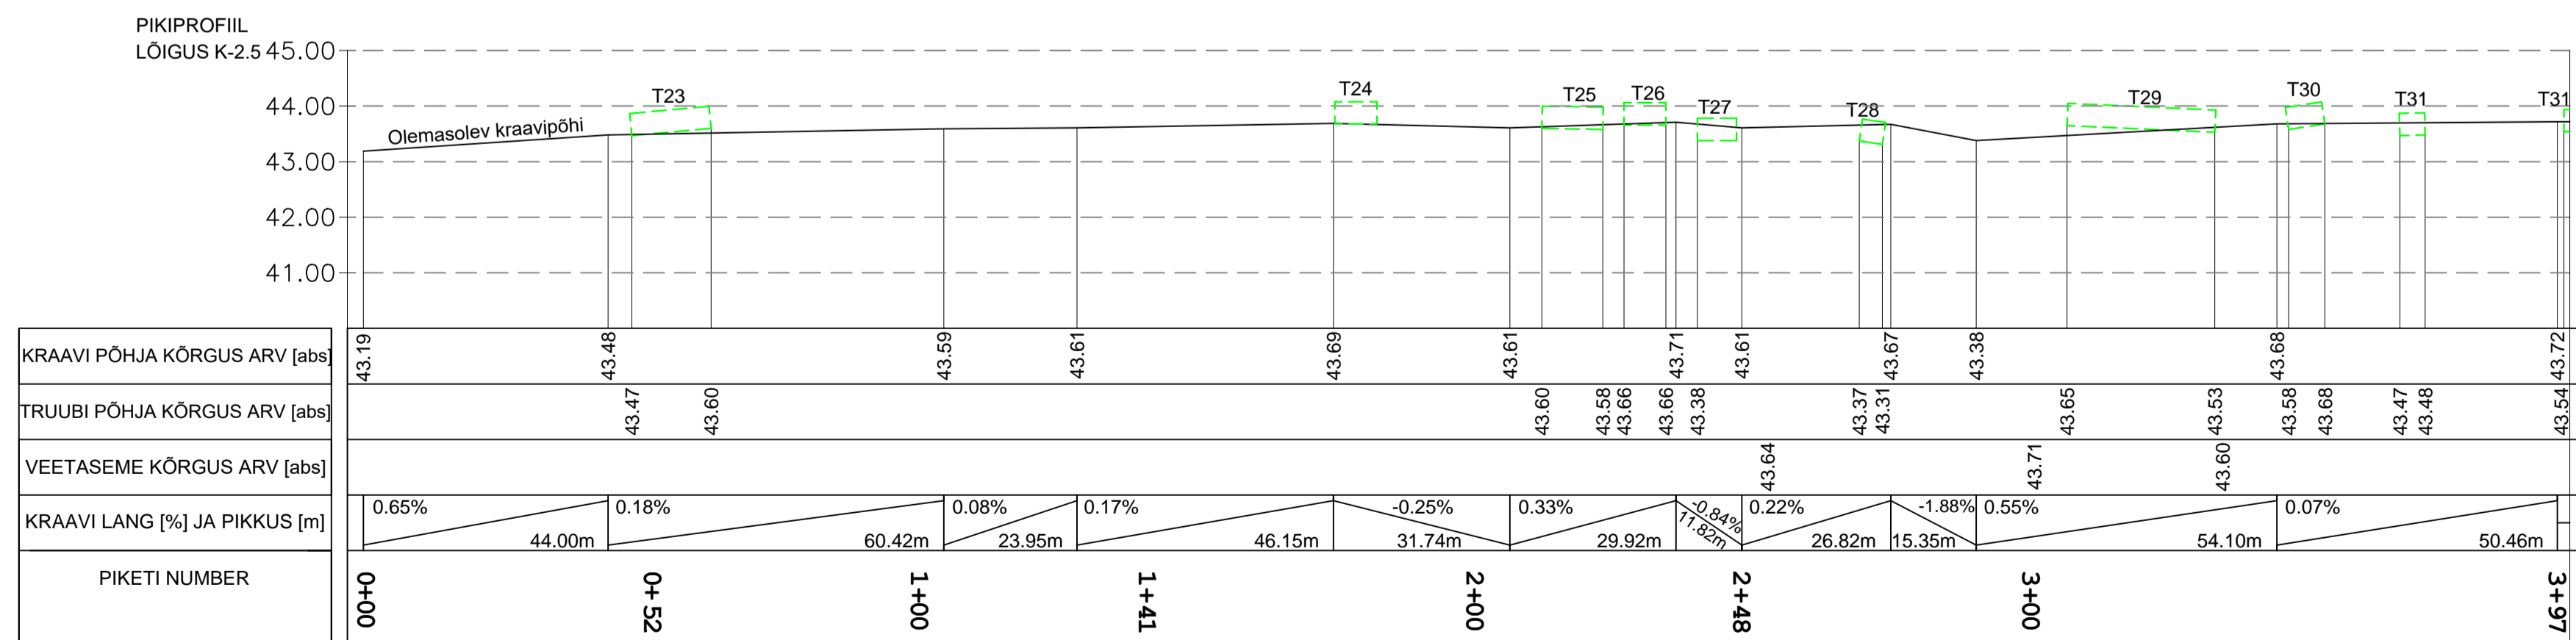
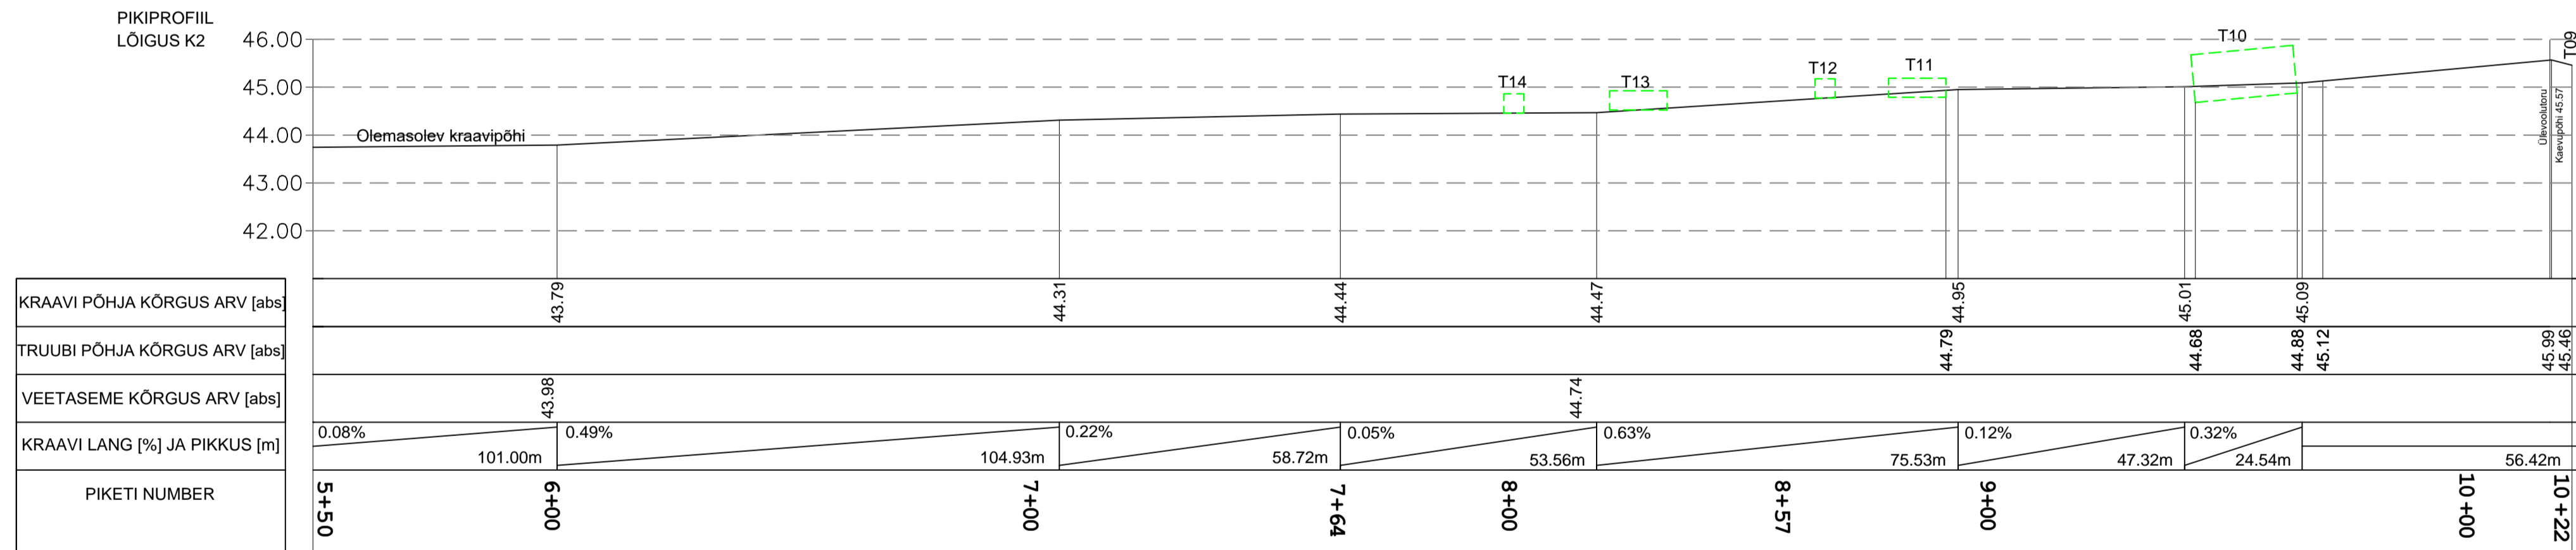
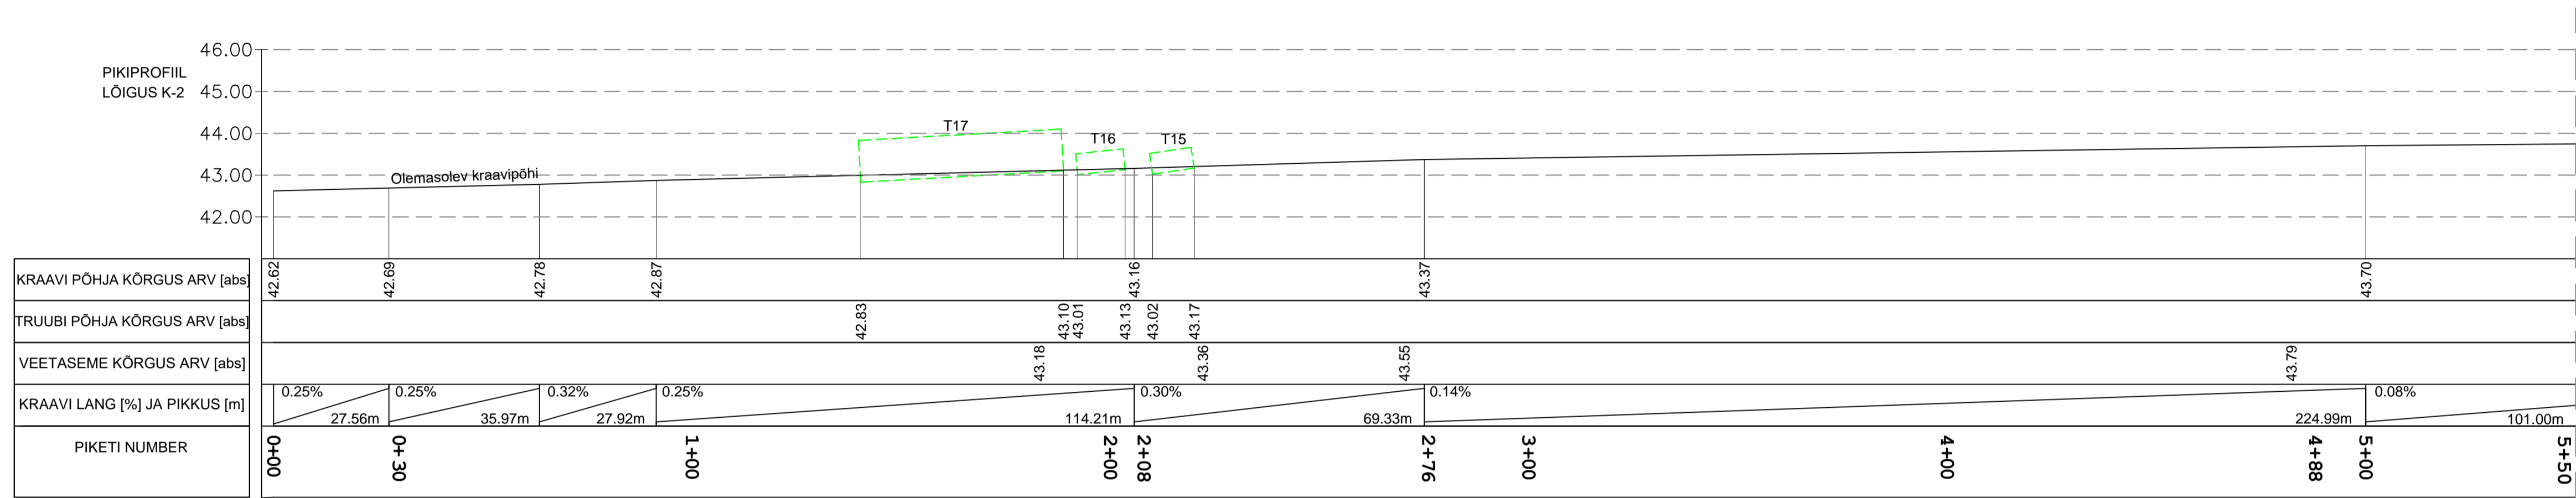


M<sub>V</sub> 1:100  
M<sub>H</sub> 1:1000

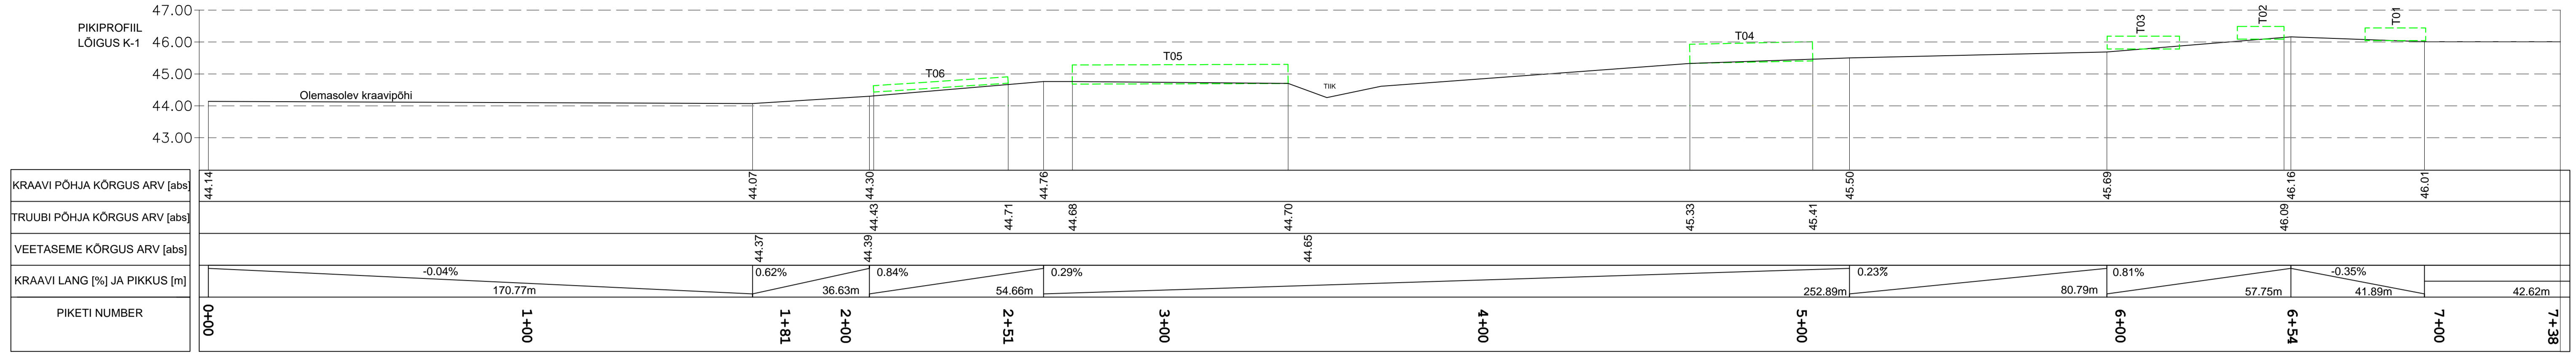

|  |                                   |   |              |
|--|-----------------------------------|---|--------------|
| Reaalprojekt OÜ<br>Põhja pst 40<br>10916 Tallinn, Estonia<br>tel +372 606 11 00<br>www.reaalprojekt.ee<br>reaalprojekt@reaalprojekt.ee |                                   | Töö nimetus                               |              |
| Telliju  |                                   | Luige aleviku kraavide seisukorra hinnang |              |
| Kõrvaldaja   |                                   | Luige alevik, Kili vald, Harju maakond    |              |
| Insenner:  | Taavi Lulla                       | Juurise nimetus                           | Pikiprofilid |
| Insenner:  | Reino Jurilo                      | Mõõkava                                   | M 1:1000     |
| Insenner:  |                                   | Töö nr                                    |              |
| Projekti juht:   | Pieter Napp                       | Stadium                                   |              |
| Fail / Kuupäev:  | E-4_Pikiprofilid.dwg / 21.06.2018 | Kõide: enosa                              | Juurise nr   |
|  |                                   | P18053                                    | E VE E-4     |