




KOOSKÕLASTATUD
Teehoiuteenistuse põhja osakonna
korrashoiu ja liikluskorralduse üksus
Jaan Saia, Harju maakonna liikluskorraldaja
20.06.2025. a reg. nr. 174188
Leht 3 lehti 6

Tingmärgid:

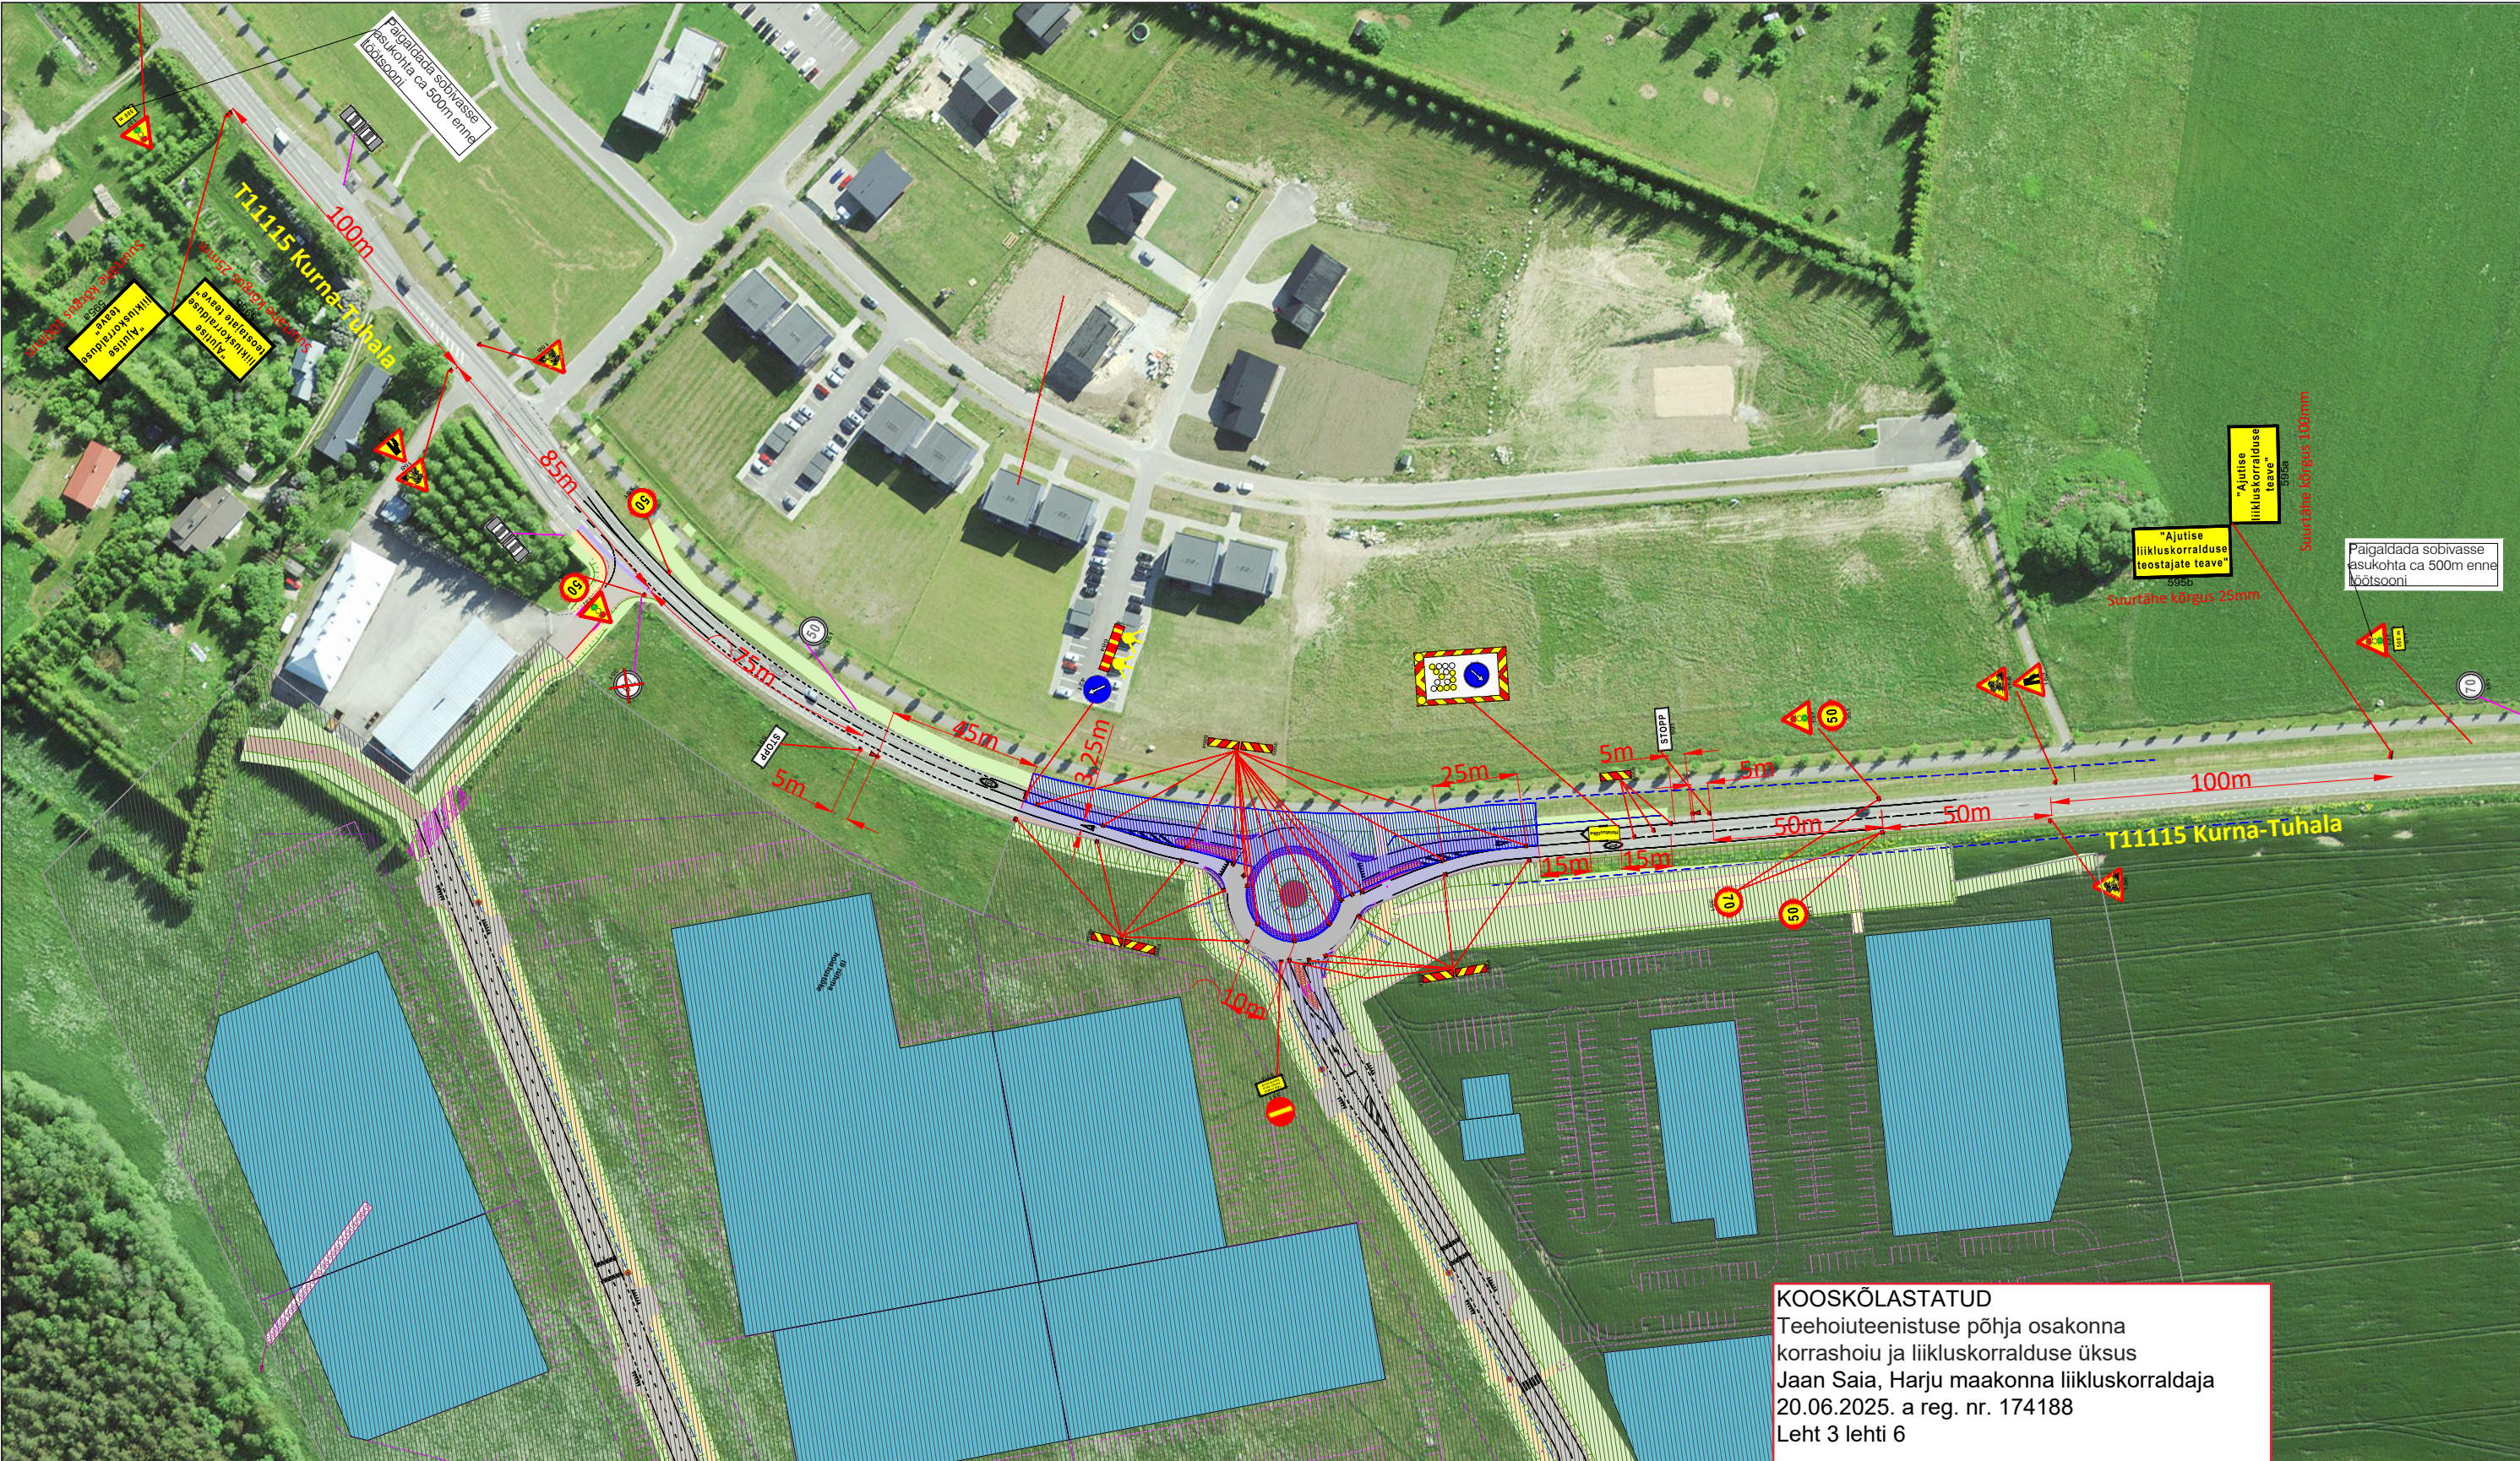

Projekteeritud ajutine liikluskorraldus



Töötsoon



Olemasolev statsionaarne liikluskorraldus



Ajutiselt tühistatav statsionaarne liikluskorraldus



Ehitusobjekt

Märkused:

- Enne joonisel toodud liikluskorraldusvahendite paigaldamist kooskõlastada joonis Transpordiametis.
- Töötsooni tähistamisel lähtuda Majandus- ja taristuministri määrusest nr 43 "Nõuded ajutisele liikluskorraldusele".
- Ehitajal tagada elanike ohutu ligipääs elamutele.

 AS Signaal TM Liimi 3, Tallinn 10621 Tel 656 3532 signaal@signaal.ee ELK000009, EEP002572			Joonis	Ajutise liikluskorralduse joonis		
			Projekt	Ringristmiku ehitus		
Projekteerija	C.Müür		Asukoht	T11115 Kurna-Tuhala km 5,57-5,72		
Projekteerija	K.Skljarova	Tel 5326 8672	Tellija	Viaston Infra OÜ; tel 5330 6001		
Assistent	M.Põiklik		Töö nr	15061	Staadium	Joonise nr [nr-leht(lehti)]
Kuupäev	06.06.2025	Mõõtkava		Tööprojekt	TL-1-1(1)	