
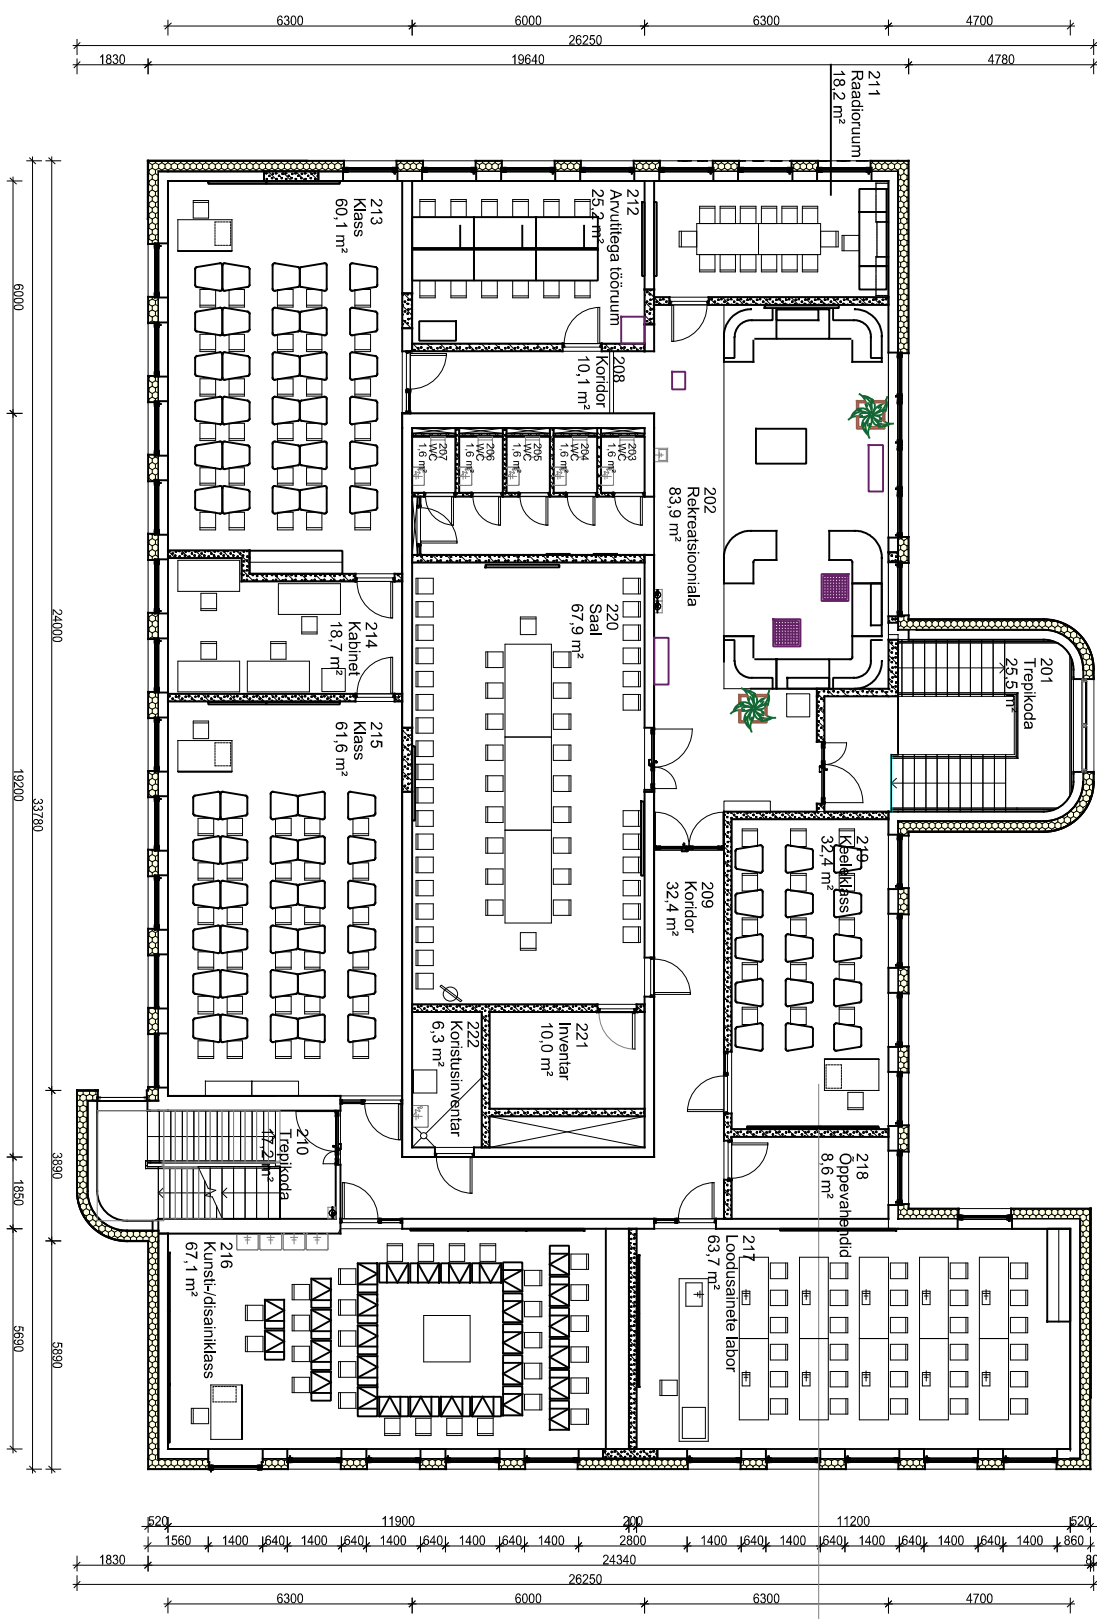
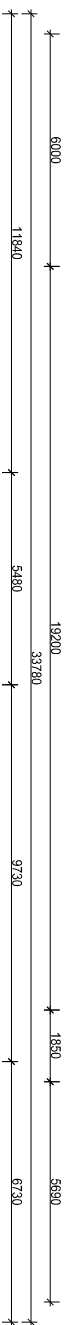


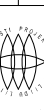

|               |  |                                                                |  |            |  |                                                                                    |  |         |  |
|---------------|--|----------------------------------------------------------------|--|------------|--|------------------------------------------------------------------------------------|--|---------|--|
| NR            |  | MÜDATUSE SISU                                                  |  | TÖÖ NUMBER |  | MÜTJA                                                                              |  | KUPPÄEV |  |
| TÖÖ MÄRITUS   |  | Kõli hardusmaja<br>Näidatäe 2a, Kõli alev, Kõli vald, Harjumaa |  | 2412       |  |                                                                                    |  |         |  |
| JÕONE MÄRITUS |  | 2. korruse plaan - SISUSTUS                                    |  | PP         |  |  |  |         |  |
| JÕONE NIMETUS |  | POLAIA                                                         |  | PROJEKT    |  | VASTUTAV SPETSIALIST                                                               |  |         |  |
| JÕONE NUMBER  |  | SMA-5-02                                                       |  | 25.04.2025 |  | K. Kõrsard                                                                         |  |         |  |
|               |  | SKALA                                                          |  |            |  | J. Jõns                                                                            |  |         |  |
|               |  | 1 : 100                                                        |  |            |  | P. Pää                                                                             |  |         |  |
|               |  | EPLA                                                           |  |            |  | A. Viier                                                                           |  |         |  |
|               |  | SA                                                             |  |            |  |                                                                                    |  |         |  |
|               |  |                                                                |  |            |  |                                                                                    |  |         |  |
