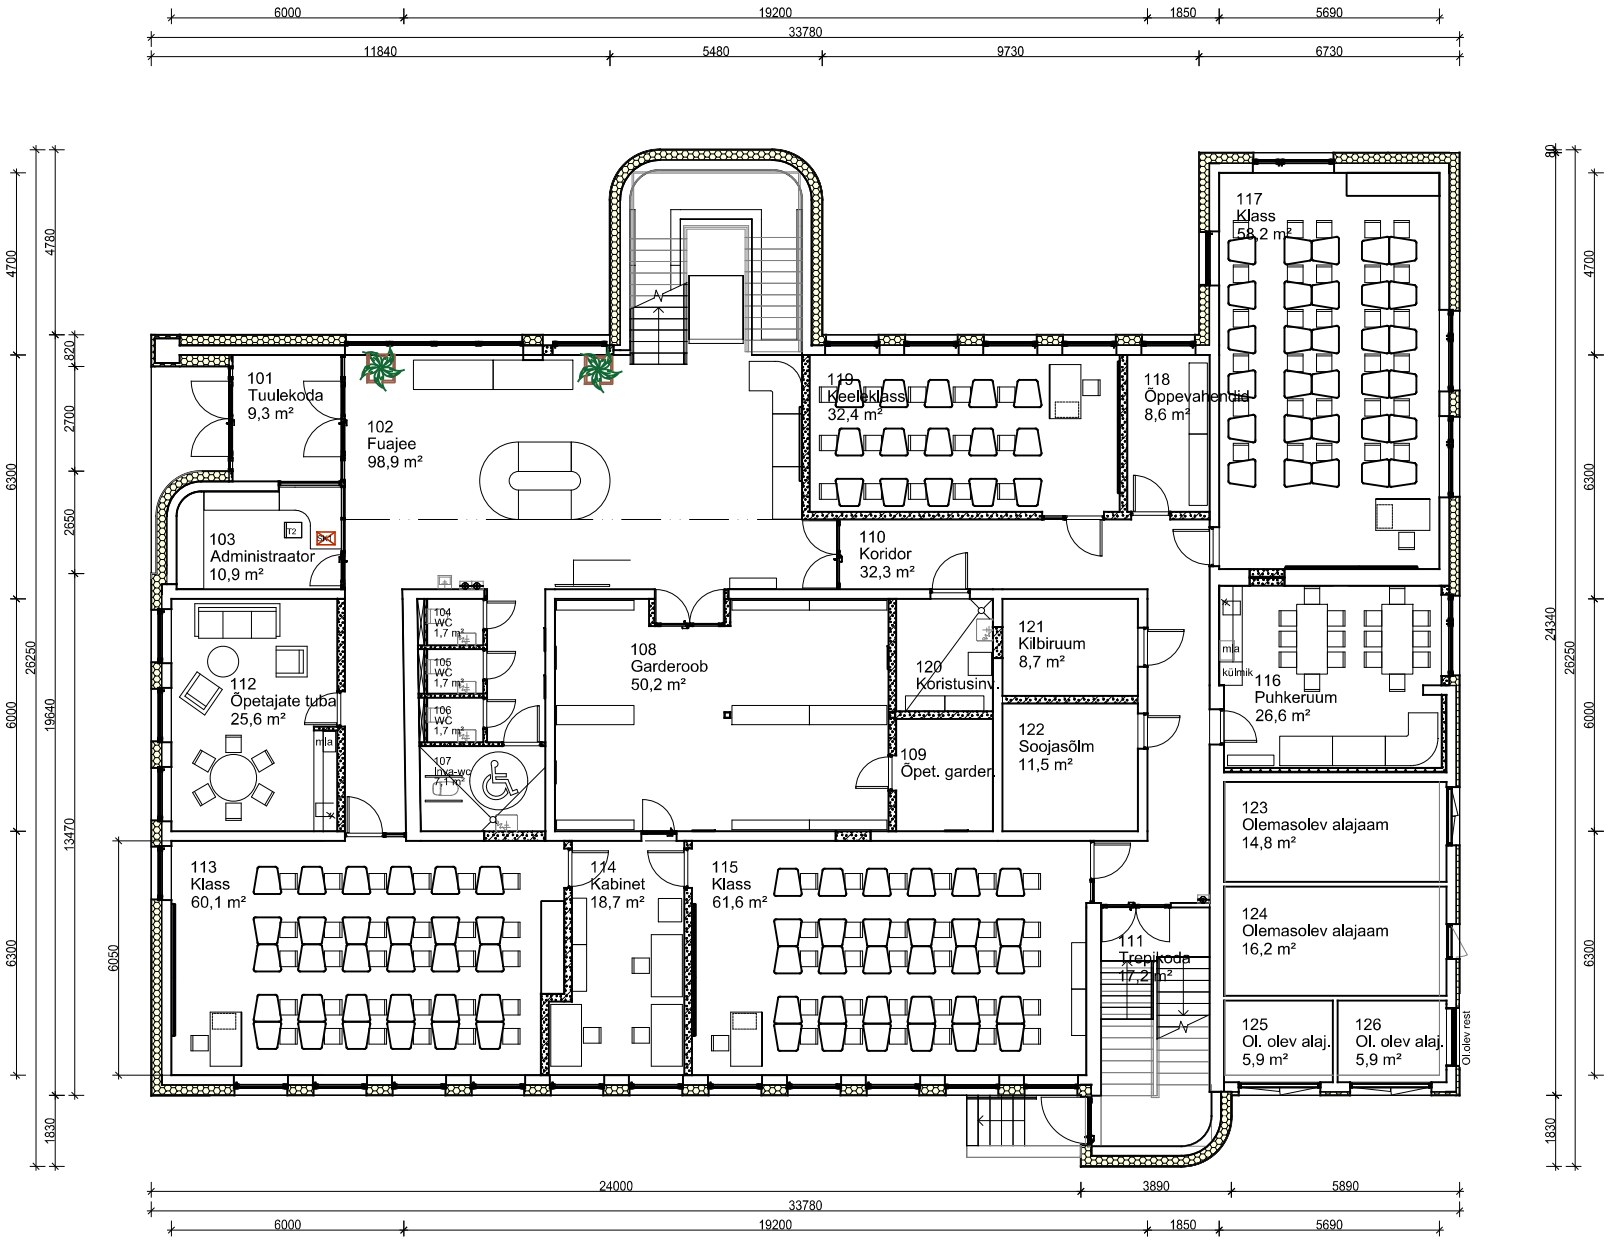

NR	MUUDATUSE SISU	MUUTJA	KUUPÄEV

TÖÖ NIMETUS Kiili haridusmaja Nabala tee 2a, Kiili alev, Kiili vald, Harjumaa		TÖÖ NUMBER 2412	Resand PROJEKTBÜROO RESAND AS Tel. (079)94 071 Tuglase 6, 63 308 PÕLVA MTR nr. 10134173
JOONISE NIMETUS 1. korruse plaan - SISUSTUS		STAADIUM PP	
JOONISE NUMBER SA-5-01	SKAALA 1 : 100	ERIALA SA	PÕLVA 14.04.2025 · PROJEKT K. Kisand · VASTUTAV SPETSIALIST K. Kisand MUUDATUS · JOONIS P. Pärn · PROJEKTJUHT A. Vijar