
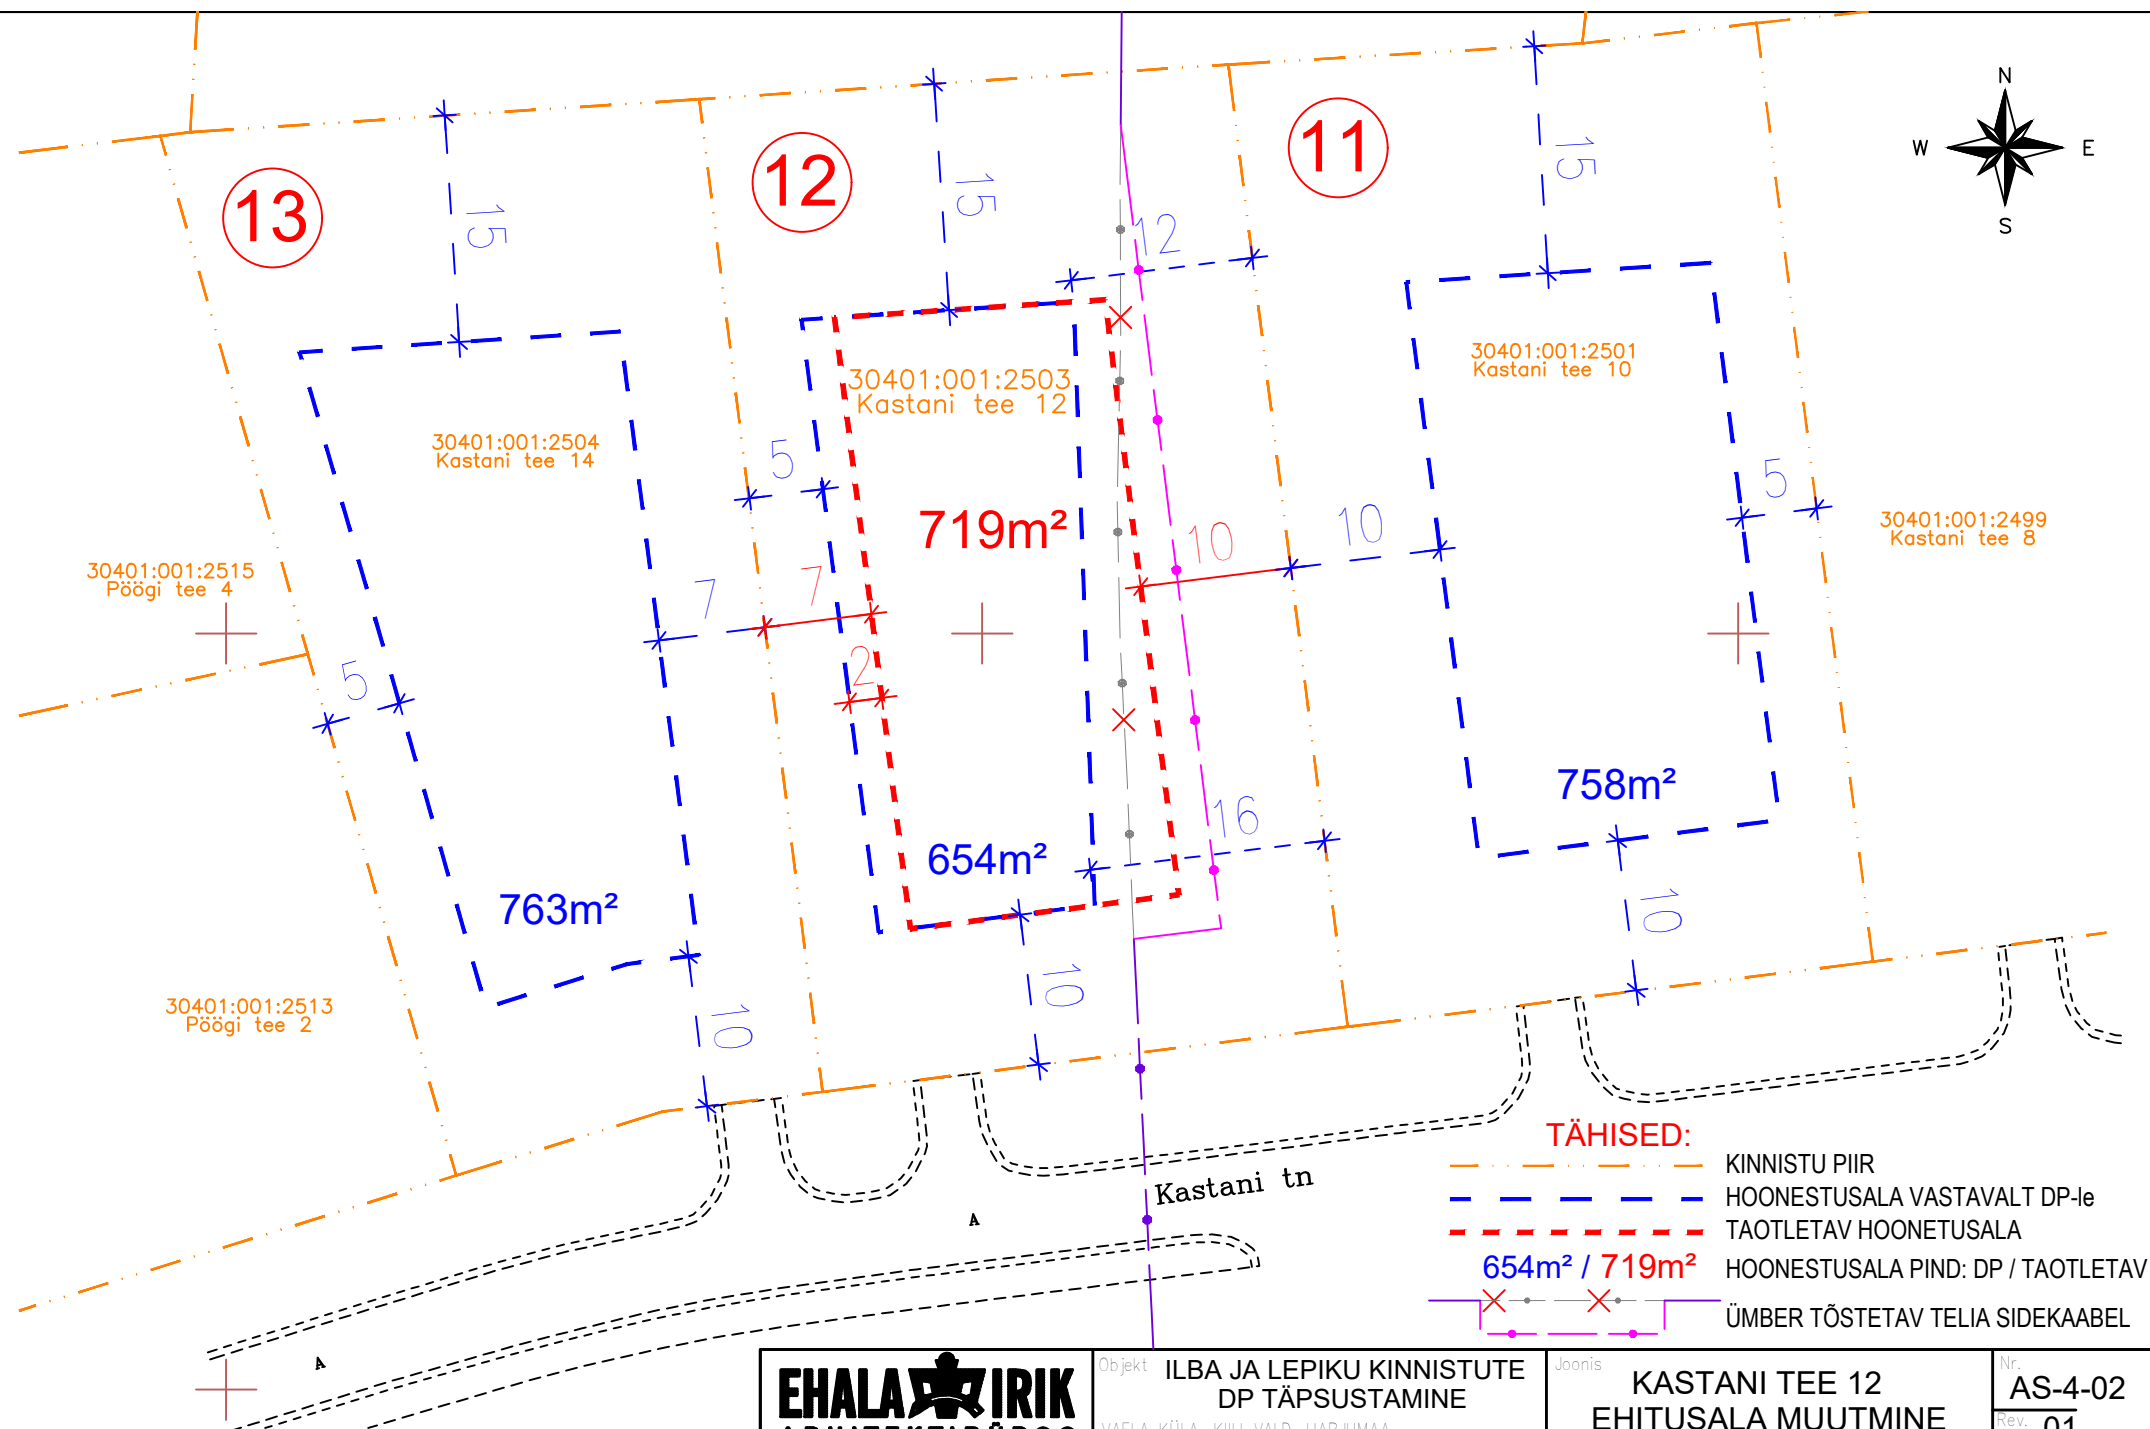


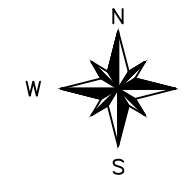

TÄHISED:

- KINNISTU PIIR
- - - HOONESTUSALA VASTAVALT DP-le
- - - TAOTLETAV HOONETUSALA
- 654m² / 719m² HOONESTUSALA PIND: DP / TAOTLETAV
- ÜMBER TÕSTETAV TELIA SIDEKAABEL

EHALA IRIK
ARHITEKTIBÜROO

10621 TALLINN, MUSTAMÄE TEE 4
tel 646 1136, 646 1137 eh.ir@online.ee
LITSENTS EP 10079920-0001

Objekt **ILBA JA LEPIKU KINNISTUTE
DP TÄPSUSTAMINE**

VAELA KÜLA, KIILI VALD, HARJUMAA

Töö nr.
2203/PT

Stadium
PT-TAOTLUS

Tellijä KASTANI
KINNISTUD OÜ

Joonis

**KASTANI TEE 12
EHITUSALA MUUTMINE**

Proj.
P. EHALA

Alkiri

Kuup.

15.07.2022

Nr.

AS-4-02

Rev.
01

Mõõt

1:500@A4