



TINGMÄRGID:

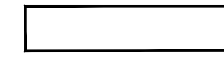

KORTERITE KASUTUSES OLEV KRUNDI OSA



ÜLDKASUTUSES OLEV KRUNDI OSA

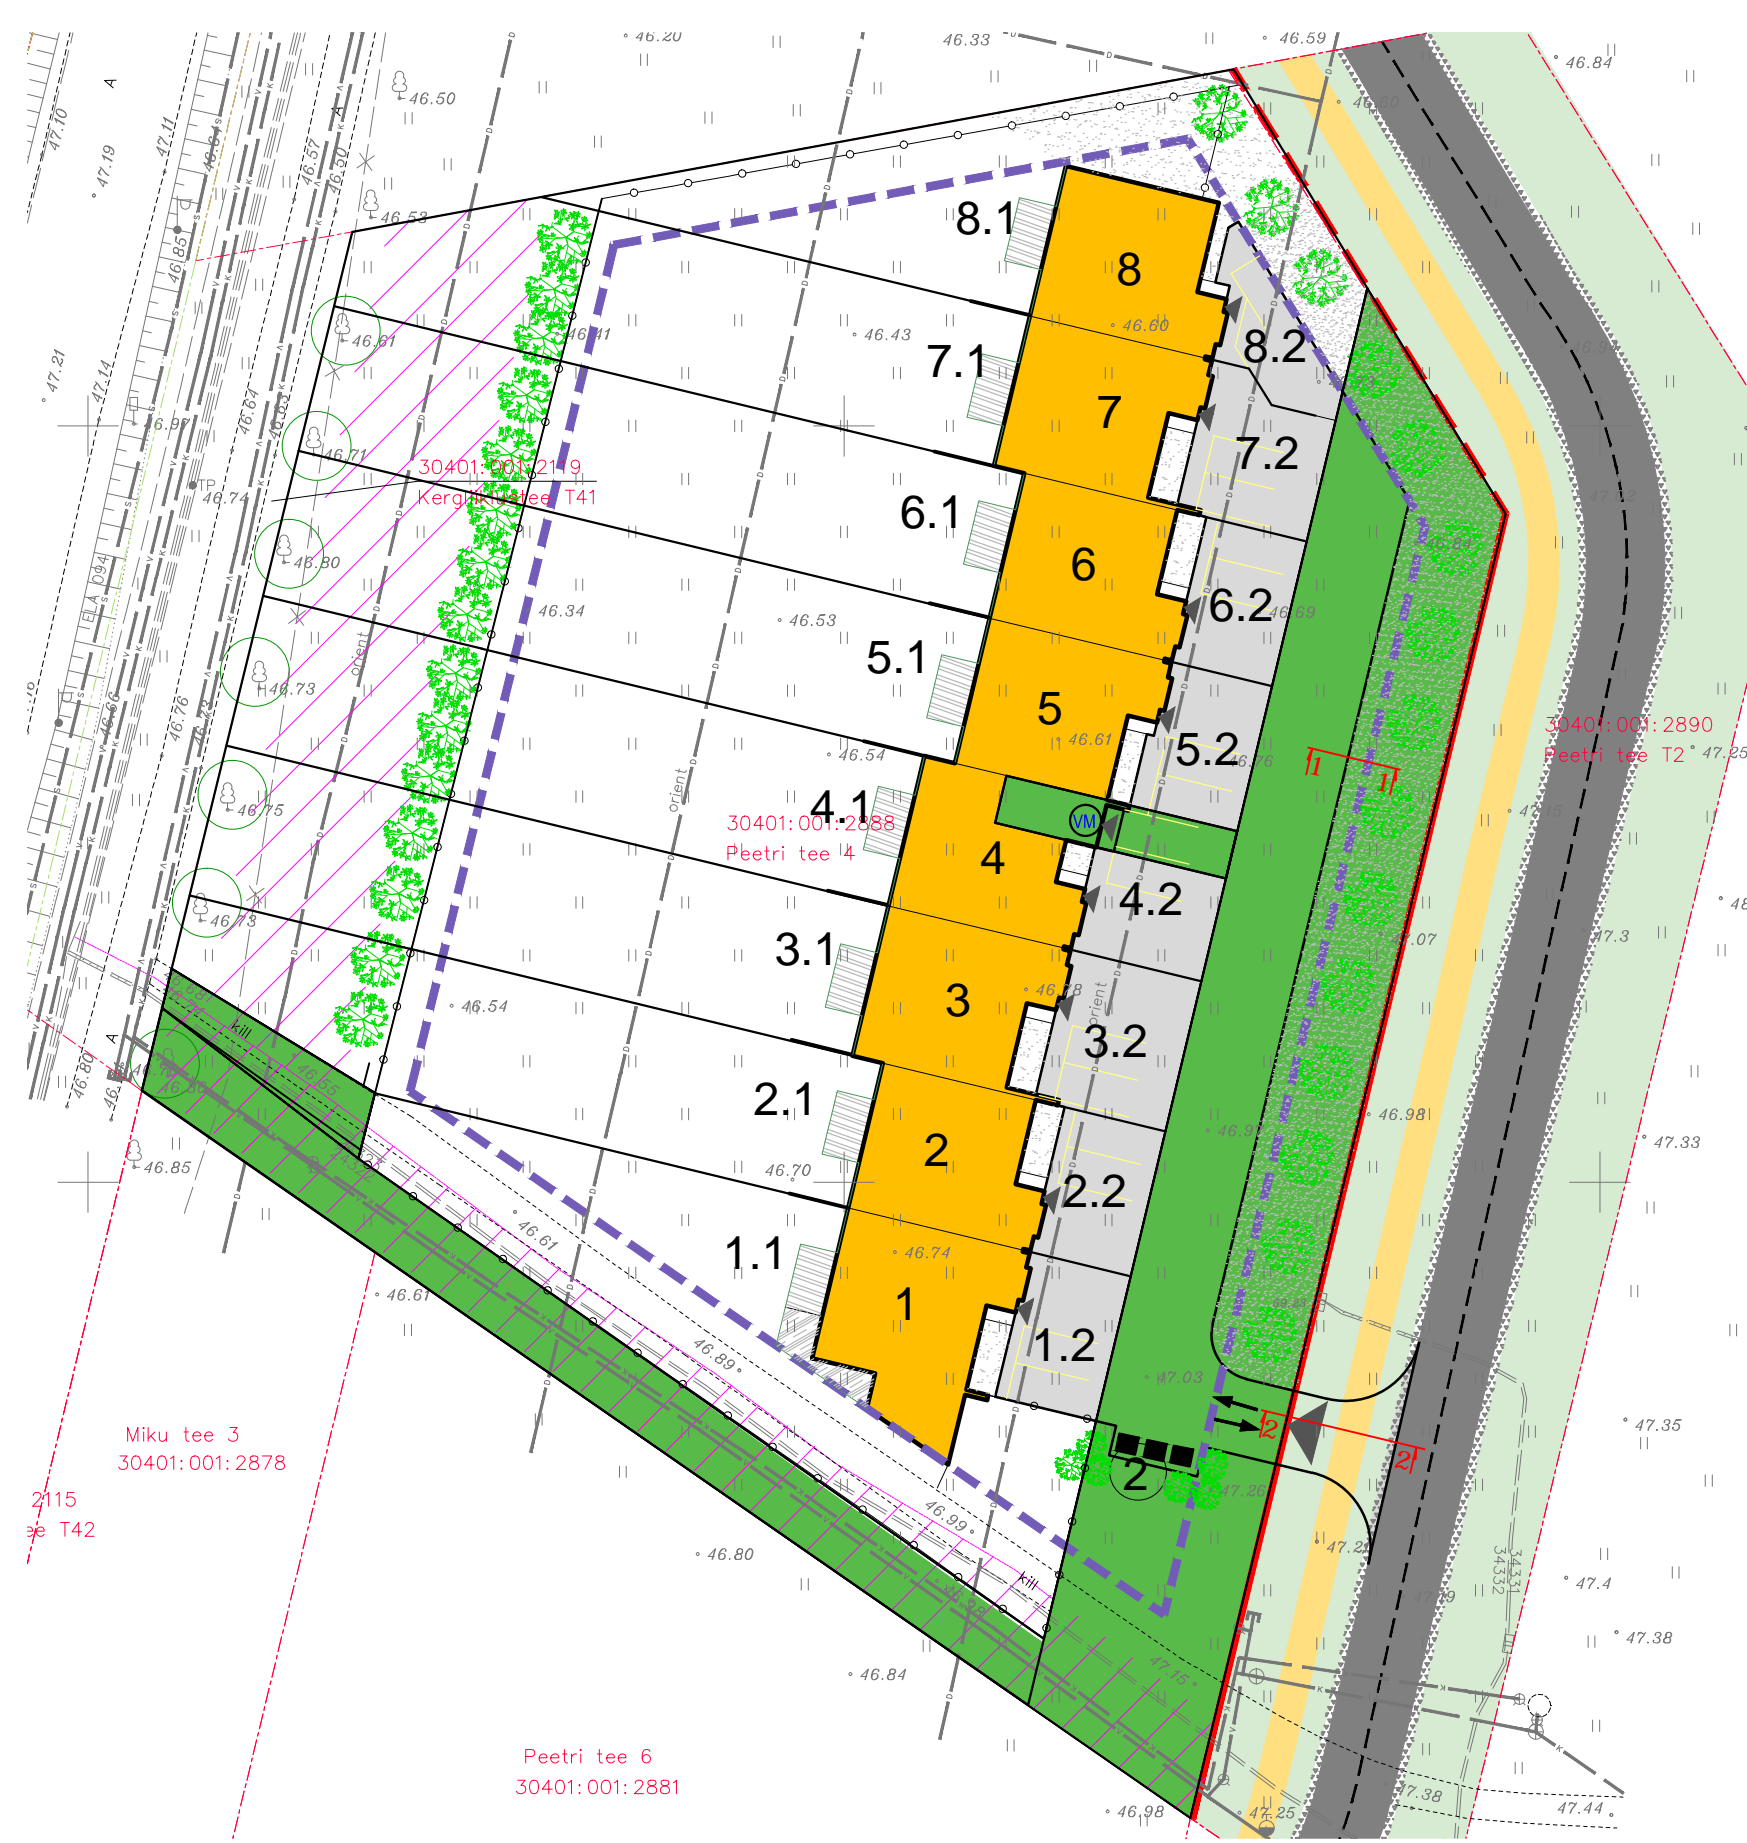

Objekt

RIDAELAMU
 Kiili vald, Vaela küla, Peetri tee 4