


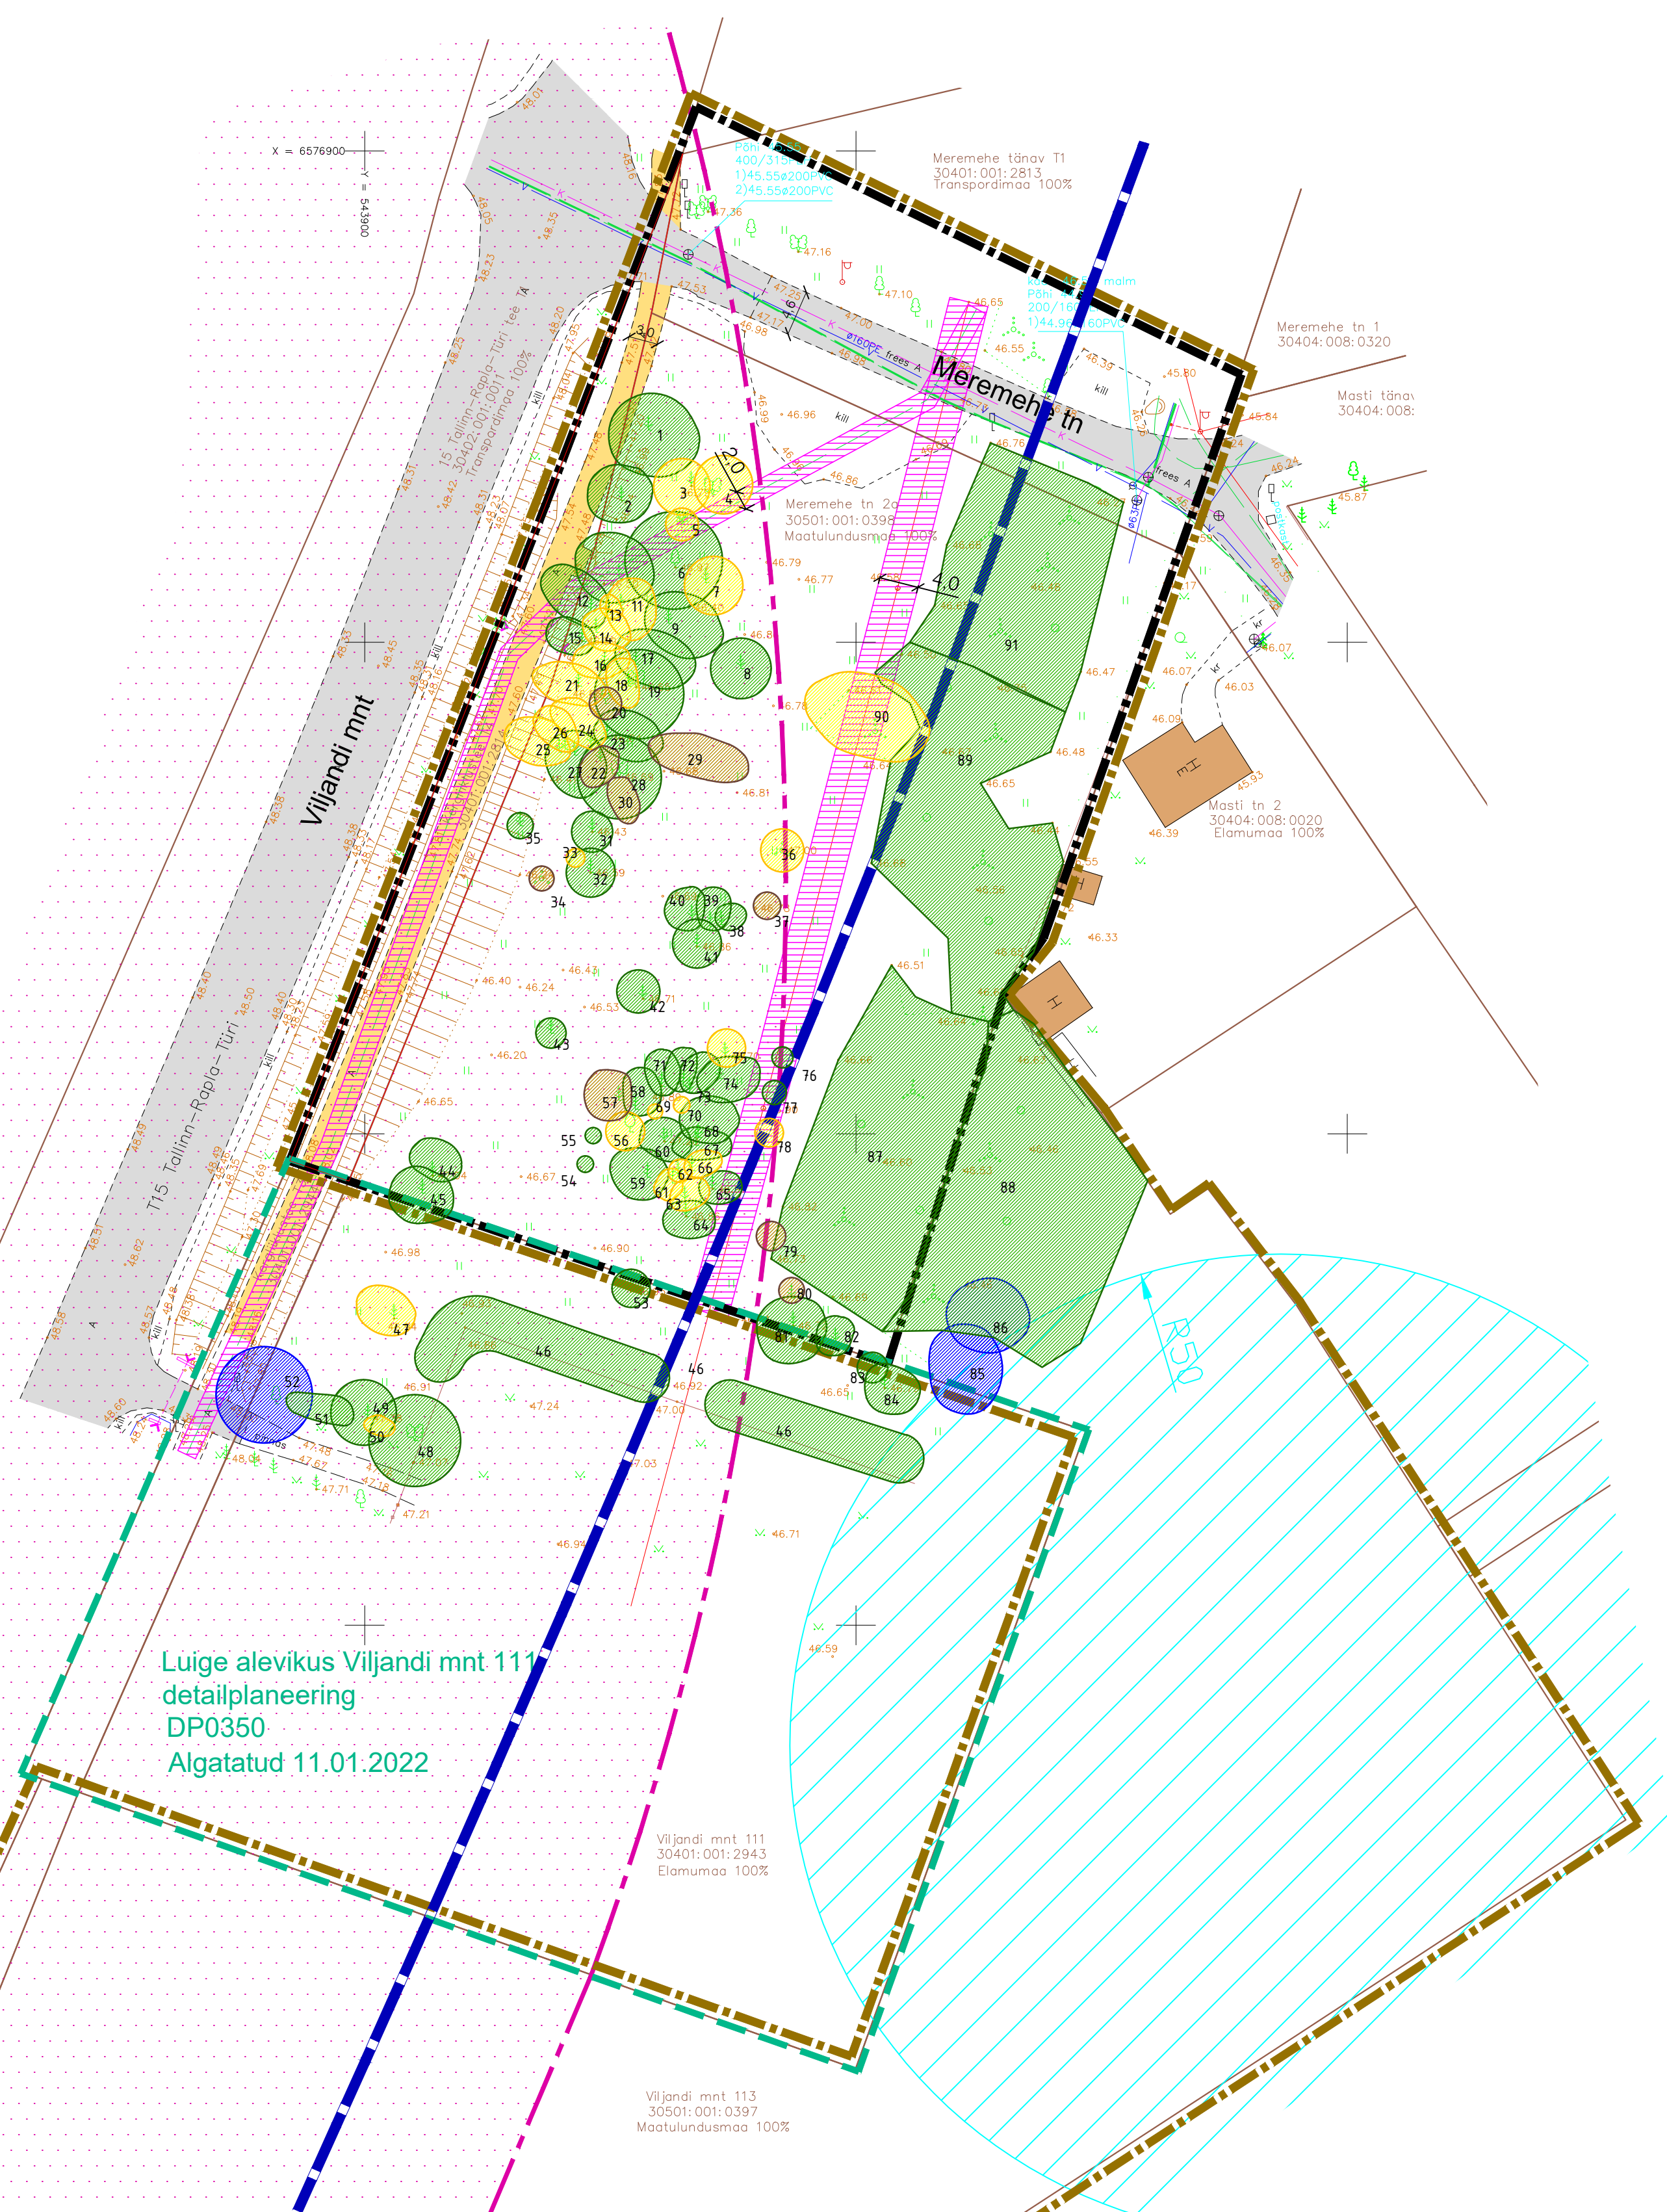


TINGMÄRGID

- | | |
|---|--|
|  | Plan, ala piir |
|  | Algatamise korralduse järgne plan, ala piir |
|  | Katastrükkuse piir |
|  | Kinnistu aadress |
|  | Katastrükkuse tunnus |
|  | Maakasutuse sihtotstarbe |
|  | Olemasolev hoone |
|  | Olemasolev autoliikluse ala |
|  | Olemasolev kergliikluse ala |
|  | Algatatud naaberala detailplaneering |
|  | Tehnovõrgu kaitsevöönd |
|  | Veehaarde sanitaarkaitseala |
|  | Männiku harjutusvälja piiranguvöönd |
|  | Riigitee kaitsevöönd 50 m teest (Kiili valla ÜP-st tulenevalt) |
|  | Veetrass |
|  | Kanalisatsioonitrass |
|  | Sidekaabel |
|  | Elektrihüülin |

Viljandi mnt 109 dendroloogiline hinnang, töö nr: 23063HI2

Tingmärgid

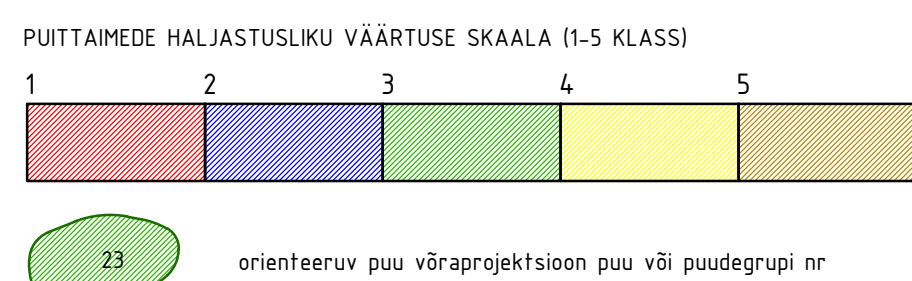

Joonis on koostatud vastavalt metoodikale: Tallinna LV määrus
"Haljastuse inventeerimise kord" (<https://www.riigiteataja.ee/akt/417062020004>).

MÄRKUSED:

- Topo-geodeetilise alusplaani on koostanud G.E. POINT OÜ 15.06.2021, töö nr 21-G233.
- Koordinaadid L-EST 97 süsteemis, kõrgused EH-2000 Amsterdami süsteemis
- Kinnitate piirid on kantud joonisele sõltuva veebruar 2022.a.
- Joonisele on kantud AB Artes Terrae, Sulev Nürme ja Janika Lill, poolt koostatud Viljandi mnt 109 dendroloogiline hinnang, töö nr Z3063H12, 02.07.2023. Joonisel on esitatud dendroloogilisi hinnanguid esitatud tingimärgid.

OÜ Hendrikson & Ko Maakri 29 Tallinn 10145 tel 740 9800 dge@dge.ee	Projektjuht-plaaneeriaja Liina Oilema	Töö koostamisele huvitatud isik RRLEKuts Aktsiaotselts	Asukoht Kili vald
	Koordinaator Jaanus Aavik	Töö nimetus Luige alevikus Villandi mnt 109 (Meie toidupood) DETAILPANEERING	
	Kuupäev 05.01.2024	Joonis	Tugiplaan
 HENDRIKSON & KO		Töö nr 21004023	Mõõt 1:500
			Joonise nr 2