


Märksused:  
 1. Koordinaadid riiklikus L-Est'97. kõrgused EH2000 süsteemis.  
 2. Katastrüksuse piirid saadud Maa-ameti seisuga 11.04.2019.a.

TVG GRUPP		Objekt: MAA-ALA PLAAN TEHNOVÕRKUDEGA	
Kooostas: Sven Villeberg		Joonise nimetus: MAA-ALA PLAAN TEHNOVÕRKUDEGA	
Geodeet: Sven Villeberg		Möötkava: 1:500	
		Töö nr: 0419-11-G	
		Stadium: GEODEESIA	
		Kuupäev: 11.04.2019.a.	
		Leht: 1	

Kangru tee 19  
 30401:001:2683

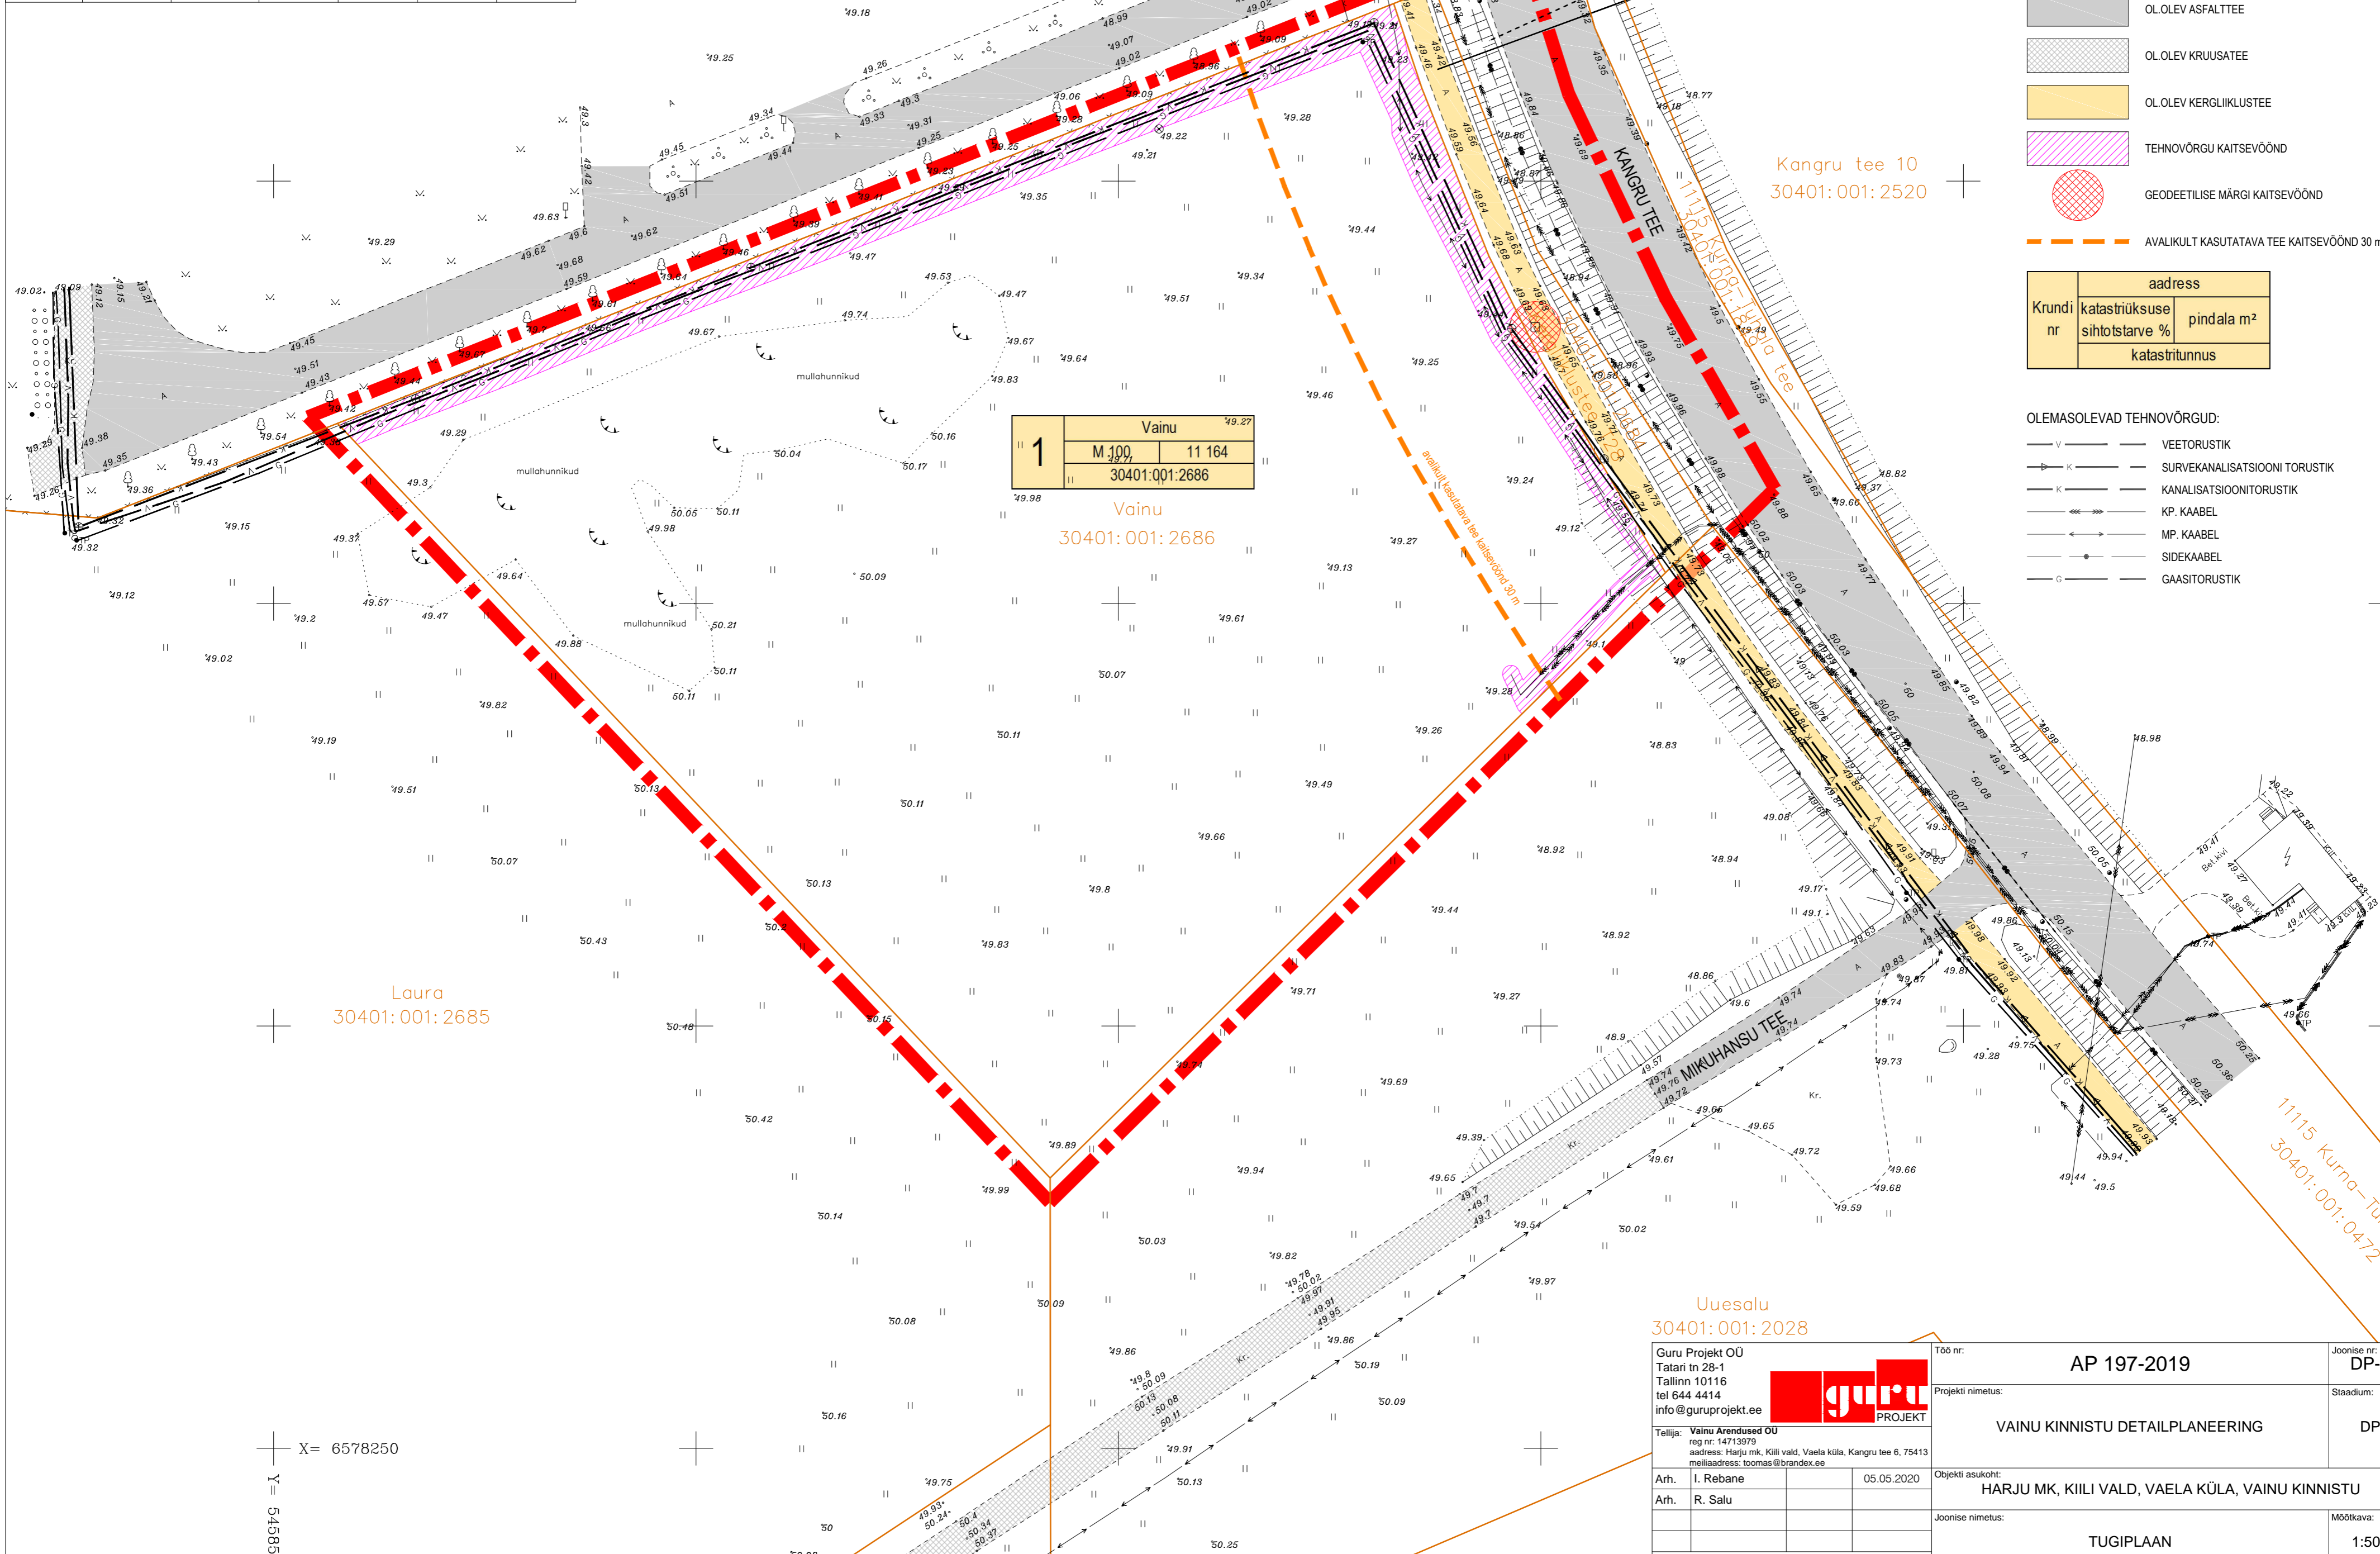

2	Kergliiklustee T28	
	L 100	459
	30401:001:2684	

1	Vainu	
	M 100	11 164
	30401:001:2686	

Vainu  
 30401:001:2686

Laura  
 30401:001:2685

X= 6578250

Y= 5458850



- TINGMÄRGID:
- PLANEERINGUALA PIIR
  - OL.OLEV KINNISTU PIIR
  - OL.OLEV ASFALTTEE
  - OL.OLEV KRUIUSATEE
  - OL.OLEV KERGLIIKLUSTEE
  - TEHNOVÕRGU KAITSEVÕOND
  - GEODEETILISE MÄRGI KAITSEVÕOND
  - AVALIKULT KASUTATAVA TEE KAITSEVÕOND 30 m

Kruudi nr	aadress	
	katastrüksuse sihtotstarve %	pindala m²
katastritunnus		

- OLEMASOLEVAD TEHNOVÕRGUD:
- VEETORUSTIK
  - SURVEKANALISATSIOONI TORUSTIK
  - KANALISATSIOONITORUSTIK
  - KP. KAABEL
  - MP. KAABEL
  - SIDEKAABEL
  - GAASITORUSTIK

Uuesalu  
 30401:001:2028

Guru Projekt OÜ Tatari tn 28-1 Tallinn 10116 tel 644 4414 info@guruprojekt.ee		Töö nr: AP 197-2019	Joonise nr: DP-2
Tellijä: Vainu Arendused OÜ reg nr: 14713379 address: Harju mk, Kiili vald, Vaela küla, Kangru tee 6, 75413 meiliaadress: toomas@brandex.ee		Projekti nimetus: VAINU KINNISTU DETAILPLANEERING	Stadium: DP
Arh. I. Rebane	05.05.2020	Objekti asukoht: HARJU MK, KIILI VALD, VAELA KÜLA, VAINU KINNISTU	
Arh. R. Salu		Joonise nimetus: TUGIPLAAN	Möötkava: 1:500

11115 Kurna-Tuhala  
 30401:001:0472

Valli