1. KRUNDI KASUTAMISE TINGIMUSED

Pos nr	Krundi kohaaadress või kohaaadressi ettepanek	Krundi planeeritud suurus (m²)	Suurim ehitusalune pind (m²)	Hoonestatava suurus m²	Suurim korruselisus (eletru / päh.)	Suurim hoonete kõrgus - kõrgus maapinnast (m) / absoluutkõrgus (m)	Hoonete arv krundil (eletru / abi)	Maa sihtotstarve ja osakaal (%) - põhisihtotstarbeline kasutus	Maa sihtotstarve ja osakaal (%) - kaldus-ehitiseteenide kasutus	Sajkuvõi kohtpunkt kataströfikaose sihtotstarbe kasutus	Tulepüsivus	Parkimiskohtade arv - normatiivne / kavandatud	Arhitektuurilisi/üldi	Kitsendused ja servituudid ssv* - servituudi seadmise vajadusega ala
1	Pähklimäe tänav 1	2066	300	1064	2 / 1	9/4,5	1 / 1	EP 100	E 100	650	TP3	2,5 / 3		- planeeritud teekatsevööndi 8m ja 14m - ssv* planeeritud **drenaažitorule** kaitsevööndi (koridori laiusega 2+2m) ulatuses Papli katastriüksuse ja võrguvaldaja kasuks
2	Pähklimäe tänava 3	2049	300	1107	2 / 1	9/4,5	1 / 1	EP 100	E 100	650	TP3	2,5 / 3		- planeeritud teekatsevööndi 8m - ssv* planeeritud **drenaažitorule** kaitsevööndi (koridori laiusega 2+2m) ulatuses Papli katastriüksuse ja võrguvaldaja kasuks
3	Pähklimäe tänav 5	2055	300	1103	2 / 1	9/4,5	1 / 1	EP 100	E 100	650	TP3	2,5 / 3		- planeeritud teekatsevööndi 8m - ssv* planeeritud **drenaažitorule** kaitsevööndi (koridori laiusega 2+2m) ulatuses Papli katastriüksuse ja võrguvaldaja kasuks
4	Pähklimäe tänav 7	2067	300	1107	2 / 1	9/4,5	1 / 1	EP 100	E 100	650	TP3	2,5 / 3		- planeeritud teekatsevööndi 8m - ssv* planeeritud **drenaažitorule** kaitsevööndi (koridori laiusega 2+2m) ulatuses Papli katastriüksuse ja võrguvaldaja kasuks
5	Pähklimäe tänav 9	2090	300	1096	2 / 1	9/4,5	1 / 1	EP 100	E 100	650	TP3	2,5 / 3		- planeeritud teekatsevööndi 8m - ssv* planeeritud **drenaažitorule** kaitsevööndi (koridori laiusega 2+2m) ulatuses Papli katastriüksuse ja võrguvaldaja kasuks
6	Pähklimäe tänav 11	2010	300	1055	2 / 1	9/4,5	1 / 1	EP 100	E 100	650	TP3	2,5 / 3		- planeeritud teekatsevööndi 8m - planeeritud alajaama (krundil pos nr 27) sanitaarkaitseala R=10m - ssv* planeeritud **drenaažitorule** kaitsevööndi (koridori laiusega 2+2m) ulatuses Papli katastriüksuse ja võrguvaldaja kasuks
7	Jugapuu tänav 7	2204	300	921	2 / 1	9/4,5	1 / 1	EP 100	E 100	650	TP3	2,5 / 3		- planeeritud teekatsevööndi 14m - planeeritud reoveepumpla (krundil pos nr 30) kuja R=20m ulatus
8	Jugapuu tänav 8	3149	300	938	2 / 1	9/4,5	1 / 1	EP 100	E 100	650	TP3	2,5 / 3		- 11115 Kurna-Tuhala tee kaitsevööndi 30m äärmisest sõidurajа servast - planeeritud teekatsevööndi 10m - olemasoleva sidekaabli kaitsevööndi (koridori laiusega 1+1m) ulatus - ssv* olemasolevale **madalpinge õhuliinile** kaitsevööndi (koridori laiusega 2+2m) ulatus võrguvaldaja kasuks - ssv* olemasolevale **keskpinge õhuliinile** kaitsevööndi (koridori laiusega 10+10m) ulatus võrguvaldaja kasuks - ssv* planeeritud **drenaažitorule** kaitsevööndi (koridori laiusega 2+2m) ulatuses Papli kinnistu ja võrguvaldaja kasuks
9	Jugapuu tänav 9	2927	300	855	2 / 1	9/4,5	1 / 1	EP 100	E 100	650	TP3	2,5 / 3		- 11115 Kurna-Tuhala tee kaitsevööndi 30m äärmisest sõidurajа servast - planeeritud teekatsevööndi 10m - olemasoleva sidekaabli kaitsevööndi (koridori laiusega 1+1m) ulatus - ssv* olemasolevale **madalpinge õhuliinile** kaitsevööndi (koridori laiusega 2+2m) ulatus võrguvaldaja kasuks - ssv* olemasolevale **keskpinge õhuliinile** kaitsevööndi (koridori laiusega 10+10m) ulatus võrguvaldaja kasuks - maapinnaloikraavi piirangutsoonid 50m - ssv* planeeritud **drenaažitorule** kaitsevööndi (koridori laiusega 2+2m) ulatuses Papli katastriüksuse ja võrguvaldaja kasuks
10	Jugapuu tänav 10	2924	300	853	2 / 1	9/4,5	1 / 1	EP 100	E 100	650	TP3	2,5 / 3	Katusekalded ja -materjalid: - lubatud on ühe- või kahepoolne kaldkatus - planeeritud hoonrid on ette nähtud kaldtusega vahemikus 20°-45°	- 11115 Kurna-Tuhala tee kaitsevööndi 30m äärmisest sõidurajа servast - planeeritud teekatsevööndi 10m - ssv* olemasolevale **madalpinge õhuliinile** kaitsevööndi (koridori laiusega 2+2m) ulatus võrguvaldaja kasuks - ssv* olemasolevale **keskpinge õhuliinile** kaitsevööndi (koridori laiusega 10+10m) ulatus võrguvaldaja kasuks - avalik kasutus olemasolevale Sahkari-Rebase maaparandussüsteemi eesvoolukraavile - maaparanduskraavi piirangutsoonid 50m - maaparanduskraavi ehituskeelutsoonid 25m - maaparanduskraavi veekaitsevööndi 10m - ssv* planeeritud **drenaažitorule** kaitsevööndi (koridori laiusega 2+2m) ulatuses Papli katastriüksuse ja võrguvaldaja kasuks
11	Jugapuu tänav 11	2941	300	688	2 / 1	9/4,5	1 / 1	EP 100	E 100	650	TP3	2,5 / 3	- katusematerjalina kasutada valtsplekki või selle analooge, katusekivi Välisvimetlus: - hoonete välisvimistluses kasutada puitlaudist, tellist, kivi, krohvipinda või nende kombinatsioone - värvitoonid peavad olema pastelsed, sooja koloriidiga, loodusläheduses. Katusekatte värvid on soovitatavalt tumedad - lubatud ei ole rajada hoonerid, mille välisvimistluses on dominaerivaks ümargelgil ja/või ristseotstega freeskarbigil Piirete arhitektuurinõuded: - tänava äärne piirdeaed peab olema läbipaistev piire kõrgusega kuni 1,4m. Krundievahelised piirdeaiad võivad olla ka võrkpiirded kõrgusega kuni 1,6m - piirded peavad olema hoonetega sobiva arhitektuurse lahendusega ja sobivas värvitoonis, vertikaalne hõre puitlipp-piire või metallvarb-piire - keelatud on läbipaistmatute plankpiirete või müüritiste rajamine - piirdeaedade lahendus esitada hoone ehitusprojekti	- 11115 Kurna-Tuhala tee kaitsevööndi 30m äärmisest sõidurajа servast - planeeritud teekatsevööndi 10m - olemasolevale Sahkari-Rebase maaparandussüsteemi eesvoolukraav - maaparanduskraavi piirangutsoonid 50m - maaparanduskraavi ehituskeelutsoonid 25m - maaparanduskraavi veekaitsevööndi 10m - ssv* olemasolevale **keskpinge õhuliinile** kaitsevööndi (koridori laiusega 10+10m) ulatus võrguvaldaja kasuks - ssv* olemasolevale **sidekaabille** kaitsevööndi (koridori laiusega 1+1m) ulatuses võrguvaldaja kasuks
12	Jugapuu tänav 12	3185	300	585	2 / 1	9/4,5	1 / 1	EP 100	E 100	650	TP3	2,5 / 3		- 11115 Kurna-Tuhala tee kaitsevööndi 30m äärmisest sõidurajа servast - planeeritud teekatsevööndi 11m - olemasolevale Sahkari-Rebase maaparandussüsteemi eesvoolukraav - maaparanduskraavi piirangutsoonid 50m - maaparanduskraavi ehituskeelutsoonid 25m - maaparanduskraavi veekaitsevööndi 10m - olemasoleva elektrihuliini kaitsevööndi (koridori laiusega 10+10m) ulatus - ssv* olemasolevale **sidekaabille** kaitsevööndi (koridori laiusega 1+1m) ulatuses võrguvaldaja kasuks
13	Jugapuu tänav 13	3259	300	418	2 / 1	9/4,5	1 / 1	EP 100	E 100	650	TP3	2,5 / 3		- 11115 Kurna-Tuhala tee kaitsevööndi 30m äärmisest sõidurajа servast - planeeritud teekatsevööndi 11m - olemasolev Sahkari-Rebase maaparandussüsteem eesvoolukraav - maaparanduskraavi piirangutsoonid 50m - maaparanduskraavi ehituskeelutsoonid 25m - maaparanduskraavi veekaitsevööndi 10m - olemasoleva elektrihuliini kaitsevööndi (koridori laiusega 10+10m) ulatus - ssv* olemasolevate **sidekaabille** kaitsevööndi (koridori laiusega 1+1m) ulatuses võrguvaldaja kasuks
14	Jugapuu tänav 14	3156	300	563	2 / 1	9/4,5	1 / 1	EP 100	E 100	650	TP3	2,5 / 3		- 11115 Kurna-Tuhala tee kaitsevööndi 30m äärmisest sõidurajа servast - planeeritud teekatsevööndi 11m ja 14m - avalik kasutus olemasolevale Sahkari-Rebase maaparandussüsteemi eesvoolukraavile - maaparanduskraavi piirangutsoonid 50m - maaparanduskraavi ehituskeelutsoonid 25m - maaparanduskraavi veekaitsevööndi 10m - olemasoleva elektrihuliini kaitsevööndi (koridori laiusega 10+10m) ulatus - ssv* olemasolevale **sidekaabille** kaitsevööndi (koridori laiusega 1+1m) ulatuses võrguvaldaja kasuks
15	Pähklimäe tänav 12	2003	300	797	2 / 1	9/4,5	1 / 1	EP 100	E 100	650	TP3	2,5 / 3		- planeeritud teekatsevööndi 7m ja 12m
16	Pähklimäe tänav 10	2001	300	756	2 / 1	9/4,5	1 / 1	EP 100	E 100	650	TP3	2,5 / 3		- planeeritud teekatsevööndi 9m ja 12m
17	Pähklimäe tänav 8	2005	300	727	2 / 1	9/4,5	1 / 1	EP 100	E 100	650	TP3	2,5 / 3		- planeeritud teekatsevööndi 9m ja 12m
18	Pähklimäe tänav 6	2006	300	736	2 / 1	9/4,5	1 / 1	EP 100	E 100	650	TP3	2,5 / 3		- planeeritud teekatsevööndi 9m
19	Pähklimäe tänav 4	2014	300	749	2 / 1	9/4,5	1 / 1	EP 100	E 100	650	TP3	2,5 / 3		- planeeritud teekatsevööndi 9m
20	Pähklimäe tänav 2	2002	300	760	2 / 1	9/4,5	1 / 1	EP 100	E 100	650	TP3	2,5 / 3		- planeeritud teekatsevööndi 9m
21	Pähklimäe tänav 1	2002	300	773	2 / 1	9/4,5	1 / 1	EP 100	E 100	650	TP3	2,5 / 3		- planeeritud teekatsevööndi 9m
22	Jalaka tänav 3	2035	300	600	2 / 1	9/4,5	1 / 1	EP 100	E 100	650	TP3	2,5 / 3		- planeeritud teekatsevööndi 9m ja 14m
23a	Jalaka tänav 5a	3061	300	1504	2 / 1	9/4,5	1 / 1	EP 100	E 100	650	TP3	2,5 / 3		- planeeritud teekatsevööndi 14m
23	Jalaka tänav 5	3760	-	-	-	-	-	HL 100	Üm 100	-	-	-	-	- avalik kasutus - planeeritud teekatsevööndi 11m ja 14m
24	Jalaka tänav T1	4798	-	-	-	-	-	LT 100	L 100	-	-	-	-	- 11115 Kurna-Tuhala tee kaitsevööndi 30m äärmisest sõidurajа servast - tee avalik kasutus - olemasolev Sahkari-Rebase maaparandussüsteemi eesvoolukraav - maaparanduskraavi piirangutsoonid 50m - maaparanduskraavi ehituskeelutsoonid 25m - maaparanduskraavi veekaitsevööndi 10m - olemasoleva elektrihuliini kaitsevööndi (koridori laiusega 10+10m) ulatus - ssv* olemasolevale **sidekaabille** kaitsevööndi (koridori laiusega 1+1m) ulatuses võrguvaldaja kasuks - ssv* planeeritud **veetorule** kaitsevööndi (koridori laiusega 2+2m) ulatuses võrguvaldaja kasuks - ssv* planeeritud **reoveekanalisatsioonitorule** kaitsevööndi (koridori laiusega 2+2m) ulatuses võrguvaldaja kasuks - ssv* planeeritud **drenaažitorule** kaitsevööndi (koridori laiusega 2+2m) ulatuses võrguvaldaja kasuks - ssv* planeeritud **kanalisatsioonitorule** kaitsevööndi (koridori laiusega 2+2m) ulatuses võrguvaldaja kasuks - ssv* planeeritud **drenaažitorule** kaitsevööndi (koridori laiusega 2+2m) ulatuses võrguvaldaja kasuks - ssv* planeeritud **madalpingekaablile** kaitsevööndi (koridori laiusega 1+1m) ulatuses võrguvaldaja kasuks - ssv* planeeritud **tänavavalgustuskaablile** kaitsevööndi (koridori laiusega 1+1m) ulatuses võrguvaldaja kasuks
25	Pähklimäe tänav T1	2600	-	-	-	-	-	LT 100	L 100	-	-	-	-	- tee avalik kasutus - ssv* planeeritud **veetorule** kaitsevööndi (koridori laiusega 2+2m) ulatuses võrguvaldaja kasuks - ssv* planeeritud **reoveekanalisatsioonitorule** kaitsevööndi (koridori laiusega 2+2m) ulatuses võrguvaldaja kasuks - ssv* planeeritud **drenaažitorule** kaitsevööndi (koridori laiusega 2+2m) ulatuses võrguvaldaja kasuks - ssv* planeeritud **kanalisatsioonitorule** kaitsevööndi (koridori laiusega 2+2m) ulatuses võrguvaldaja kasuks - ssv* planeeritud **madalpingekaablile** kaitsevööndi (koridori laiusega 1+1m) ulatuses võrguvaldaja kasuks - ssv* planeeritud **tänavavalgustuskaablile** kaitsevööndi (koridori laiusega 1+1m) ulatuses võrguvaldaja kasuks
25a	Jugapuu tänav T1	3780	-	-	-	-	-	LT 100	L 100	-	-	-	-	- tee avalik kasutus - ssv* planeeritud **veetorule** kaitsevööndi (koridori laiusega 2+2m) ulatuses võrguvaldaja kasuks; - ssv* planeeritud **reoveekanalisatsioonitorule** kaitsevööndi (koridori laiusega 2+2m) ulatuses võrguvaldaja kasuks - ssv* planeeritud **tänavavalgustuskaablile** kaitsevööndi (koridori laiusega 1+1m) ulatuses võrguvaldaja kasuks
26	Pähklimäe tänav 11a	52	-	-	-	-	-	OE 100	T 100	-	-	-	-	- planeeritud teekatsevööndi 8m
27	Jalaka tänav 22	748	-	-	-	-	-	ML 100	M 100	-	-	-	-	- planeeritud teekatsevööndi 14m
28	Jugapuu tänav 7a	8442	-	-	-	-	-	HL 100	Üm 100	-	-	-	-	- 11115 Kurna-Tuhala tee kaitsevööndi 30m äärmisest sõidurajа servast - planeeritud reoveepumpla kuja r=20m ulatus - ssv* planeeritud **veetorule** kaitsevööndi (koridori laiusega 2+2m) ulatuses võrguvaldaja kasuks - ssv* planeeritud **reoveekanalisatsioonitorule** kaitsevööndi (koridori laiusega 2+2m) ulatuses võrguvaldaja kasuks - ssv* planeeritud **reovee survekanalisatsioonitorule** kaitsevööndi (koridori laiusega 2+2m) ulatuses võrguvaldaja kasuks - ssv* planeeritud **drenaažitorule** kaitsevööndi (koridori laiusega 2+2m) ulatuses Papli katastriüksuse ja võrguvaldaja kasuks - ssv* planeeritud **kanalisatsioonitorule** kaitsevööndi (koridori laiusega 2+2m) ulatuses võrguvaldaja kasuks - ssv* planeeritud **madalpingekaablile** kaitsevööndi (koridori laiusega 1+1m) ulatuses võrguvaldaja kasuks - ssv* planeeritud **kõrgepingekaablile** kaitsevööndi (koridori laiusega 1+1m) ulatuses võrguvaldaja kasuks - ssv* planeeritud **tänavavalgustuskaablile** kaitsevööndi (koridori laiusega 1+1m) ulatuses võrguvaldaja kasuks
29	Jugapuu tänav 7b	123	-	-	-	-	-	OK 100	T 100	-	-	-	-	-
30	Jalaka tänav T2	4168	-	-	-	-	-	LT 100	L 100	-	-	-	-	- tee avalik kasutus - ssv* planeeritud **veetorule** kaitsevööndi (koridori laiusega 2+2m) ulatuses võrguvaldaja kasuks - ssv* planeeritud **reoveekanalisatsioonitorule** kaitsevööndi (koridori laiusega 2+2m) ulatuses võrguvaldaja kasuks - ssv* planeeritud **drenaažitorule** kaitsevööndi (koridori laiusega 2+2m) ulatuses võrguvaldaja kasuks - ssv* planeeritud **madalpingekaablile** kaitsevööndi (koridori laiusega 1+1m) ulatuses võrguvaldaja kasuks - ssv* planeeritud **tänavavalgustuskaablile** kaitsevööndi (koridori laiusega 1+1m) ulatuses võrguvaldaja kasuks
31*	Jalaka tn 2a	146	-	-	-	-	-	EP 100	E 100	-	-	-	-	- 11115 Kurna-Tuhala tee kaitsevööndi 30m äärmisest sõidurajа servast - maaparanduskraavi piirangutsoonid 50m - maaparanduskraavi ehituskeelutsoonid 25m - maaparanduskraavi veekaitsevööndi 10m - olemasoleva elektrihuliini kaitsevööndi (koridori laiusega 10+10m) ulatus
	KOKKU	83828	6900			23 / 23				14950		57,5 /69		

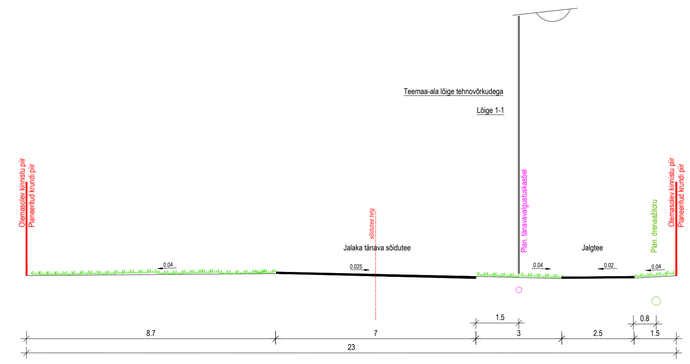

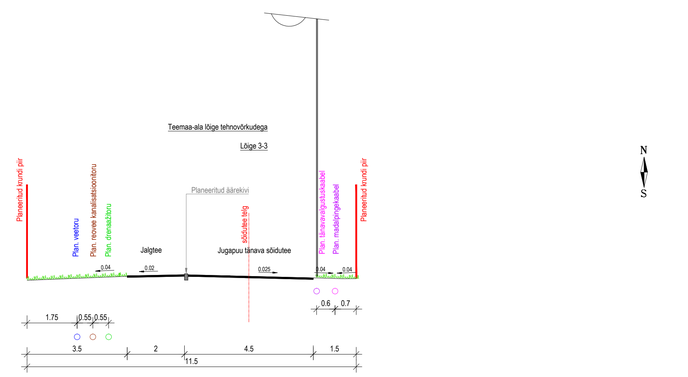

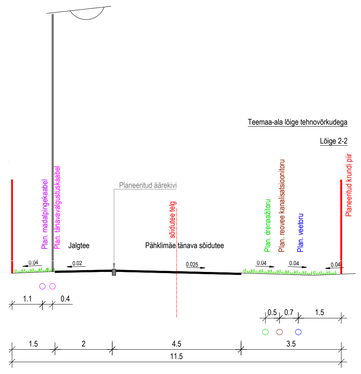

LEPPEMÄRGID:

- DETAILPLANEERINGU ALA PIIR
- KEHTIV DETAILPLANEERINGU ALA PIIR (Annukse kinnistu detailplaneering)
- KINNISTU PIIR
- (11115) KURNA-TUHALA TEE KAITSEVÖÖND
- MAAPARANDUSKRAAVI VEEKAITSEVÖÖND
- MAAPARANDUSKRAAVI EHITUSKEELUVÖÖND
- MAAPARANDUSKRAAVI PIIRANGUVÖÖND
- OLEMASOLEV SÕIDUTEE
- PERSPEKTIIVNE KERGLIIKLUSTEE
- LIKVIDEERITAV OBJEKT
- PLANEERITUD KRUNDI PIIR
- KÕHUSTUSLIK EHITUSJOON
- PLANEERITUD HOONESTUSALA
- PLANEERITUD HOONE ASUKOHT
- PLANEERITUD KÕVAKATTEGA TEE
- PLANEERITUD JALGTEE ÄÄREKIVIGA
- SERVITUUDI SEADMISE VAJADUSEGA ALA
- KÕRGEPINGE ÕHUJOONI KAITSEVÖÖNDI ULATUS
- PLANEERITUD PIIRE
- PLANEERITUD KÜNNIS
- PLANEERITUD KÕRGHALJASTUS
- PLANEERITUD ÜLEKÄIGUKOHT
- PLANEERITUD JUURDEPÄÄS KRUNDILE

OLEMASOLEVAD TEHNOVÕRGUD:

- OLEMASOLEV DRENAAŽITORU
- OLEMASOLEV KÕRGEPINGE ÕHULIIN 10kV
- OLEMASOLEV MADALPINGE ÕHULIIN 0,4kV
- OLEMASOLEV SIDEKAABEL

PLANEERITUD TEHNOVÕRGUD:

- W2 — PLANEERITUD KÕRGEPINGEKAABEL
- 2W1 — PLANEERITUD MADALPINGEKAABEL
- PLANEERITUD TÄNAVAVALGUSTUSKAABEL
- PLANEERITUD LIITUMISKILP
- PLANEERITUD ALAJAAM
- V1 — PLANEERITUD VEETORU
- K1 — PLANEERITUD REOVEE KANALISATSIOONITORU
- Ks1 — PLANEERITUD SURVE KANALISATSIOONITORU
- D1 — PLANEERITUD DRENAAŽITORU
- PLANEERITUD ÜHENDUSPUNKT OLEMASOLEVA DRENAAŽITORUGA

ANNUKSE KINNISTU DP ALA TEHNOVÕRGUD
(Annukse kinnistu DP kehtestatud 08.10.2009 Kiili Vallavolikogu otsusega nr 64 ja muudetud osaliselt kehtestuks 15.03.2012 Kiili Vallavolikogu otsusega nr 25)

- V1 — V1 — VAREM PLANEERITUD VEETORU
- K1 — K1 — VAREM PLANEERITUD REOVEEKANALISATSIOONITORU

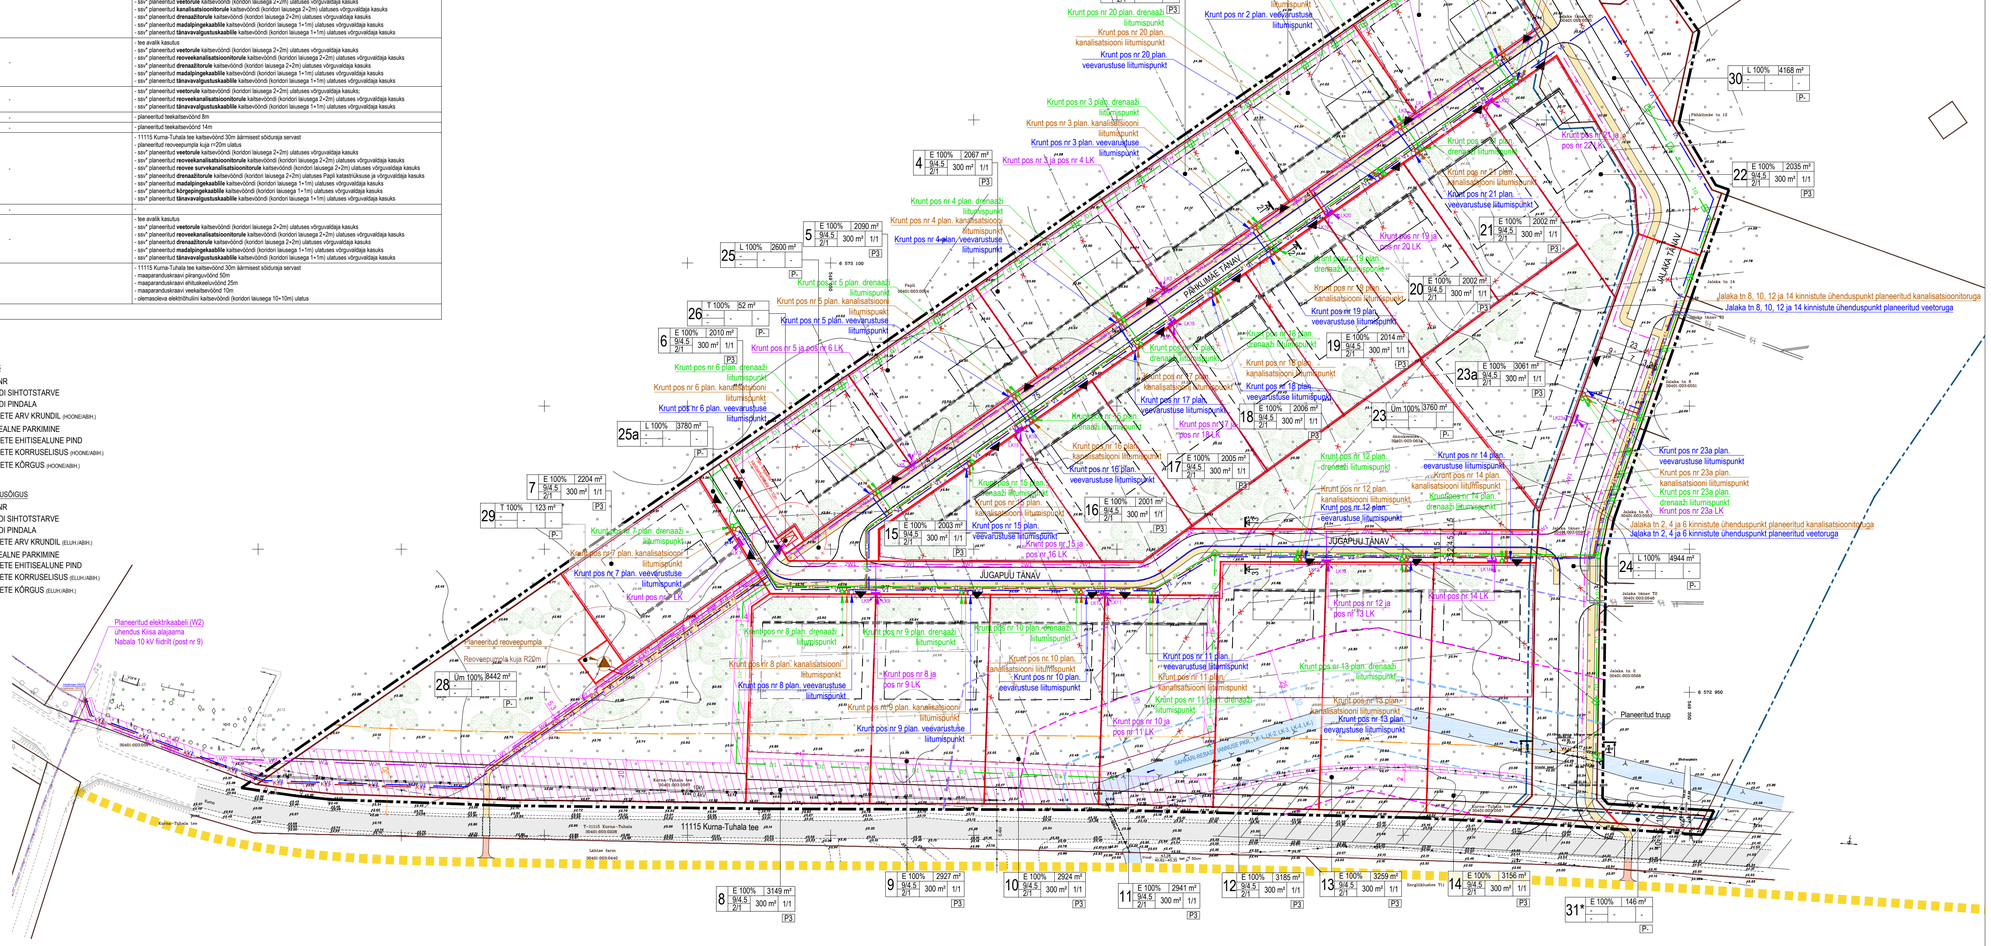
Planeeritud elektrikaabeli (W2) ühendus Kisa alajaama
Nabala 10 kV fiidrilt (post nr 9)
Planeeritud reoveepumpla
Reoveepumpla kuja R20m
11115 Kurna-Tuhala tee
Ladina-Ferro
Kurna-Tuhala tee
Jalaka tn 8, 10, 12 ja 14 kinnistute ühenduspunkt planeeritud kanalisatsioonitoruga
Jalaka tn 8, 10, 12 ja 14 kinnistute ühenduspunkt planeeritud veetoruga
Jalaka tn 2, 4 ja 6 kinnistute ühenduspunkt planeeritud kanalisatsioonitoruga
Jalaka tn 2, 4 ja 6 kinnistute ühenduspunkt planeeritud veetoruga
PÄHKLIMÄE TÄNAV
JUGAPUU TÄNAV
JALAKA TEE
Planeeritud truup
Ü 572 950
Ü 572 850
1 E 100% 2066 m² 9/4,5 2/1 300 m² 1/1 P3
2 E 100% 2049 m² 9/4,5 2/1 300 m² 1/1 P3
3 E 100% 2055 m² 9/4,5 2/1 300 m² 1/1 P3
4 E 100% 2067 m² 9/4,5 2/1 300 m² 1/1 P3
5 E 100% 2090 m² 9/4,5 2/1 300 m² 1/1 P3
6 E 100% 2010 m² 9/4,5 2/1 300 m² 1/1 P3
7 E 100% 2204 m² 9/4,5 2/1 300 m² 1/1 P3
8 E 100% 3149 m² 9/4,5 2/1 300 m² 1/1 P3
9 E 100% 2927 m² 9/4,5 2/1 300 m² 1/1 P3
10 E 100% 2924 m² 9/4,5 2/1 300 m² 1/1 P3
11 E 100% 2941 m² 9/4,5 2/1 300 m² 1/1 P3
12 E 100% 3185 m² 9/4,5 2/1 300 m² 1/1 P3
13 E 100% 3259 m² 9/4,5 2/1 300 m² 1/1 P3
14 E 100% 3156 m² 9/4,5 2/1 300 m² 1/1 P3
15 E 100% 2003 m² 9/4,5 2/1 300 m² 1/1 P3
16 E 100% 2001 m² 9/4,5 2/1 300 m² 1/1 P3
17 E 100% 2005 m² 9/4,5 2/1 300 m² 1/1 P3
18 E 100% 2006 m² 9/4,5 2/1 300 m² 1/1 P3
19 E 100% 2014 m² 9/4,5 2/1 300 m² 1/1 P3
20 E 100% 2002 m² 9/4,5 2/1 300 m² 1/1 P3
21 E 100% 2002 m² 9/4,5 2/1 300 m² 1/1 P3
22 E 100% 2035 m² 9/4,5 2/1 300 m² 1/1 P3
23a E 100% 3061 m² 9/4,5 2/1 300 m² 1/1 P3
23 Üm 100% 3760 m² P-
24 L 100% 4944 m² P-
25 L 100% 2600 m² P-
25a L 100% 3780 m² P-
26 T 100% 52 m² P-
27 M 100% 748 m² P-
28 Üm 100% 8442 m² P-
29 T 100% 123 m² P-
30 L 100% 4168 m² P-
31* E 100% 146 m² P-
Krunt pos nr 1 plan. kanalisatsiooni liitumispunkt
Krunt pos nr 1 plan. veevarustuse liitumispunkt
Krunt pos nr 1 plan. drenaaži liitumispunkt
Krunt pos nr 1 ja pos nr 2 LK
Krunt pos nr 2 plan. drenaaži liitumispunkt
Krunt pos nr 2 plan. kanalisatsiooni liitumispunkt
Krunt pos nr 2 plan. veevarustuse liitumispunkt
Krunt pos nr 20 plan. drenaaži liitumispunkt
Krunt pos nr 20 plan. kanalisatsiooni liitumispunkt
Krunt pos nr 20 plan. veevarustuse liitumispunkt
Krunt pos nr 3 plan. drenaaži liitumispunkt
Krunt pos nr 3 plan. kanalisatsiooni liitumispunkt
Krunt pos nr 3 plan. veevarustuse liitumispunkt
Krunt pos nr 3 ja pos nr 4 LK
Krunt pos nr 4 plan. drenaaži liitumispunkt
Krunt pos nr 4 plan. kanalisatsiooni liitumispunkt
Krunt pos nr 4 plan. veevarustuse liitumispunkt
Krunt pos nr 5 plan. drenaaži liitumispunkt
Krunt pos nr 5 plan. kanalisatsiooni liitumispunkt
Krunt pos nr 5 plan. veevarustuse liitumispunkt
Krunt pos nr 5 ja pos nr 6 LK
Krunt pos nr 6 plan. drenaaži liitumispunkt
Krunt pos nr 6 plan. kanalisatsiooni liitumispunkt
Krunt pos nr 6 plan. veevarustuse liitumispunkt
Krunt pos nr 7 plan. drenaaži liitumispunkt
Krunt pos nr 7 plan. kanalisatsiooni liitumispunkt
Krunt pos nr 7 plan. veevarustuse liitumispunkt
Krunt pos nr 7 LK
Krunt pos nr 8 plan. drenaaži liitumispunkt
Krunt pos nr 8 plan. kanalisatsiooni liitumispunkt
Krunt pos nr 8 plan. veevarustuse liitumispunkt
Krunt pos nr 8 ja pos nr 9 LK
Krunt pos nr 9 plan. drenaaži liitumispunkt
Krunt pos nr 5 plan. kanalisatsiooni liitumispunkt
Krunt pos nr 9 plan. veevarustuse liitumispunkt
Krunt pos nr 10 plan. drenaaži liitumispunkt
Krunt pos nr 10 plan. kanalisatsiooni liitumispunkt
Krunt pos nr 10 plan. veevarustuse liitumispunkt
Krunt pos nr 10 ja pos nr 11 LK
Krunt pos nr 11 plan. veevarustuse liitumispunkt
Krunt pos nr 11 plan. kanalisatsiooni liitumispunkt
Krunt pos nr 11 plan. drenaaži liitumispunkt
Krunt pos nr 12 ja pos nr 13 LK
Krunt pos nr 12 plan. drenaaži liitumispunkt
Krunt pos nr 12 plan. kanalisatsiooni liitumispunkt
Krunt pos nr 12 plan. veevarustuse liitumispunkt
Krunt pos nr 13 plan. drenaaži liitumispunkt
Krunt pos nr 13 plan. kanalisatsiooni liitumispunkt
Krunt pos nr 13 plan. veevarustuse liitumispunkt
Krunt pos nr 14 plan. veevarustuse liitumispunkt
Krunt pos nr 14 plan. kanalisatsiooni liitumispunkt
Krunt pos nr 14 plan. drenaaži liitumispunkt
Krunt pos nr 14 LK
Krunt pos nr 15 plan. drenaaži liitumispunkt
Krunt pos nr 15 plan. kanalisatsiooni liitumispunkt
Krunt pos nr 15 plan. veevarustuse liitumispunkt
Krunt pos nr 15 ja pos nr 16 LK
Krunt pos nr 16 plan. kanalisatsiooni liitumispunkt
Krunt pos nr 16 plan. veevarustuse liitumispunkt
Krunt pos nr 17 plan. veevarustuse liitumispunkt
Krunt pos nr 17 plan. drenaaži liitumispunkt
Krunt pos nr 18 plan. kanalisatsiooni liitumispunkt
Krunt pos nr 18 plan. veevarustuse liitumispunkt
Krunt pos nr 19 plan. veevarustuse liitumispunkt
Krunt pos nr 19 plan. drenaaži liitumispunkt
Krunt pos nr 19 ja pos nr 20 LK
Krunt pos nr 21 ja pos nr 22 LK
Krunt pos nr 21 plan. kanalisatsiooni liitumispunkt
Krunt pos nr 21 plan. veevarustuse liitumispunkt
Krunt pos nr 22 plan. drenaaži liitumispunkt
Krunt pos nr 22 plan. kanalisatsiooni liitumispunkt
Krunt pos nr 22 plan. veevarustuse liitumispunkt
Krunt pos nr 23a plan. veevarustuse liitumispunkt
Krunt pos nr 23a plan. kanalisatsiooni liitumispunkt
Krunt pos nr 23a plan. drenaaži liitumispunkt
Krunt pos nr 23a LK
Kõrgepingeliin 10 kV
Madalpingeliin 0,4 kV
Sidekaabel