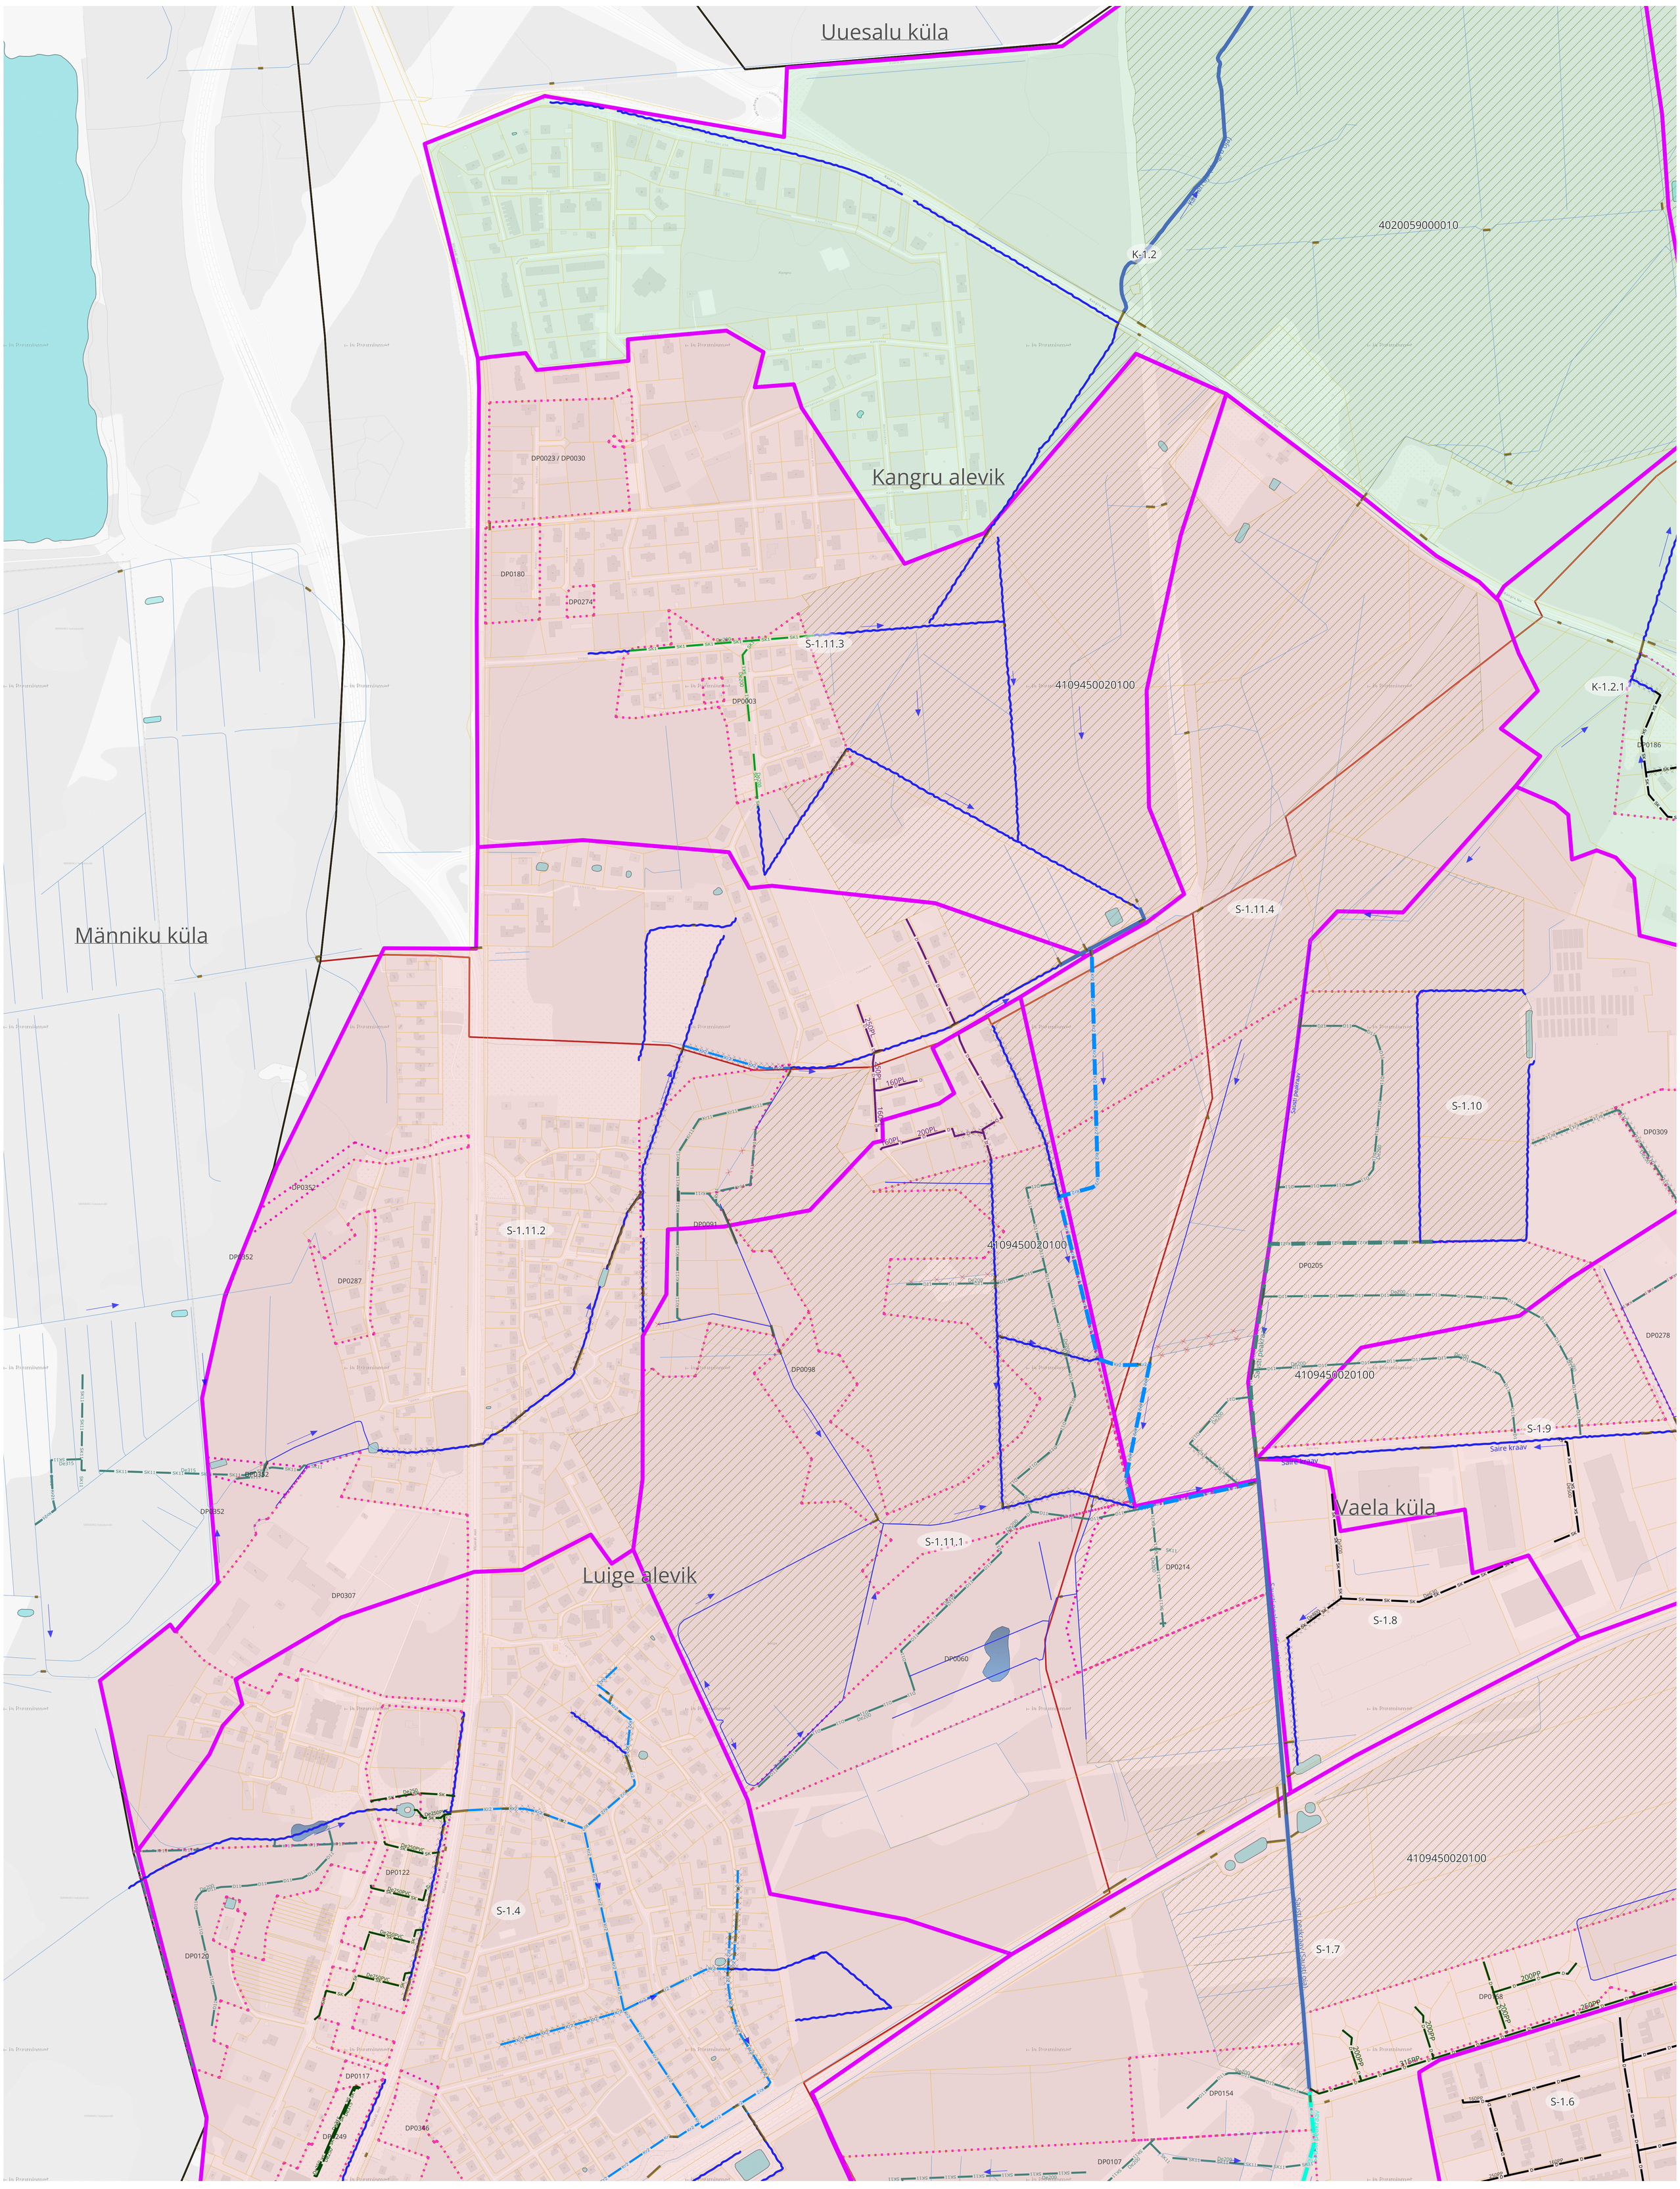

- olemasolev truup
- olemasolev KOV-le kuuluv sademeveetoru
- olemasolev arendajale/kinnistu omanikule kuuluv sademeveetoru
- olemasolev KOV-le kuuluv drenaažtoru
- olemasolev Kiili KVH OÜ-le kuuluv drenaažtoru
- olemasolev arendajale/kinnistu omanikule kuuluv drenaažtoru
- perspektiivne sademeveetoru - pikaajaline programm
- maaparandussüsteemide (MPS) eesvool
- vooluveekogu sademeveesüsteemi osana
- vooluveekogu perspektiivselt sademeveesüsteemi osana
- muu vooluveekogu
- KOV poolt rekonstrueeritav sademeveesüsteemi osaks olev kraav - pikaajaline periood
- rekonstrueeritav MPS eesvoolu kraav - lühiajaline periood
- rekonstrueeritav MPS eesvoolu kraav - pikaajaline periood
- perspektiivne arendaja rajatav sademeveetoru
- perspektiivne arendaja rajatav drenaažtoru
- arendaja poolt rekonstrueeritav MPS eesvoolu kraav
- arendaja poolt rekonstrueeritav kraav
- perspektiivne arendaja rajatav kraav
- perspektiivne arendaja rajatav truup
- Kurna oja valgala
- Sausti peakraavi valgala
- likvideeritav objekt
- voolusuund
- seisuveekogu
- perspektiivne tiik
- perspektiivne servituudi/IKÕ ala
- katastripiir
- maaparandussüsteemide (MPS) reguleeriva võrgu alad
- detailplaneeringu ala
- omavalitsuse piir
- asustusüksuse piir

Kõik sademevee majandamise kava rajatiste dimensioonid on esialgsed. Sademeveesüsteemi rajatiste parameetrid tuleb täpsustada järgnevates projekteerimise etappides (eelprojekt, põhiprojekt ja tööprojekt).

INFRAGATE EESTI AS MÄEALUSE 2/3 12618 TALLINN www.infragate.ee E-POST: info@infragate.ee FAKS. 656 3082 TEL. 626 7777 MTR EP10845129-0001	Tellija Kiili Vallavalitsus		Töö nr. KII117/297-24
	Töö nimetus Kiili valla sademevee majandamise kava 2026-2037		Staadium AK
	Objekt Kangru ja Luige alevik, Vaela küla		Kuupäev 10.03.2026
Projektijuht Karin Erimäe /digitaalselt/ Kontrollis Keit Kill /digitaalselt/ Projekteeris Keit Kill /digitaalselt/ Projekteeris Karin Erimäe /digitaalselt/	Leht Olemasolevad ja perspektiivsed sademevee rajatised, skeem-3		Mõõtkava 1:3000
			Lehe nr. SK-03