


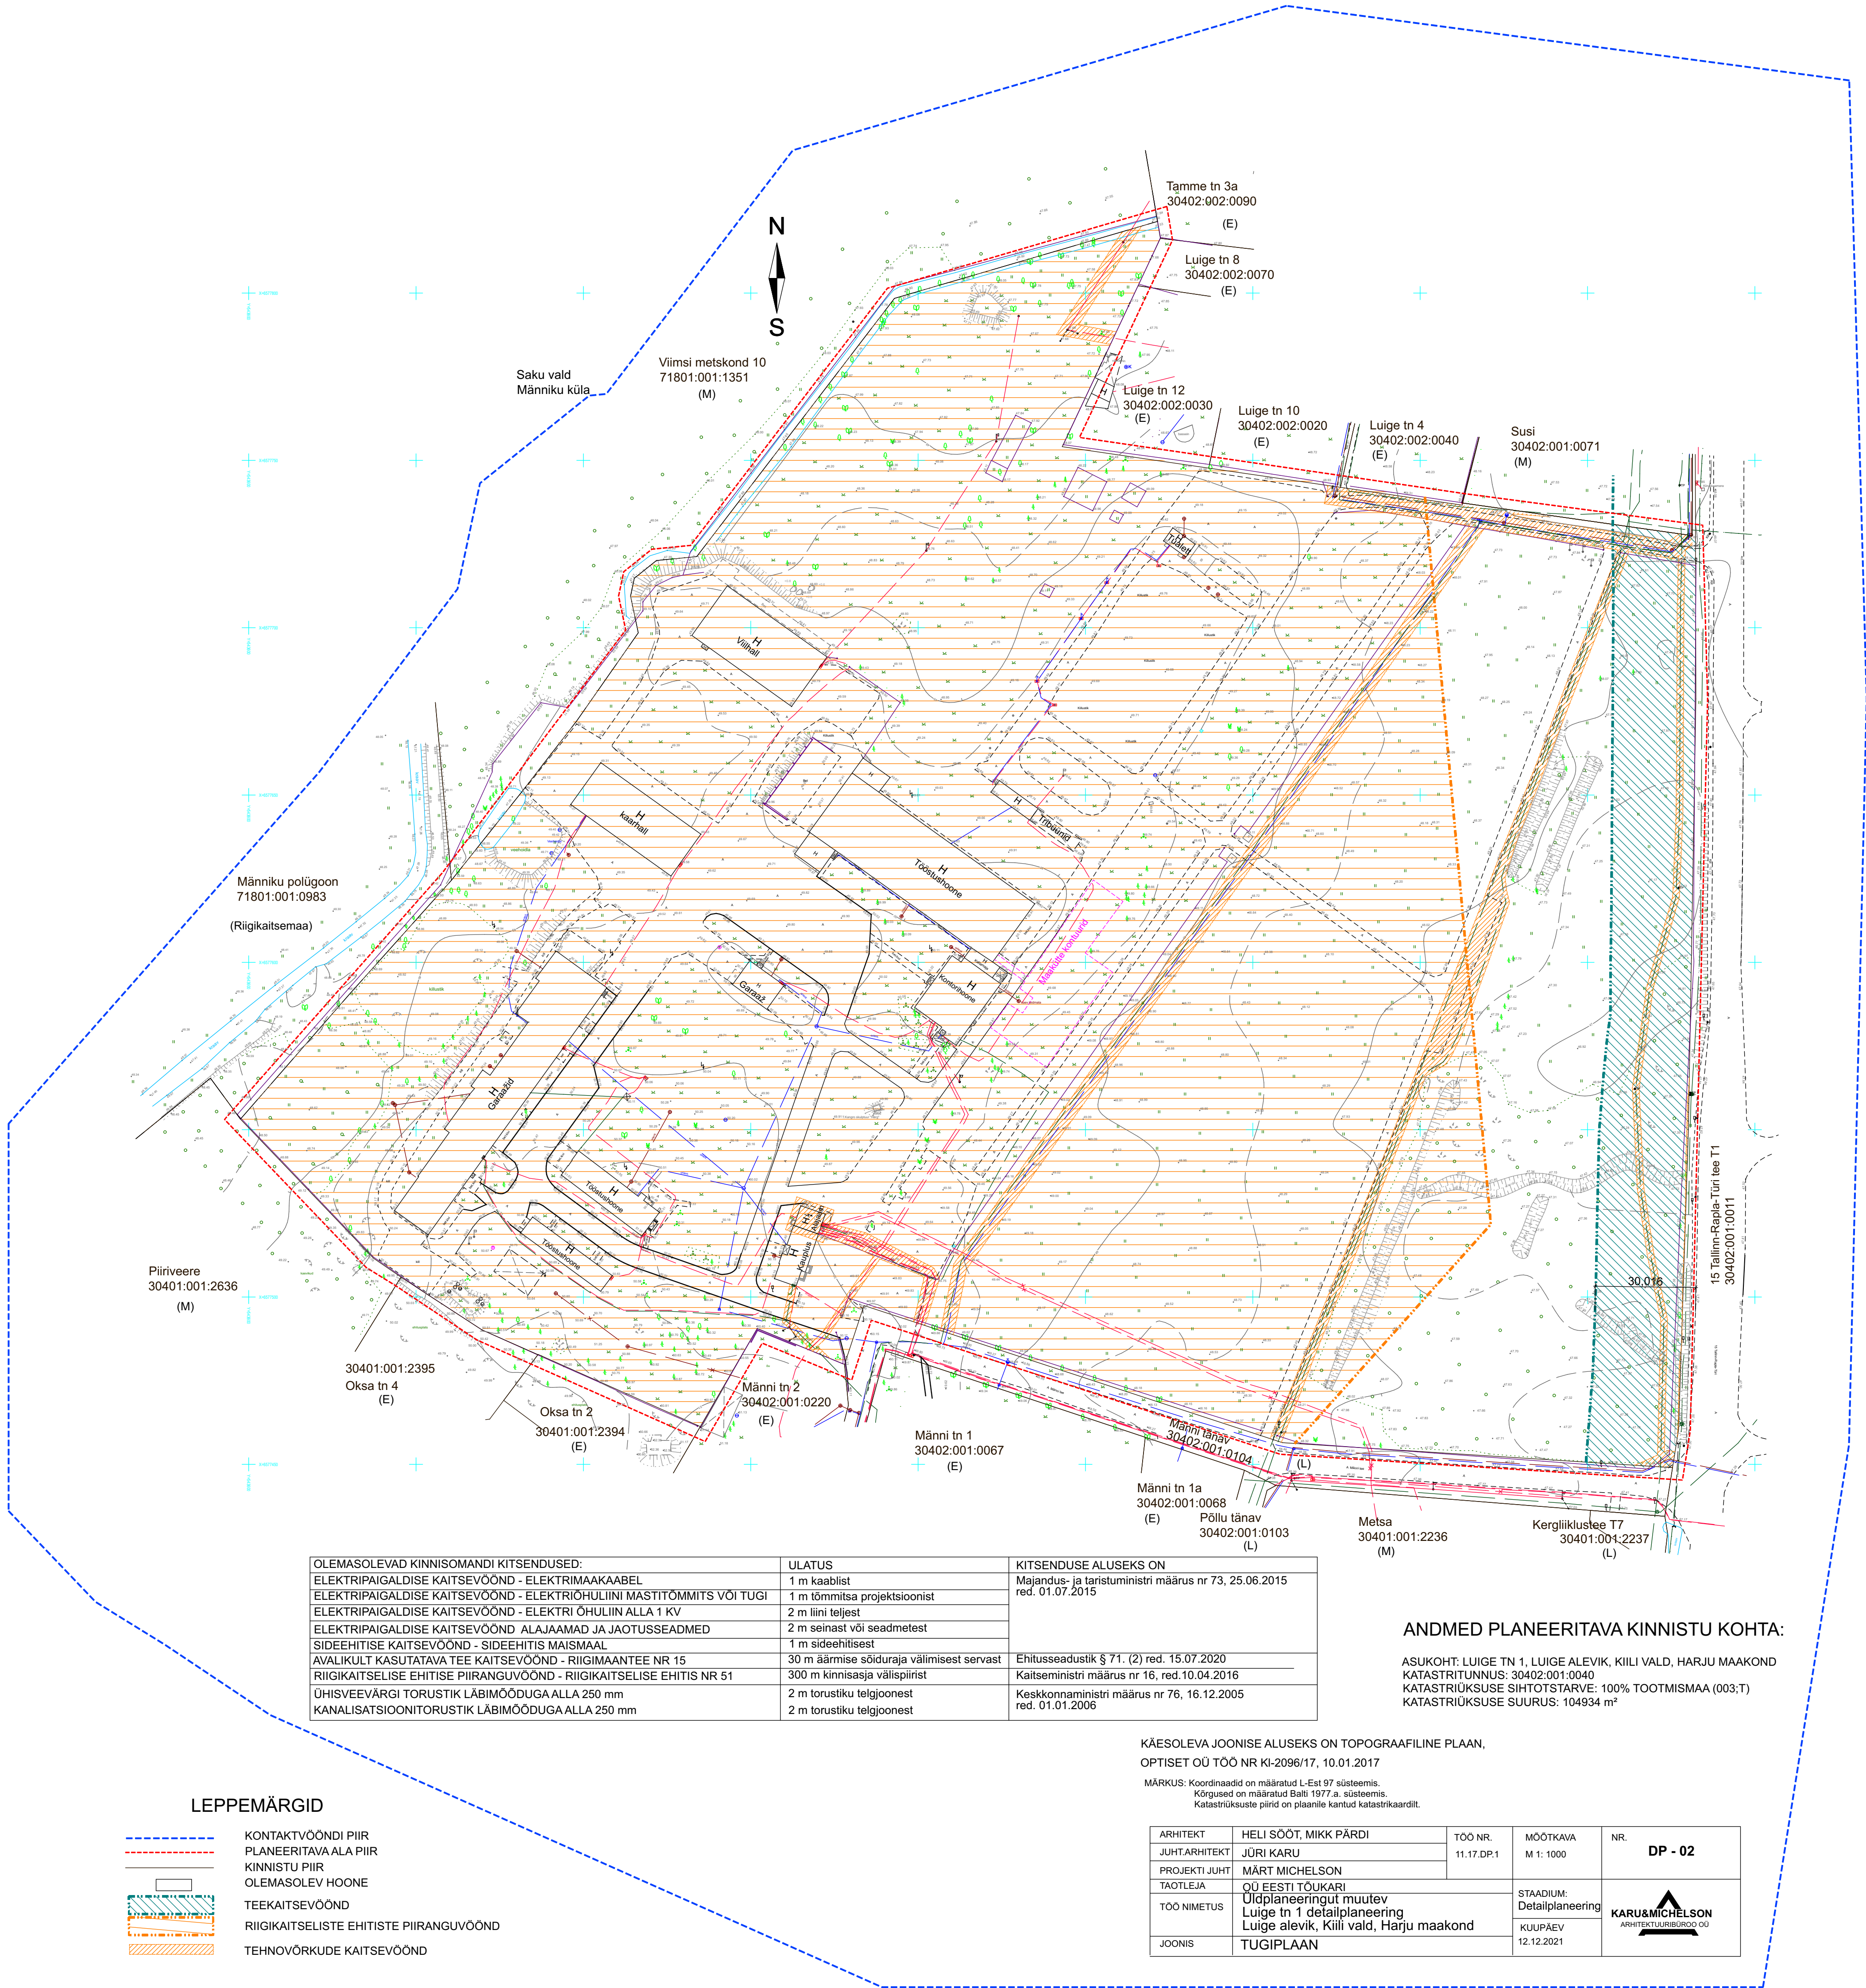

OLEMASOLEVAD KINNISOMANDI KITSENDUSED:	ULATUS	KITSENDUSE ALUSEKS ON
ELEKTRIPAIGALDISE KAITSEVÕÖND - ELEKTRIMAAKAABEL	1 m kaablist	Majandus- ja taristuministri määrus nr 73, 25.06.2015
ELEKTRIPAIGALDISE KAITSEVÕÖND - ELEKTRIÕHULIINI MASTITÕMMITS VÕI TUGI	1 m tõmmitsa projektsioonist	red. 01.07.2015
ELEKTRIPAIGALDISE KAITSEVÕÖND - ELEKTRI ÕHULIINI ALLA 1 KV	2 m liini teljest	
ELEKTRIPAIGALDISE KAITSEVÕÖND - ALAJAAMAD JA JAOTUSSEADMED	2 m seinast või seadmetest	
SIDEEHITISE KAITSEVÕÖND - SIDEEHITIS MAISMAAL	1 m sideehitistest	
AVALIKULT KASUTATAVA TEE KAITSEVÕÖND - RIIGIMAANTEE NR 15	30 m äärmise sõiduraja välimisest servast	Ehituseadustik § 71. (2) red. 15.07.2020
RIIGIKAITSELISE EHITISE PIIRANGUVÕÖND - RIIGIKAITSELISE EHITIS NR 51	300 m kinnisasja välispiirist	Kaitseministri määrus nr 16, red.10.04.2016
ÜHISVEEVÄRGI TORUSTIK LÄBIMÕÖDUGA ALLA 250 mm	2 m torustiku telgjoonest	Keskonnaministri määrus nr 76, 16.12.2005
KANALISATSIOONITORUSTIK LÄBIMÕÖDUGA ALLA 250 mm	2 m torustiku telgjoonest	red. 01.01.2006

ANDMED PLANEERITAVA KINNISTU KOHTA:

ASUKOHT: LUIGE TN 1, LUIGE ALEVIK, KIILI VALD, HARJU MAAKOND
KATASTRITUNNUS: 30402:001:0040
KATASTRIRIIGIKAITSE SIHTOTSTARVE: 100% TOOTMISMAA (003;T)
KATASTRIRIIGIKAITSE SUURUS: 104934 m²

KÄESOLEVA JOONISE ALUSEKS ON TOPOGRAAFILINE PLAAN,
OPTISET OÜ TÖÖ NR KI-2096/17, 10.01.2017

MÄRKUS: Koordinaadid on määratud L-Est 97 süsteemis.
Kõrgused on määratud Balti 1977.a. süsteemis.
Katastriüksuste piirid on plaanile kantud katastrikaardilt.

ARHITEKT	HELI SÕOT, MIKK PÄRDI	TÖÖ NR.	MÖÖTKAVA	NR.
JUHTARHITEKT	JÜRI KARU	11.17.DP.1	M 1: 1000	DP - 02
PROJEKTI JUHT	MÄRT MICHELSON			
TAOTLEJA	ÕÜ EESTI TÕUKARI		STAADIUM:	
TÖÖ NIMETUS	Üldplaneeringut muudev Luige tn 1 detailplaneering Luige alevik, Kiili vald, Harju maakond		Detailplaneering	
JOONIS	TUGIPLAAN		KUUPÄEV 12.12.2021	



LEPPEMÄRGID

	KONTAKTVOÖNDI PIIR
	PLANEERITAVA ALA PIIR
	KINNISTU PIIR
	OLEMASOLEV HOONE
	TEEKAITSEVÕÖND
	RIIGIKAITSELISE EHITISE PIIRANGUVÕÖND
	TEHNOVÕRKUDE KAITSEVÕÖND