


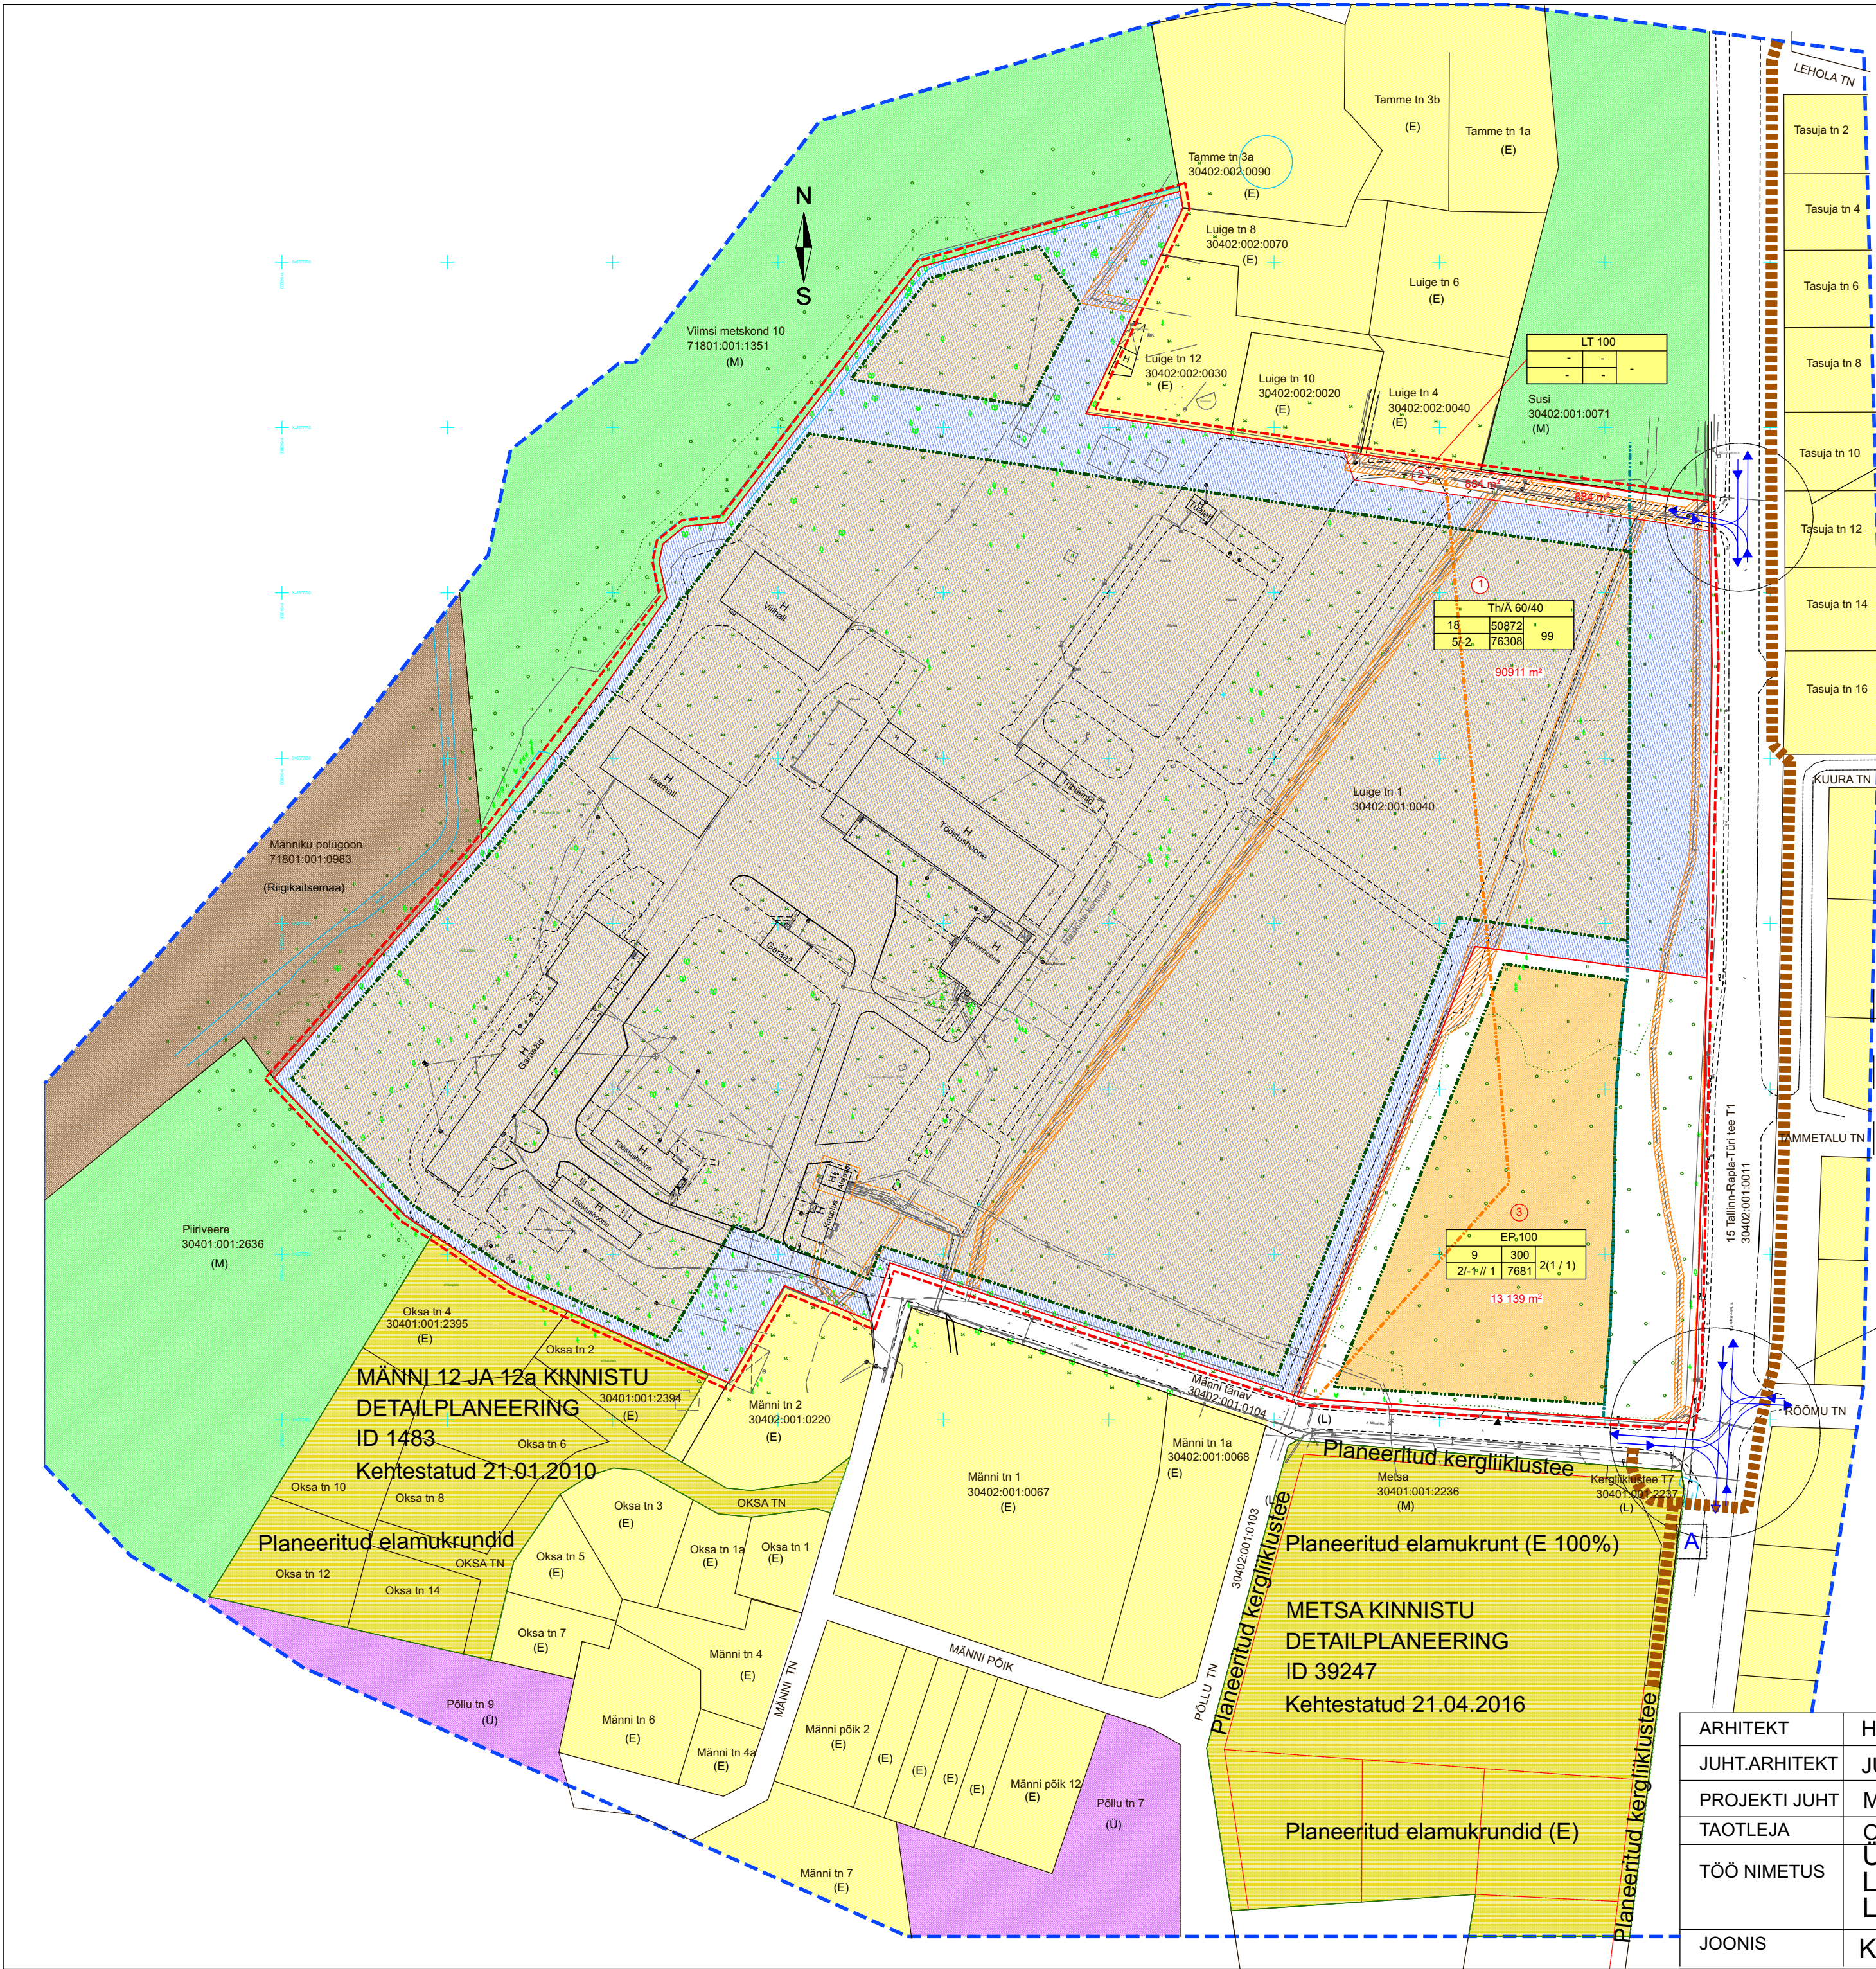

TINGMÄRGID

- KONTAKTVÖÖNDI PIIR
- PLANEERITAVA ALA PIIR
- KINNISTU PIIR
- PLANEERITAVA KRUNDI PIIR
- PLANEERITAV HOONESTUSALA
- PLANEERITAV EHITUSÕIGUS
- OLEMASOLEV ELAMUMAA
- OLEMASOLEV MAATULUNDUSMAA
- OLEMASOLEV TOOTMISMAA
- OLEMASOLEV ÜLDKASUTATAV MAA
- OLEMASOLEV TRANSPORDIMAA
- OLEMASOLEV RIIGIKAITSEMAA
- MAANTEE TEEKAITSEVÖÖND 30m
- OLEMASOLEVATE TEHNOVÕRKUDE SERVITUUDIALAD PLANEERITAVAL KINNISTUL
- RIIGIKAITSEMAA PIIRANGUVÖÖND
- PLANEERITAVA KRUNDI JUURDEPÄÄS
- VAREM PLANEERITUD KERGLIIKLUSTEE
- BUSSIPEATUS, VAREMPLANEERITUD ASUKOHT
- VAREM KEHTESTATUD DETAILPLANEERINGUTE ANDMED

OLEMASOLEV
LIIKLUSKORRALDUS
KÄESOLEVA PLANEERINGUGA
RISTMIKU LIIKLUSKORRALDUS
EI MUUTU

RISTMIKU LAHENDUS VT.
VAREMKEHTESTATUD
METSÄ KINNISTU DETAILPLANEERING
KEHTEST. 21.04.2016
KÄESOLEVA PLANEERINGUGA
LAHENDUS EI MUUTU

KÄESOLEVA JOONISE ALUSEKS ON TOPOGRAAFILINE PLAAN,
OPTISET OÜ TÖÖ NR KI-2096/17, 10.01.2017, TÄIENDATUD
MAA-AMETI KAARDISERVERI ANDMETEGA
MÄRKUS: Koordinaadid on määratud L-Est 97 süsteemis.
Kõrgused on määratud Balti 1977.a. süsteemis.
Katastriüksuste piirid on plaanile kantud katastrikaardilt.

ARHITEKT	HELI SÖÖT, MIKK PÄRDI	TÖÖ NR.	MÖÖTKAVA	NR.
JUHT.ARHITEKT	JÜRI KARU	11.17.DP.1	M 1: 2000	DP - 04
PROJEKTI JUHT	MÄRT MICHELSON			
TAOTLEJA	OÜ EESTI TÕUKARI		STAADIUM:	
TÖÖ NIMETUS	Üldplaneeringut muutev Luige tn 1 detailplaneering Luige alevik, Kiili vald, Harju maakond		Detailplaneering	
JOONIS	KONTAKTVÖÖNDI ANALÜÜS		KUUPÄEV	
			17.01.2022	

