


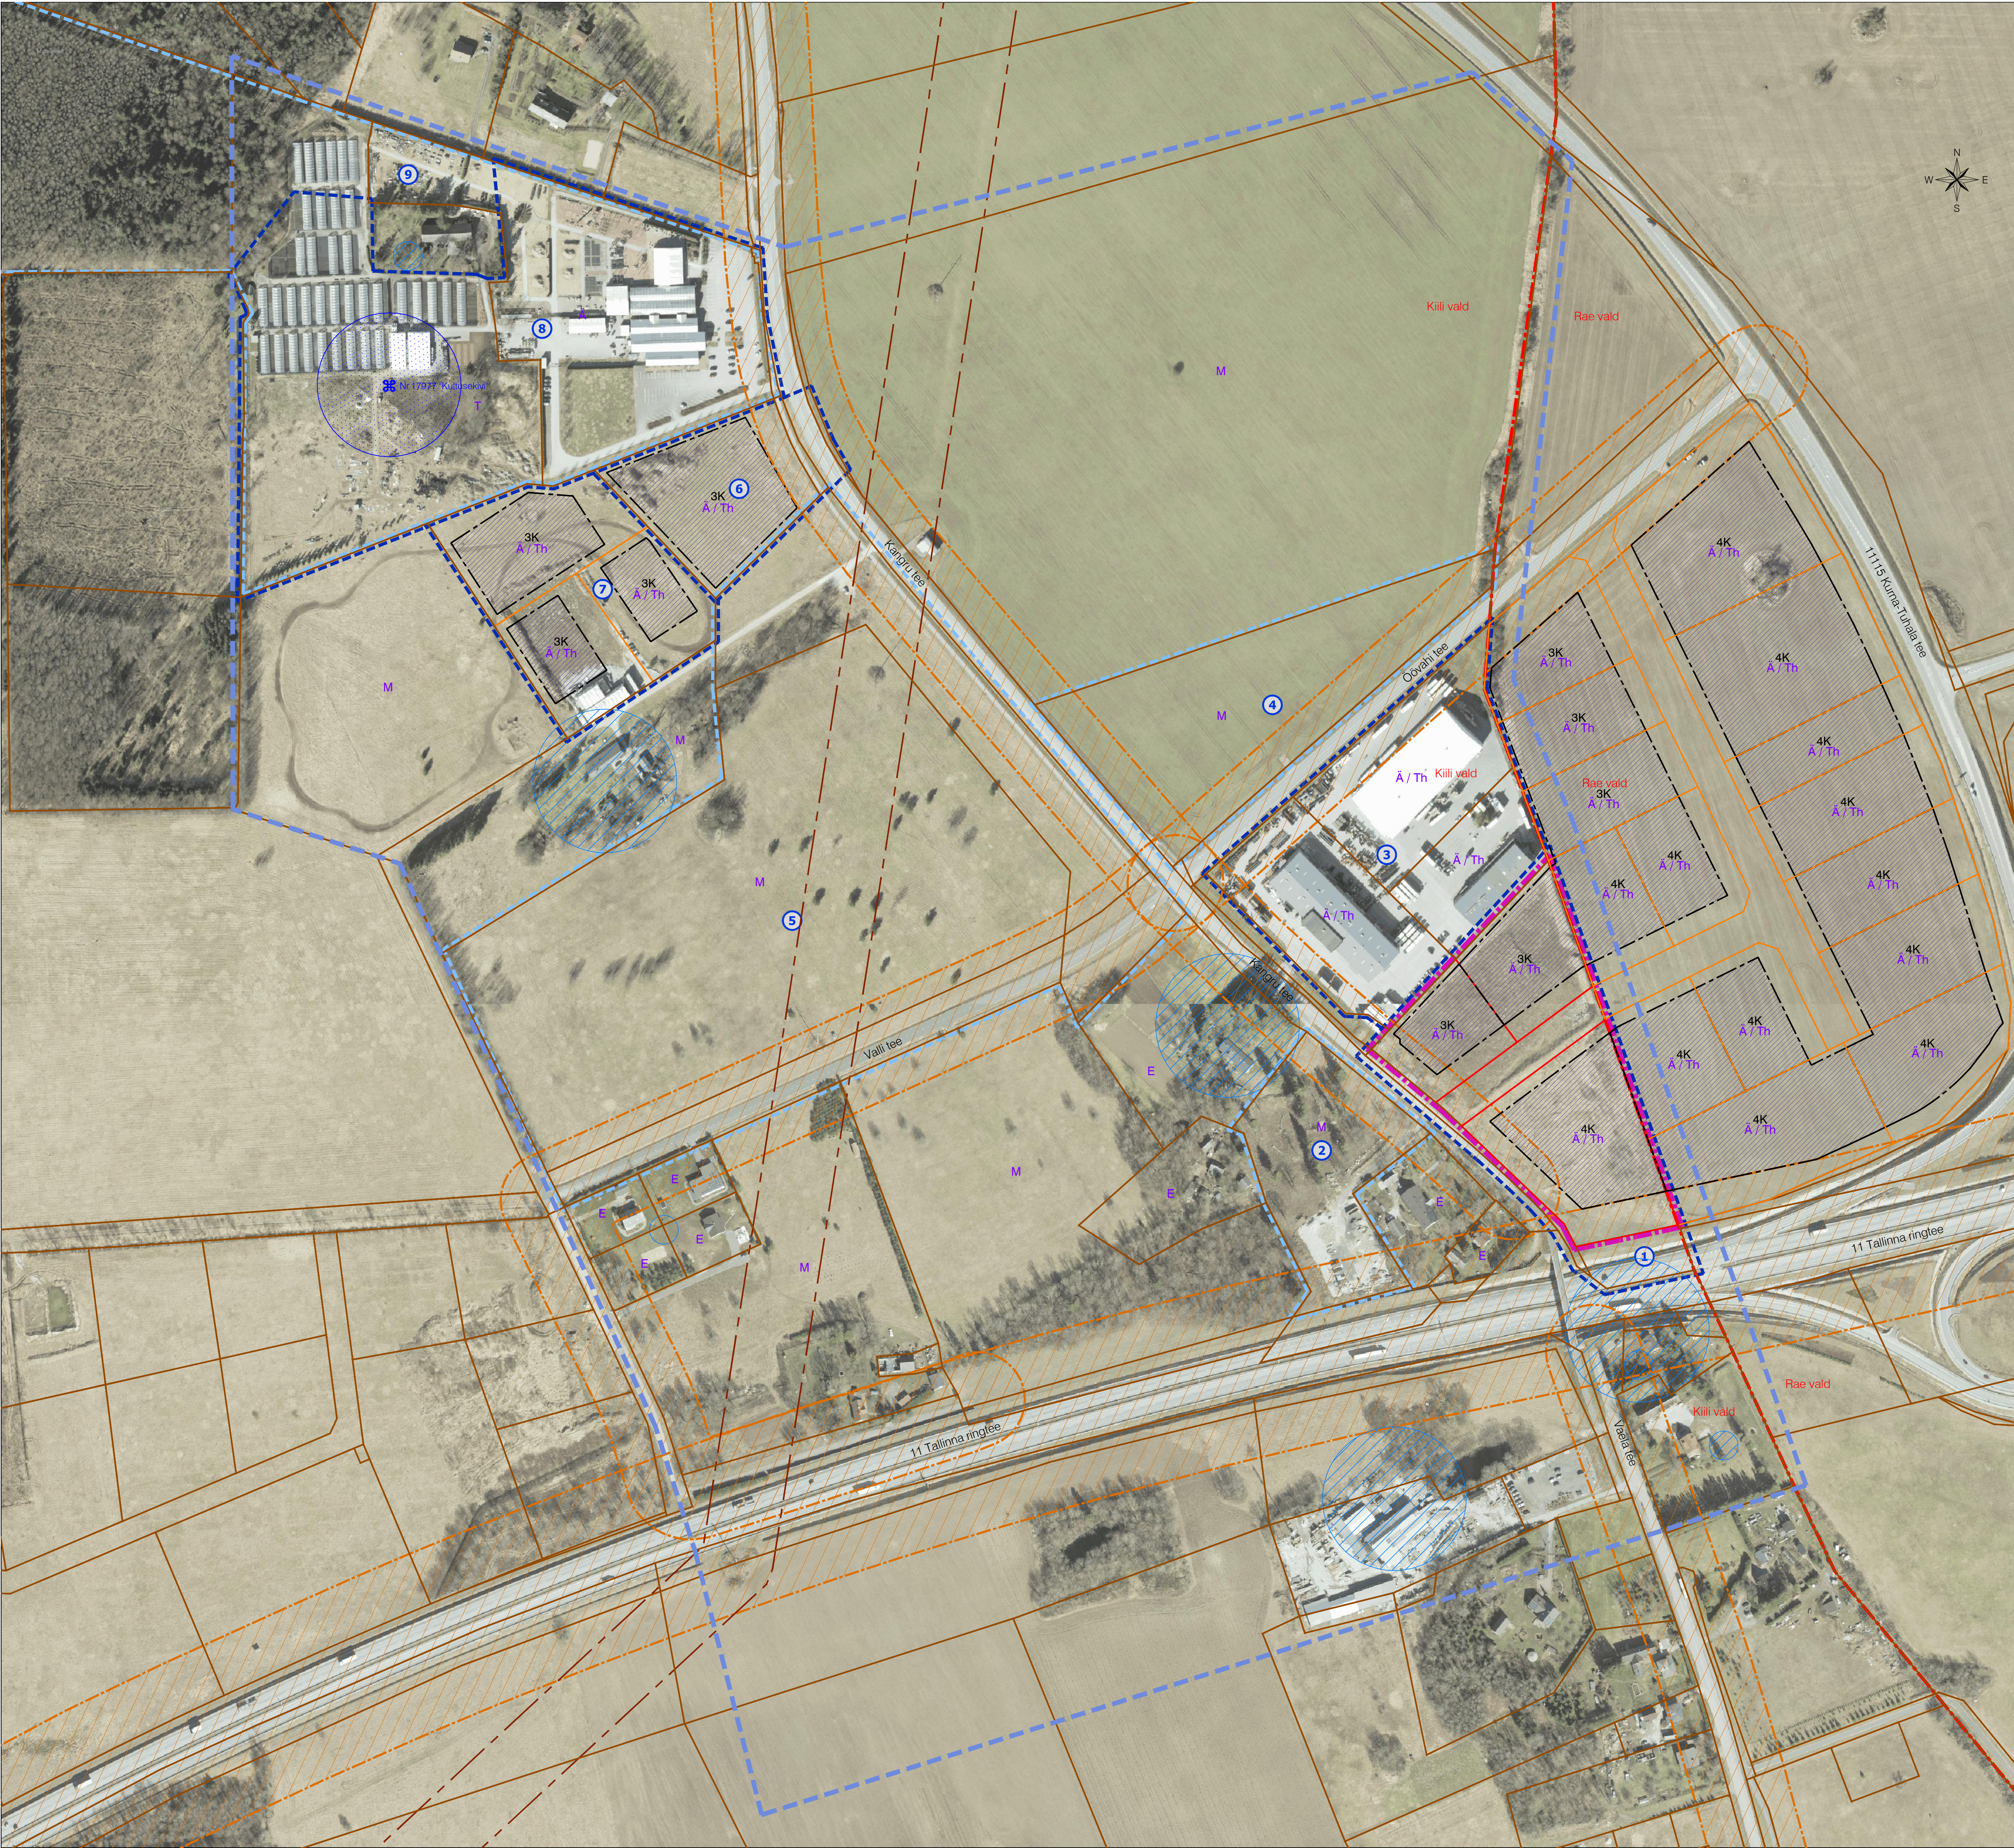

- 1 Trummi-I kinnistu detailplaneering (DP0108) kehtestatud 13.06.2006 Kiili Vallavolikogu otsusega nr 32
- 2 Vaela külas Kangru tee 5 detailplaneering (DP0334) algatatud 19.06.2020 Kiili Vallavalitsuse korraldusega
- 3 Kangru tee 6 kinnistu ja lähiala detailplaneering (DP0251) kehtestatud 23.08.2012 Kiili Vallavolikogu otsusega nr 73
- 4 Mareti kinnistu detailplaneering (DP0264) vastuvõetud 12.11.2013 Kiili Vallavalitsuse korraldusega nr 509
- 5 Valli ja Uuesalu maastikuse detailplaneering (DP0278) vastuvõetud 19.06.2020 Kiili Vallavalitsuse korraldusega nr 207
- 6 Vaela külas Vainu detailplaneering (DP0326) kehtestatud 28.09.2020 Kiili Vallavalitsuse korraldusega nr 313
- 7 Laura katastrirüksuse detailplaneering (DP0309) kehtestatud Kiili Vallavalitsuse korraldusega nr 459
- 8 Evardi 1 kinnistu detailplaneering (DP0153) kehtestatud 12.04.2007 Kiili Vallavolikogu otsusega nr 17 (osaliselt kehtetu)
- 9 Vaela külas Kangru tee 19, Hindreku ja Evardi detailplaneering (DP0318) vastuvõetud 03.03.2020 Kiili Vallavalitsuse korraldusega nr 83

TINGMÄRGID

- Planeeritud ala piir
- Omavalitsuse piir
- Kontaktvööndi piir
- Kehtestatud detailplaneeringu piir
- Menetletava detailplaneeringu piir
- Katastrirüksuse piir
- Moodustatava krundi piir
- Naaberplaneeringus moodustatud krundi piir
- Planeeritud hoonestusala korruselisusega
- Kultuurimälestis
- Kultuurimälestise kaitsevöönd
- Põhjaveehaarde sanitaarkaitseala
- Maantee kaitsevööndi piir äärmise sõiduraja välimisest servast 30-50 m
- 110 kV elektrihooldi kaitsevööndi piir mõlemal pool liini telge 25 m
- Bussipeatus

Märkused:

1. Andmed naaberplaneeringute kohta on antud 08.07.2021 seisuga.

2. ALUSKAART: Maa-ameti ortofoto.

 K-PROJEKT ASKAS/AS/AS Ahlvi tn 10a Tallinn 10159 Eesti tel +372 628 4100 kprojeekt@kprojeekt.ee		Projekt nimi: Vaela külas Kangru tee 2 detailplaneering	
Projekti juht: V. Rakaselt		Objekti asukoht: Harju maakond, Kiili vald	
Planeerija: M. Mustikivi		Joonise nimi: Planeeritud maa-ala kontaktvööndi analüüs	
Faali nimi: 19159_Kontaktvöönd.dwg	Koostatud: 13.08.2021	Töö nr: 19159	Joonise tähts: DP-2
		Stadium: DP	Möötkava: 1:2000