


KINNISTU ANDMED:			
Katastrüksuse aadress	Katastrüksuse suurus m²	Katastrüksuse number	Maa sihtotstarve ja osakaalu % (katastrüksuse liikide kaupa)
Kalju tee 4	2020 m²	30401.001.1479	Elumumaa 100%
Kalju tee 6	2822 m²	30401.001.1482	Elumumaa 100%
Kalju tee 7	2000 m²	30401.001.1483	Elumumaa 100%
Kalju tee 9	2000 m²	30401.001.1484	Elumumaa 100%
Kalju tee 11	2002 m²	30401.001.2472	Elumumaa 100%
Kalju tee 18	2050 m²	30401.001.1489	Elumumaa 100%
Kalju tee 20	2170 m²	30401.001.1492	Elumumaa 100%
Kalju tee 22	2141 m²	30401.001.1494	Elumumaa 100%
Kalju tee 24	1992 m²	30401.001.1496	Elumumaa 100%
Kalju tee 19	2044 m²	30401.001.2474	Elumumaa 100%
Kalju tee 21	2017 m²	30401.001.1493	Elumumaa 100%
Kalju tee 23	2004 m²	30401.001.1495	Elumumaa 100%
Kalju tee 25	2082 m²	30401.001.1497	Elumumaa 100%
Kalju tee 28	2029 m²	30401.001.1498	Elumumaa 100%
Kalju tee 30	2122 m²	30401.001.1499	Elumumaa 100%
Kalju tee 16	518 m²	30401.001.1487	Tootismisaa 100%
Kalju tee 14	8630 m²	30401.001.1486	Üldkasutatav maa 100%
Kalju tee 17	2001 m²	30401.001.2475	Üldkasutatav maa 100%
Kalju tee 5	3925 m²	30401.001.1481	Üldkasutatav maa 100%
KOKKU:	46 969 m²		

KIILI VALD SAUSTI KÜLA
KALJULA ELAMUALA
DETAILPLANEERING

TUGIPLAAN
M 1:500

SAUSTI PEAKRAAV (SAUSTI OJA)
Registrikood: VEE1095000
pikkus liisiharudega 6,3 km,
algaala suurus 8,7 km²,
suudme koht: Vaahajogi

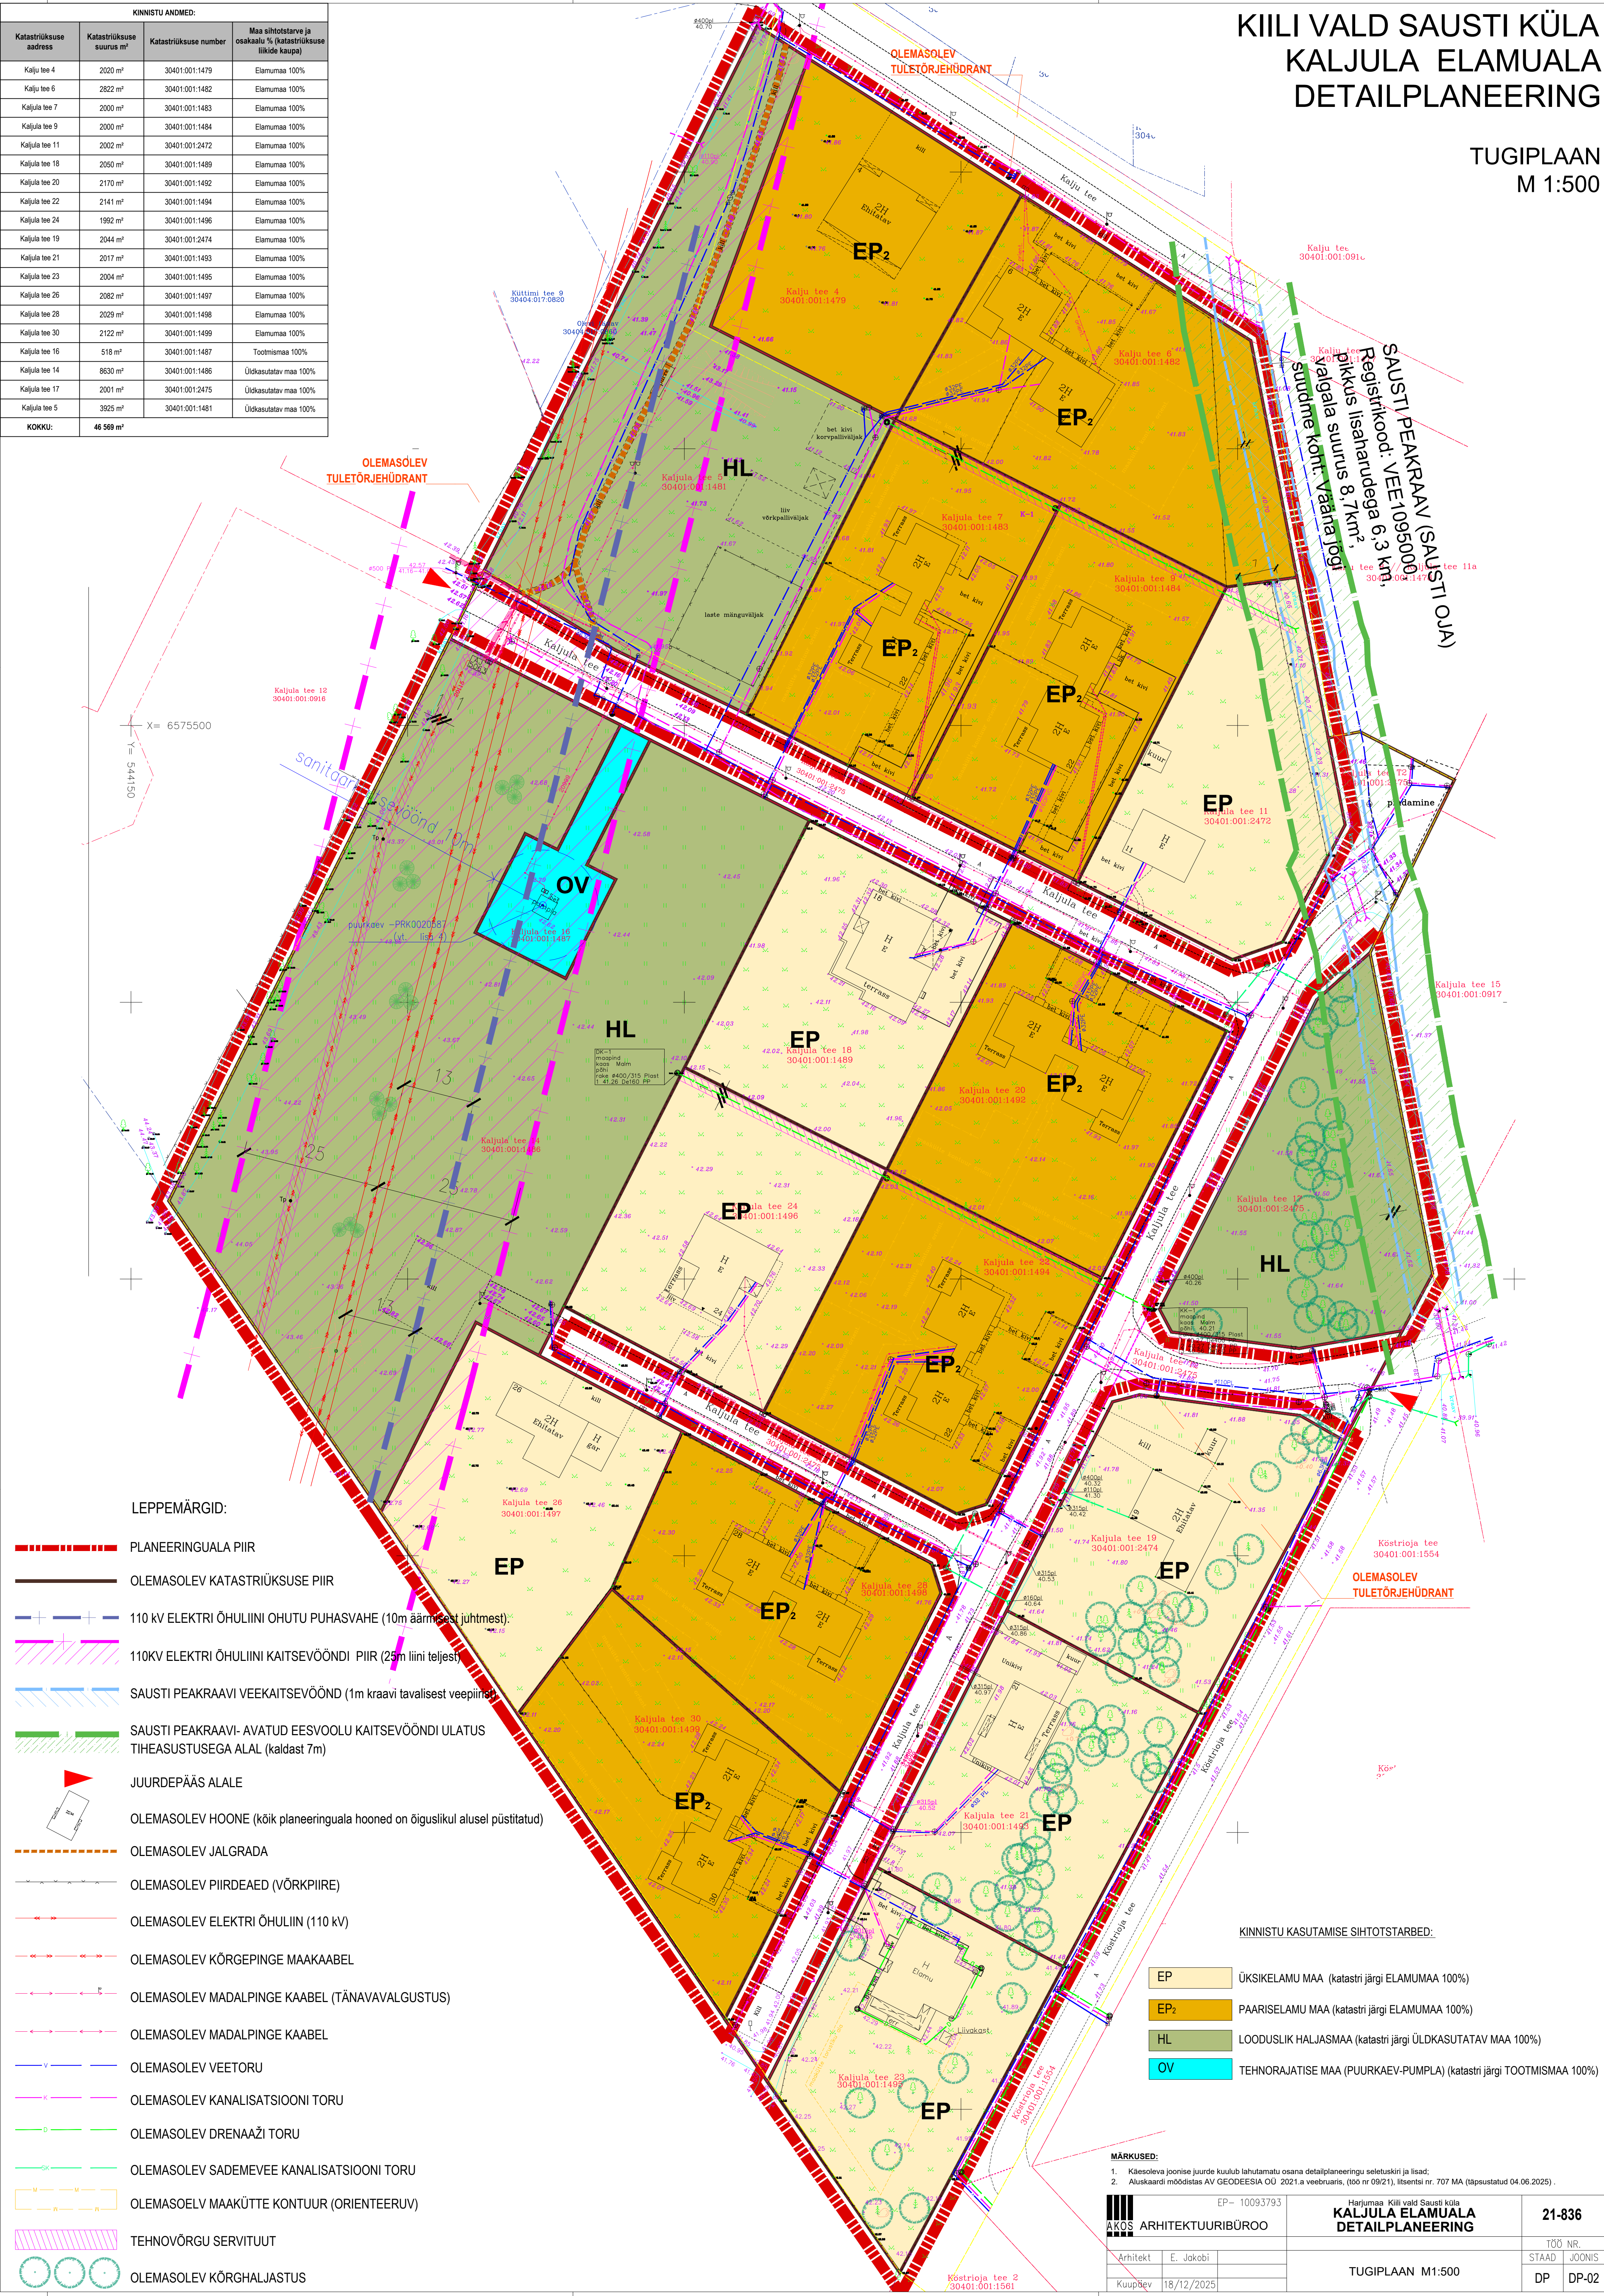

LEPPEMÄRGID:

- PLANEERINGUALA PIIR
- OLEMASOLEV KATASTRÜKSUSE PIIR
- 110 kV ELEKTRI ÕHULIINI OHUTU PUHASVAHE (10m äärmisest juhtmest)
- 110KV ELEKTRI ÕHULIINI KAITSEVÕÕNDI PIIR (25m liini teljest)
- SAUSTI PEAKRAAVI VEEKAITSEVÕÕND (1m kraavi tavalisest veepiirist)
- SAUSTI PEAKRAAVI- AVATUD EESVOOLU KAITSEVÕÕNDI ULATUS TIHEASUSTUSEGA ALAL (kaldast 7m)
- JUURDEPÄÄS ALALE
- OLEMASOLEV HOONE (kõik planeeringuala hooned on õiguslikul alusel püstitatud)
- OLEMASOLEV JALGRADA
- OLEMASOLEV PIIRDEAED (VÕRKPIIRE)
- OLEMASOLEV ELEKTRI ÕHULIIN (110 kV)
- OLEMASOLEV KÕRGEPIINGE MAAKAABEL
- OLEMASOLEV MADALPIINGE KAABEL (TÄNAVAVALGUSTUS)
- OLEMASOLEV MADALPIINGE KAABEL
- OLEMASOLEV VEETORU
- OLEMASOLEV KANALISATSIOONI TORU
- OLEMASOLEV DRENAAŽI TORU
- OLEMASOLEV SADEMEVEE KANALISATSIOONI TORU
- OLEMASOLEV MAAKÜTTE KONTOUR (ORIENTEERUV)
- TEHNOVÕRGU SERVITUUT
- OLEMASOLEV KÕRGHALJASTUS

KINNISTU KASUTAMISE SIHTOTSTARBED:

- EP ÜKSIKELAMU MAA (katastri järgi ELAMUMAA 100%)
- EP2 PAARISELAMU MAA (katastri järgi ELAMUMAA 100%)
- HL LOODUSLIK HALJASMAA (katastri järgi ÜLDKASUTATAV MAA 100%)
- OV TEHNORAJATISE MAA (PUURKAEV-PUMPLA) (katastri järgi TOOTISMISMAA 100%)

MÄRKUSED:

- Käesoleva joonise juurde kuulub lahutamatu osana detailplaneeringu seletuskiri ja lisad;
- Aluskaardi mõõdistas AV GEODEESIA OÜ 2021.a veebruaris, (töö nr 09/21), litsentsi nr. 707 MA (täpsustatud 04.06.2025).

AKOS ARHITEKTUURIBÜROO		EP- 10093793	Harjumaa Kiili vald Sausti küla KALJULA ELAMUALA DETAILPLANEERING	21-836
Arhitekt	E. Jakobi			TÖÖ NR.
Kuupäev	18/12/2025			STAAD JÕONIS
			TUGIPLAAN M1:500	DP DP-02