


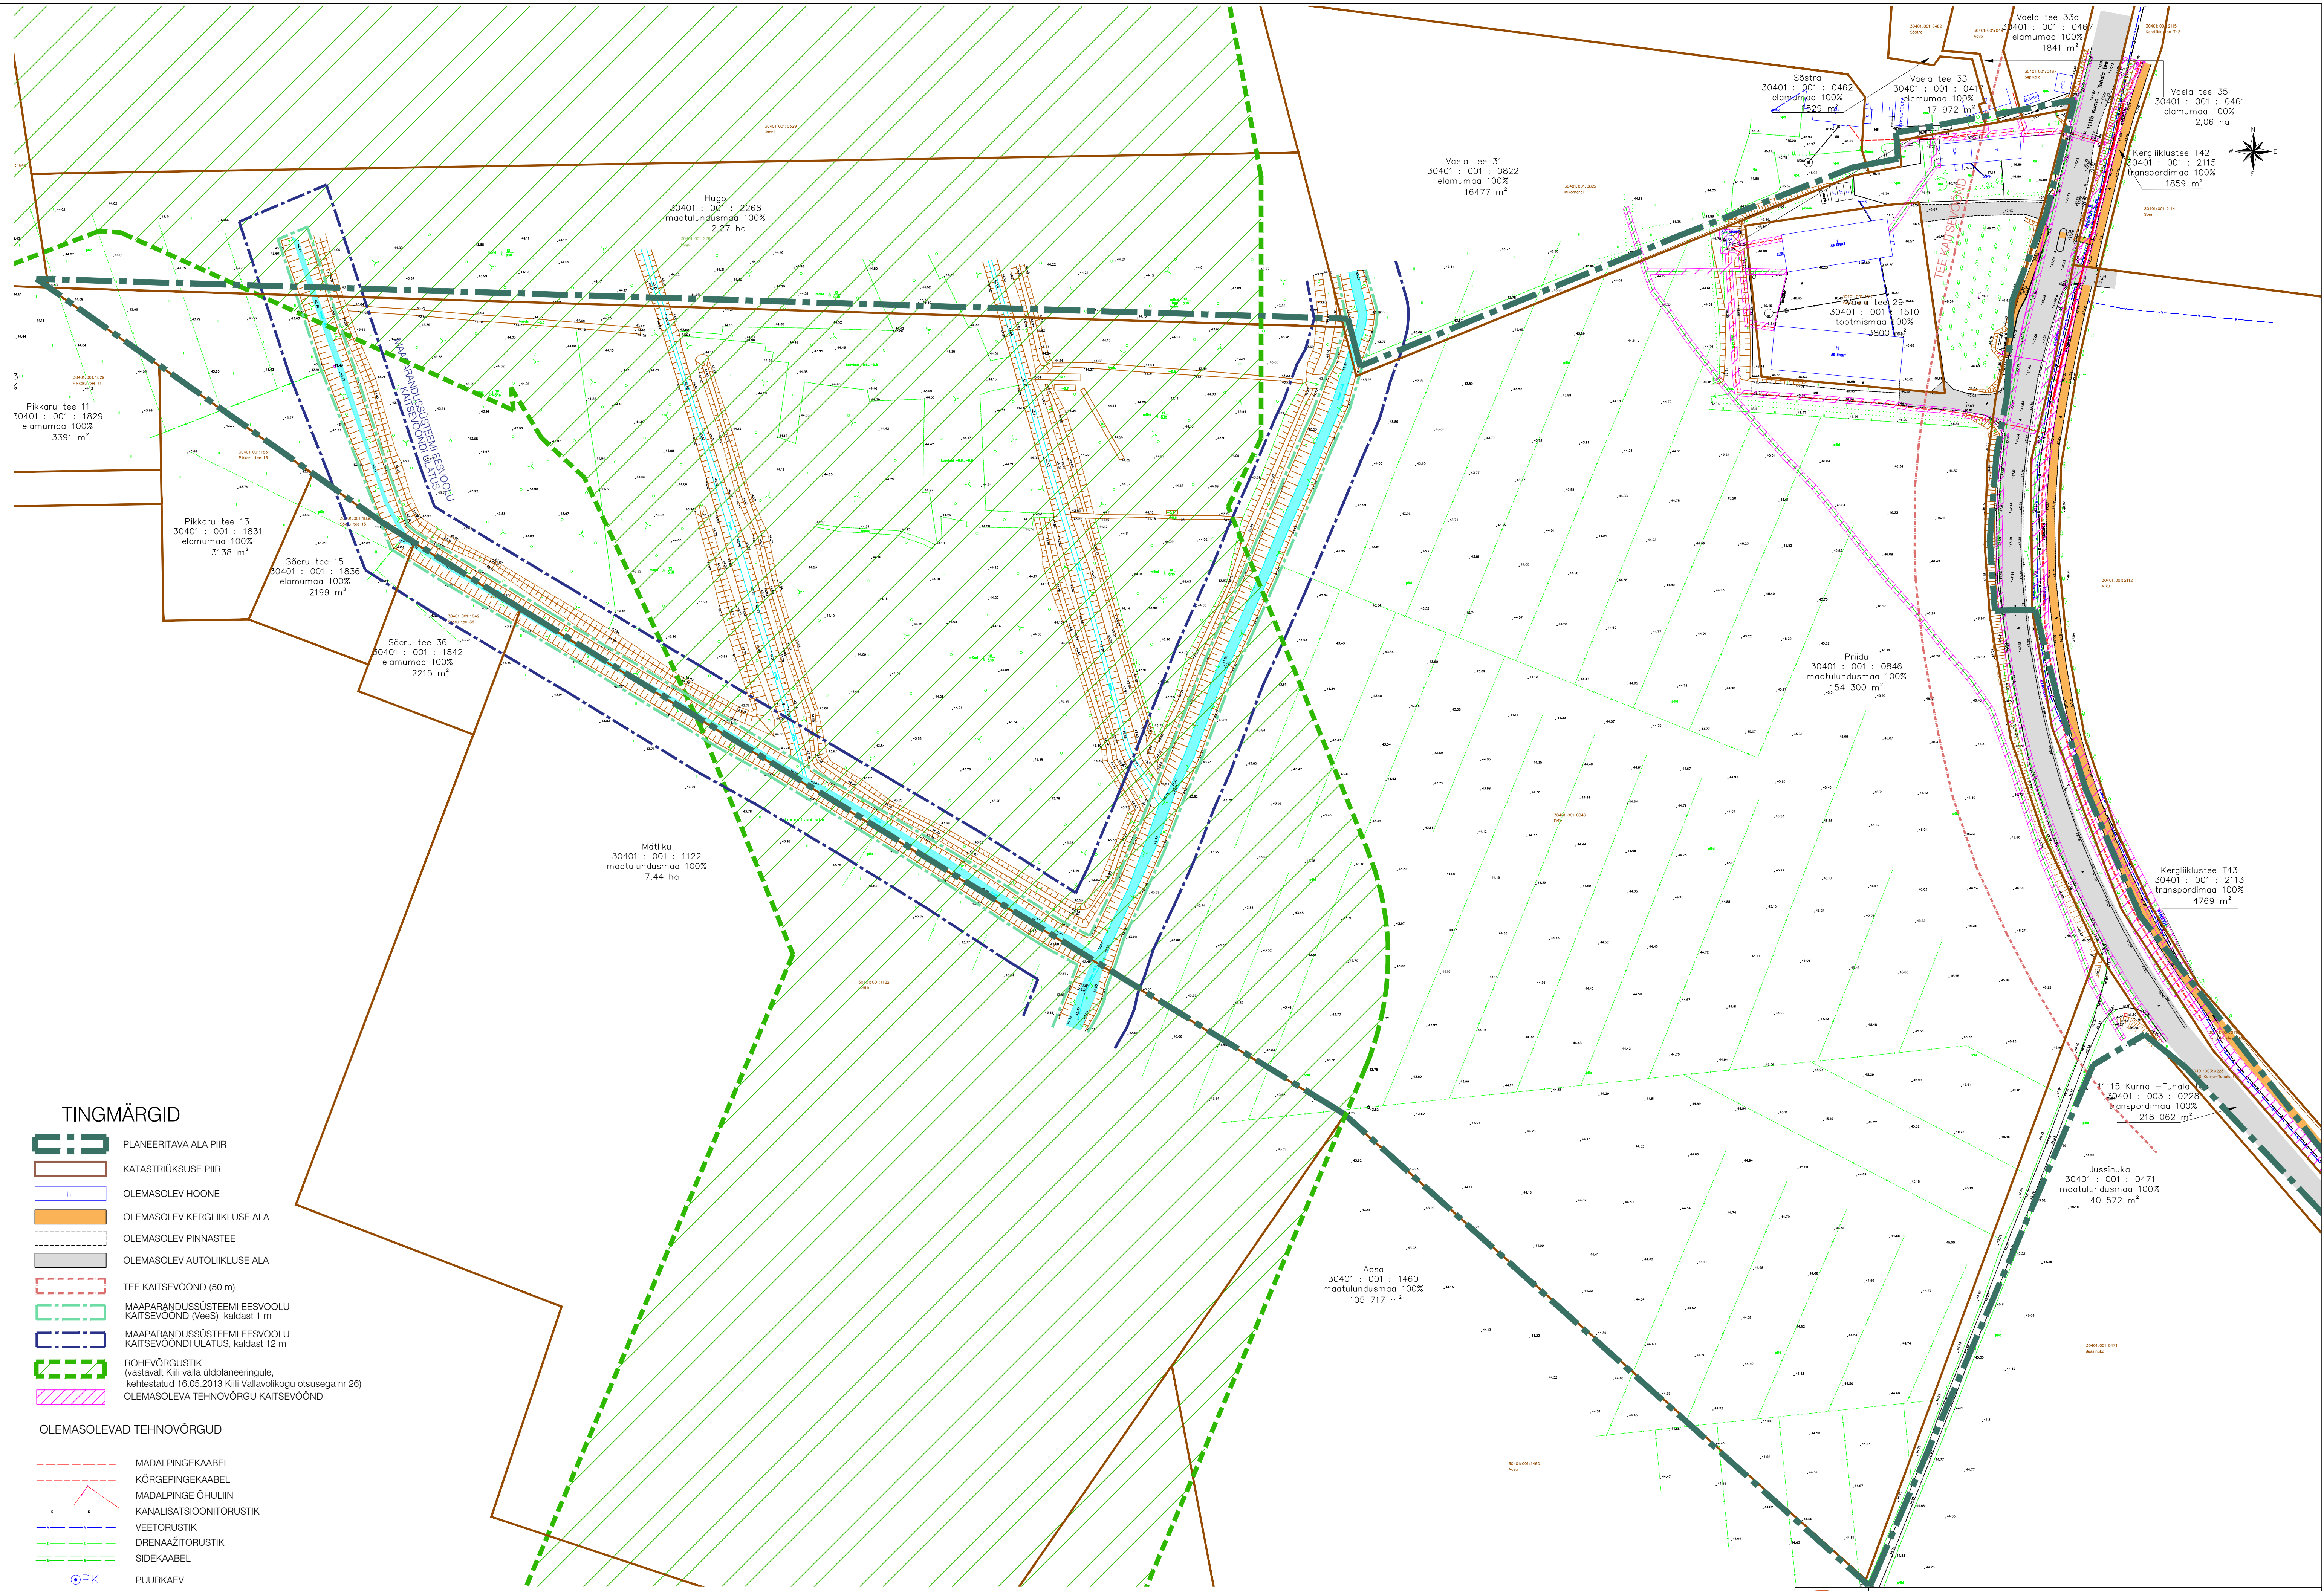

TINGMÄRGID

- PLANEERITAVA ALA PIIR
- KATASTRÜKSUSE PIIR
- OLEMASOLEV HOONE
- OLEMASOLEV KERGLIIKLUSE ALA
- OLEMASOLEV PINNASTEE
- OLEMASOLEV AUTOLIIKLUSE ALA
- TEE KAITSEVÕÕND (50 m)
- MAAPARANUSSÜSTEEMI EESVOOLU KAITSEVÕÕND (VeeS), kaldast 1 m
- MAAPARANUSSÜSTEEMI EESVOOLU KAITSEVÕÕNDI ULATUS, kaldast 12 m
- ROHEVÕRGUSTIK (vastavalt Kiili valla üldplaneeringule, kehtestatud 16.05.2013 Kiili Vallavolikogu otsusega nr 26)
- OLEMASOLEVA TEHNOVÕRGU KAITSEVÕÕND

OLEMASOLEVAD TEHNOVÕRGUD

- MADALPINGEKAABEL
- KÕRGEPINGEKAABEL
- MADALPINGE ÕHULIN
- KANALISATSIOONITORUSTIK
- VEETORUSTIK
- DRENAAŽITORUSTIK
- SIDEKAABEL
- PUURKAEV
- REOVEEMAHUTI

MÄRKUSED:

- JUSSINUKA KINNISTU (30401:001:0471) PAIKNEB PLANEERINGUALAS OSALISELT;
- TOPO-GEODEETILISE ALUSPLAANI KOOSTAS GEODEESIAKESKUS G.E.POINT OÜ 2018. a. TÕO NR 18-G032.



Planeeringu koostamise
korraldaja
Planeerija
Arhitekt
Projekti juht
Tehnik

Kiili Vallavalitsus
Optimal Projekt OÜ
I. Pungar
A. Anton
K. Kuus

HARJUMAA, KIILI VALD, VAEALA KÜLA
PRIIDU KINNISTU JA LÄHALA
DETAILPLANEERING
TUGIPLAAN

Töö nr 300
DP
M 1:1000
02.03.2021
AS - 02