
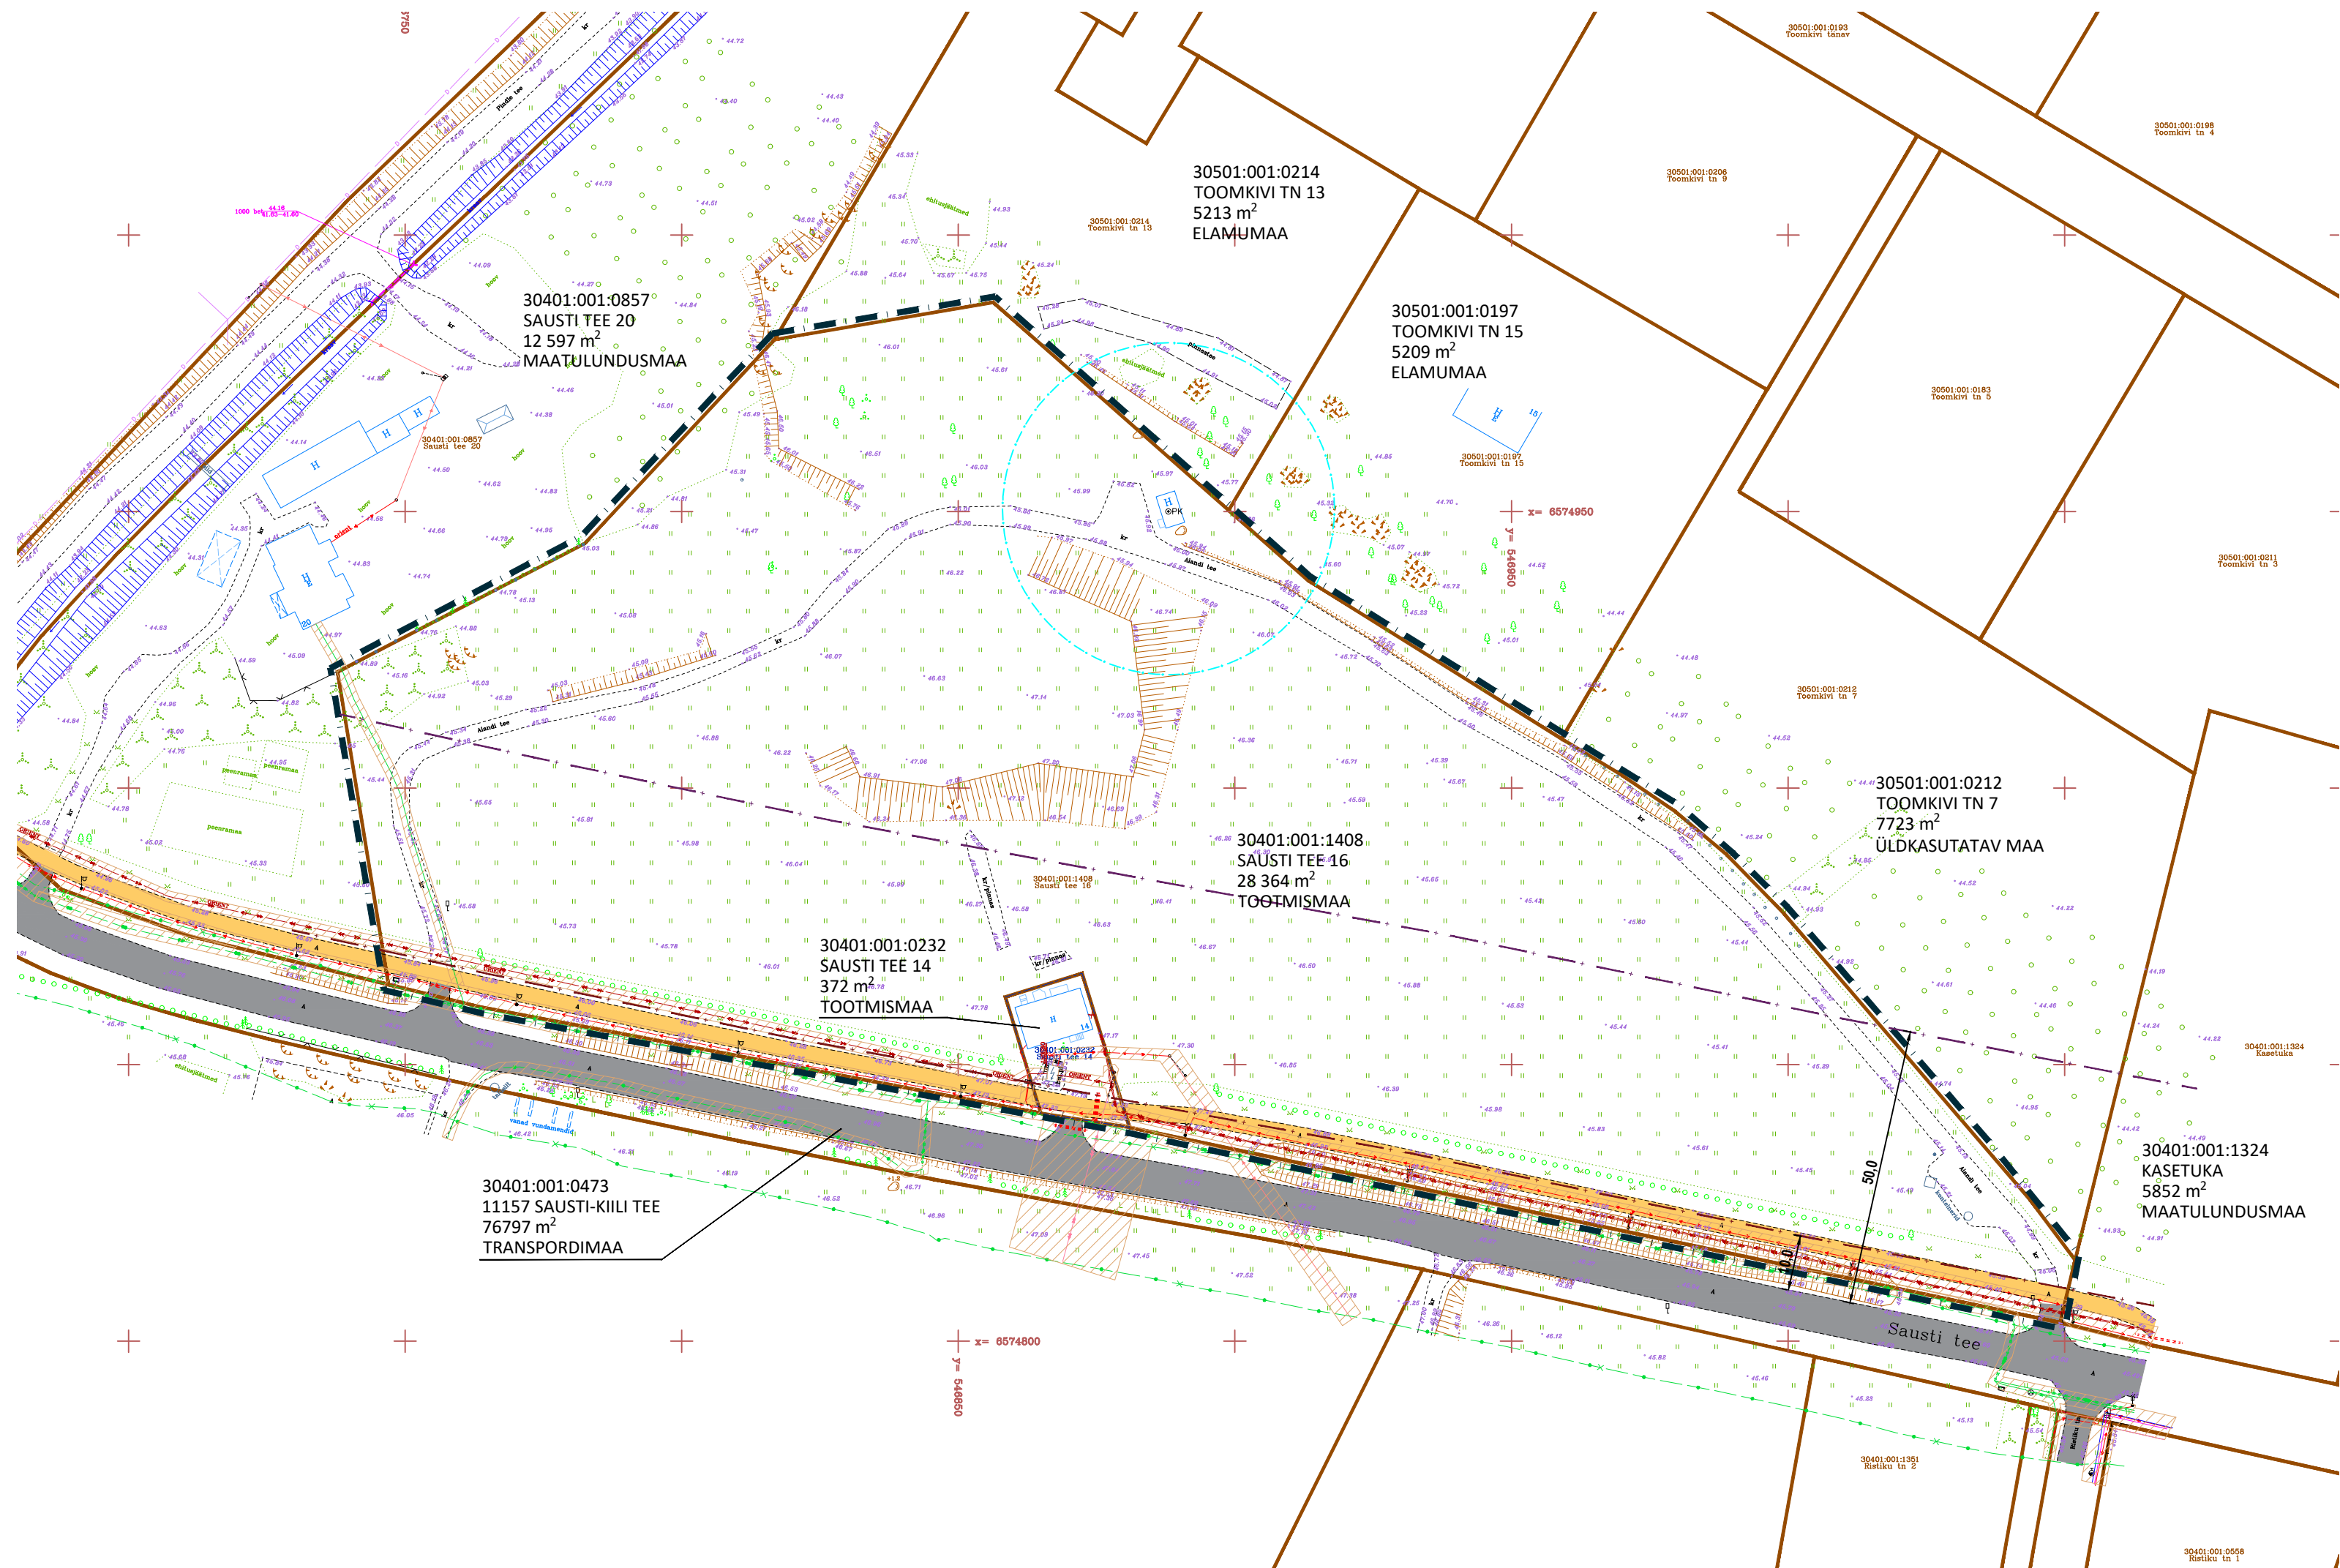


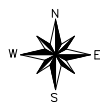

- TINGMÄRGID
- PLANEERINGUALA
 - OLEMASOLEVA KINNISTU PIIR
 - TEE KAITSEVÕÕND 10 m (võrreldakse olemasoleva kaitsega)
 - TEE KAITSEVÕÕND 50 m (vastavalt KÜ valla detailplaneeringule)
 - OLEMASOLEV SÕIDUTEE
 - OLEMASOLEV KÕNNITEE
 - OLEMASOLEV HOONE
 - TEHNOVÕRGU KAITSEVÕÕND
- OLEMASOLEVAD TEHNORAJATISED
- VEETORUSTIK
 - REOVEE KANALISATSIOONITORUSTIK
 - SIDEKAABEL
 - KÕRGEPINGE MAAKAABEL
 - MADALPINGE MAAKAABEL
 - MADALPINGE OHULIIN
 - OLEMASOLEV PUURKAEV JA SELLE SANITAARKAITSEALA r=30 m

Märkused:
1. topo-geodeetilise alusplaani koostas Geodeesia24 OÜ, 17.01.2023, töö nr 7257-22 (koordinaadid riiklikus L-Est'97, kõrgused EH2000 süsteemis).

	Planeeringu koostamise korraldaja	Kiili Vallavalitsus	KIILI VALD, KIILI ALEV	Töö nr 544 DP M 1:1000 21.06.2024 AS-02
	Planeerija	Optimal Projekt OÜ		
	Arhitekt	Ive Pungar		
	Projekti juht	Arno Anton		
	Arhitekt-tehnik	Keia Kuus	SAUSTI TEE 16 JA 14 DETAILPLANEERING	
			TUGIPLAAN	