


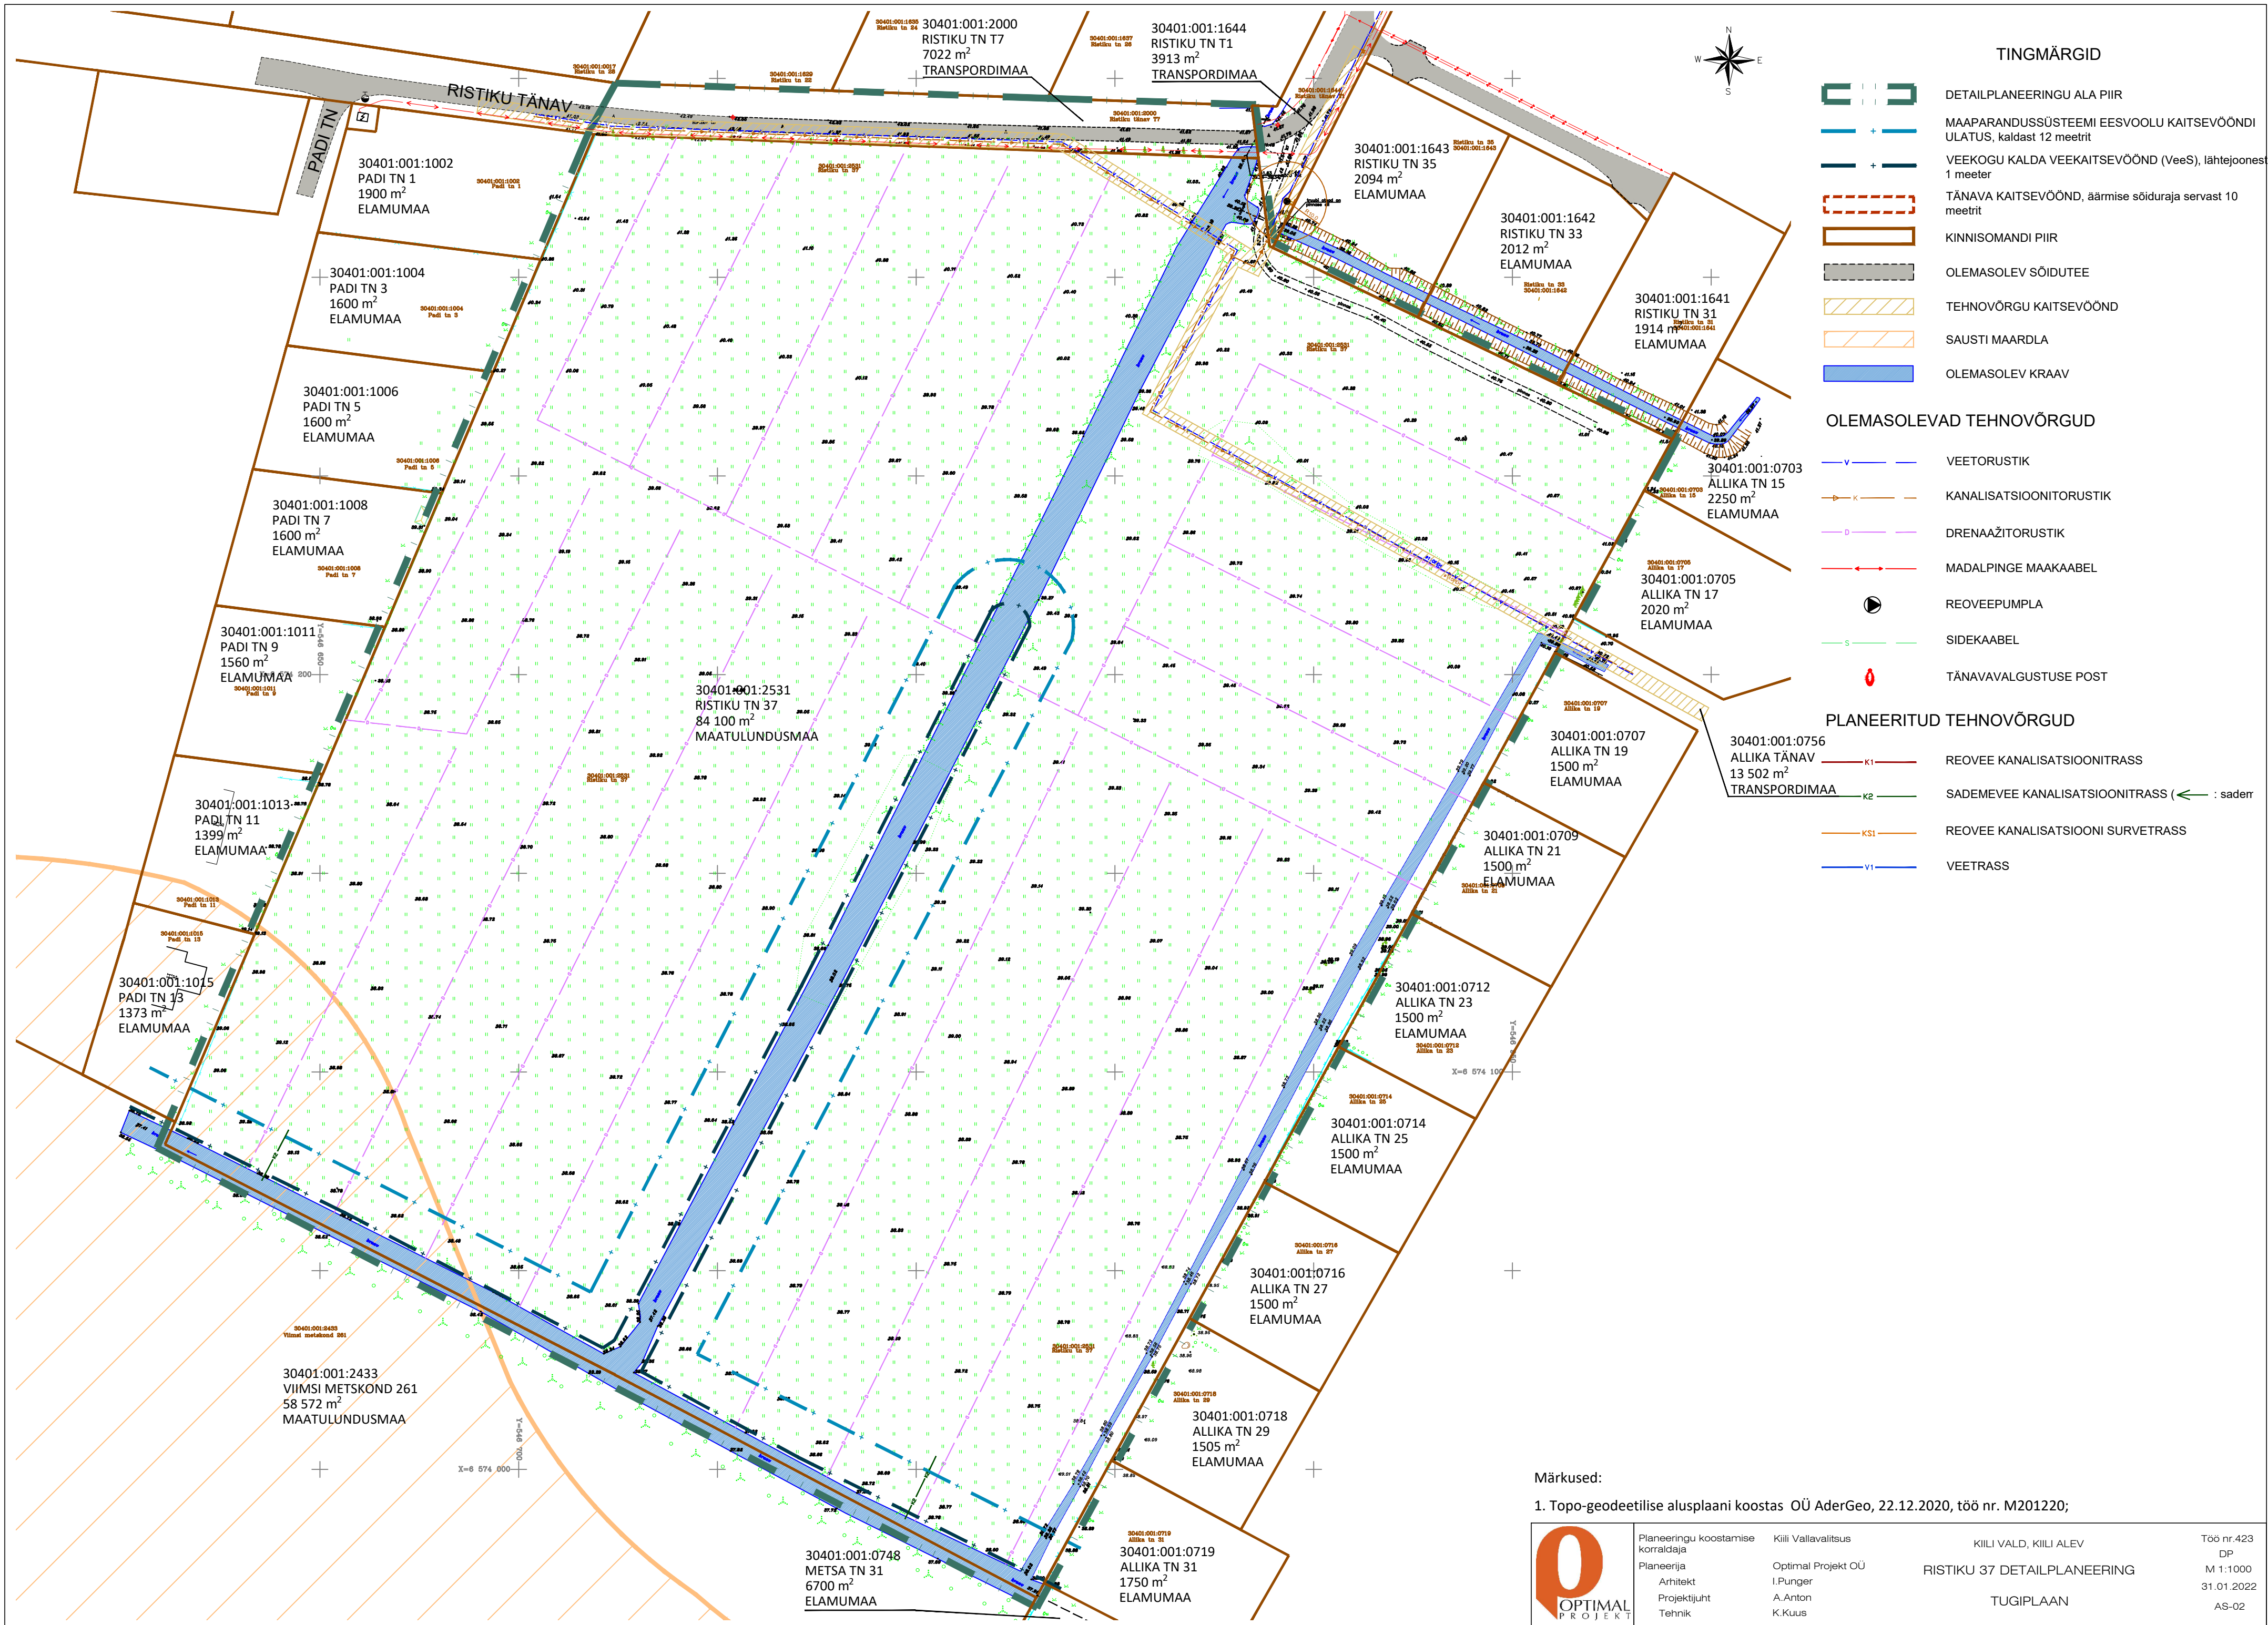

TINGMÄRGID

- DETAILPLANEERINGU ALA PIIR
- MAAPARANDUSSÜSTEEMI EESVOOLU KAITSEVÕÕNDI ULATUS, kaldast 12 meetrit
- VEEKOGU KALDA VEEKAITSEVÕÕND (VeeS), lähtejoonest 1 meeter
- TÄNAVA KAITSEVÕÕND, äärmise sõiduraja servast 10 meetrit
- KINNISOMANDI PIIR
- OLEMASOLEV SÕIDUTEE
- TEHNOVÕRGU KAITSEVÕÕND
- SAUSTI MAARDLA
- OLEMASOLEV KRAAV

OLEMASOLEVAD TEHNOVÕRGUD

- VEETORUSTIK
- KANALISATSIOONITORUSTIK
- DRENAAZITORUSTIK
- MADALPINGE MAAKAABEL
- REOVEEPUMPLA
- SIDEKAABEL
- TÄNAVAVALGUSTUSE POST

PLANEERITUD TEHNOVÕRGUD

- REOVEE KANALISATSIOONITRASS
- SADEMEVEE KANALISATSIOONITRASS (← : sadem)
- REOVEE KANALISATSIOONI SURVETRASS
- VEETRASS

Märkused:

1. Topo-geodeetilise alusplaaniga koostas OÜ AderGeo, 22.12.2020, töö nr. M201220;



Planeeringu koostamise korraldaja
Planeerija
Arhitekt
Projekti juht
Tehnik

Kiili Vallavalitsus
Optimal Projekt OÜ
I. Pungar
A. Anton
K. Kuus

KIILI VALD, KIILI ALEV
RISTIKU 37 DETAILPLANEERING
TUGIPLAAN

Töö nr. 423
DP
M 1:1000
31.01.2022
AS-02