


INSENERVÕRGUD

- OL.OLEV SIDEKAABEL
- OL.OLEV SIDEKANALISATSIOON
- OL.OLEV VEETORUSTIK
- OL.OLEV KANALISATSIOONITORUSTIK
- OL.OLEV SURVEKANALISATSIOONITORU
- OL.OLEV KANALISATSIOONIPUMPLA
- OL.OLEV DRENAAZ

TINGMÄRGID

- PLANEERITAVA ALA PIIR
- KINNISTU PIIR
- PIIRANGU ULATUS
- OLEMASOLEVA KITSENDUSE ULATUS
- PLANEERITUD KITSENDUSE ULATUS
- PLANEERITUD TEESERVITUUDI ULATUS
- PLANEERITUD TRUUBIALA

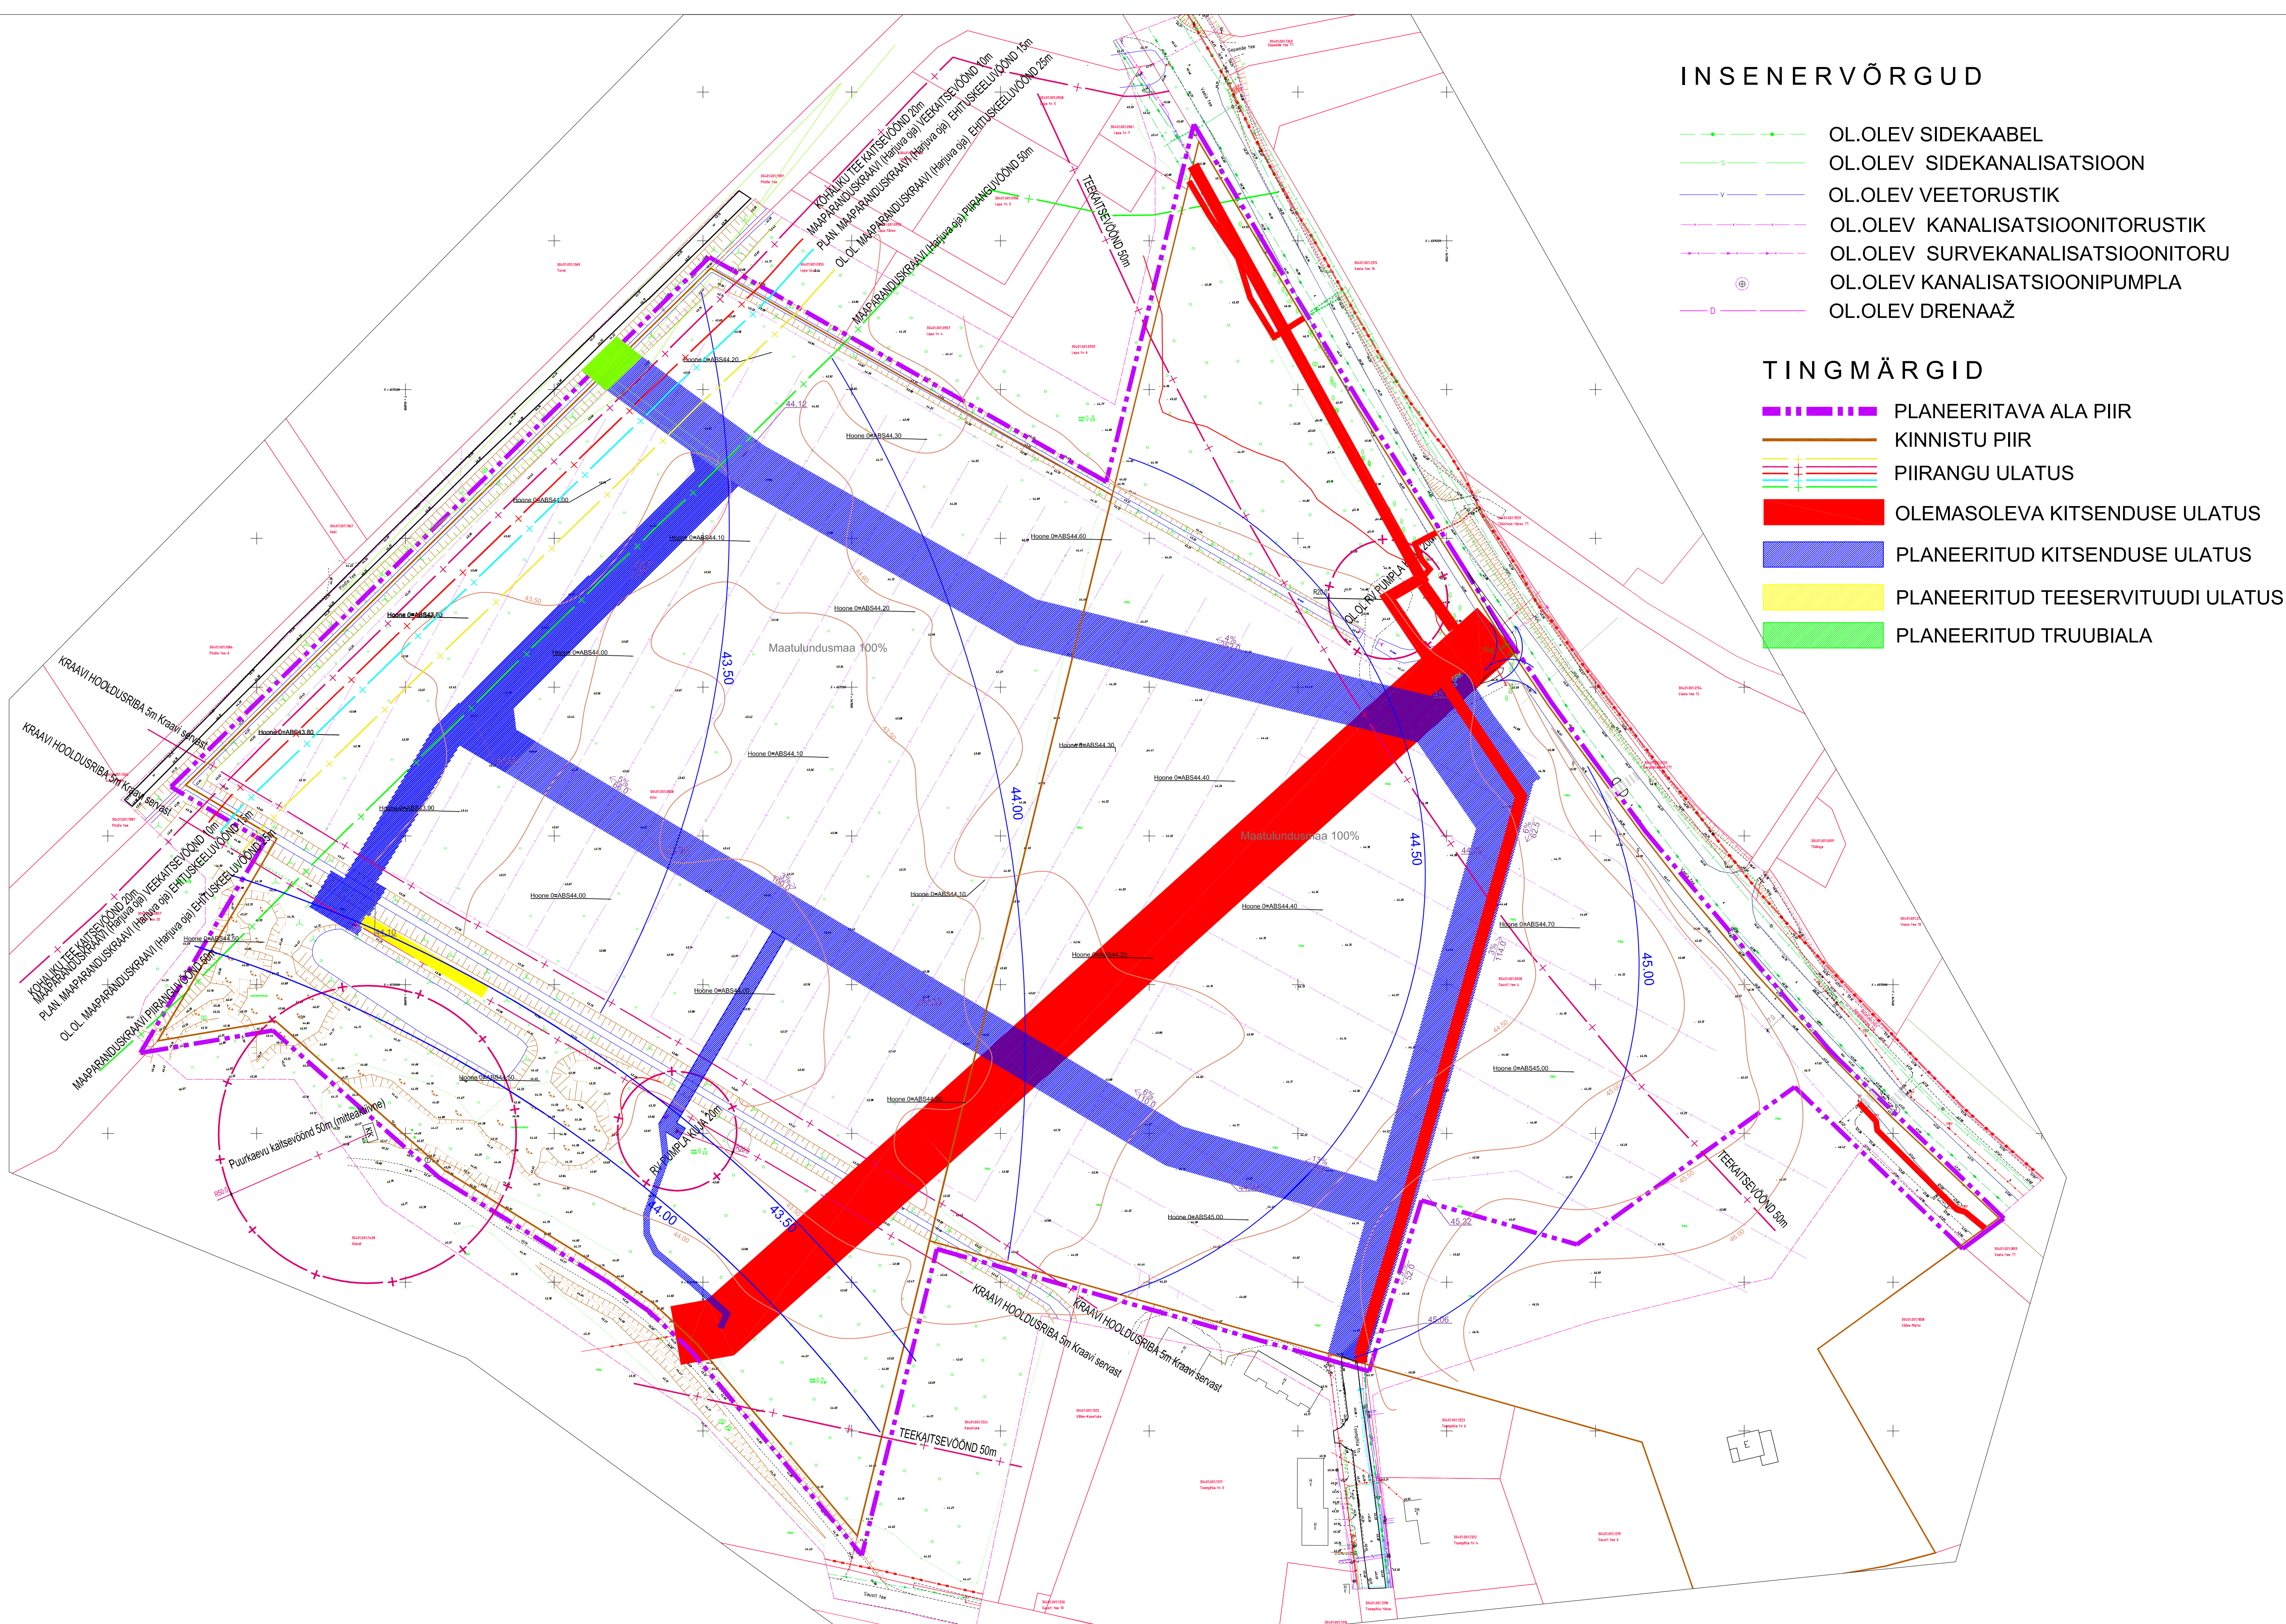

Address: HARJU MAAKOND KIILI VALD KIILI ALEV	Objekt: SAUSTI TEE & JA KIIVI MÜ TOPO-GEODEETILINE ALUSPLAAN TEHNOVÕRKUDEGA	Töö nr. 16-G522
AMET NIMI ALLKIRI	Geodeesiakeskus GEOPPOINT e-mail: info@geopoint.ee	Kuup. 05.12.2016.a.
Koostas: Angeelika Sepp	ehitusregister EG10409530-0001 03.02.2003.a. möödistamislicents nr. 542 MA v.a. 19.03.2010.a. möödistamislicents nr. 458 MA v.a. 15.05.1998.a.	M 1:500 63,74.2 63,74.4
Kontrollis: Mart Kalm		Leht 1 Lehti 1

Projekti nimetus:	„Uue-Matsi ja Kiivi kinnistu detailplaneering (Matsi II osa)“		
Telliju:	OÜ Fonde Holding	Töö nr.	536-DP
Objekti asukoht:	Kiili vald, Kiili alev	Mõõtkaala	1:1000
Juurte nimetus:	Tugiplaan	Proj. juht:	T. Metspalu
Staadium:	DP	Tel.:	50 37 162
Juurte nr.:	536-DP-2	Kontrollis:	T. Metspalu
Kuusäät:	Detsember 2016		