


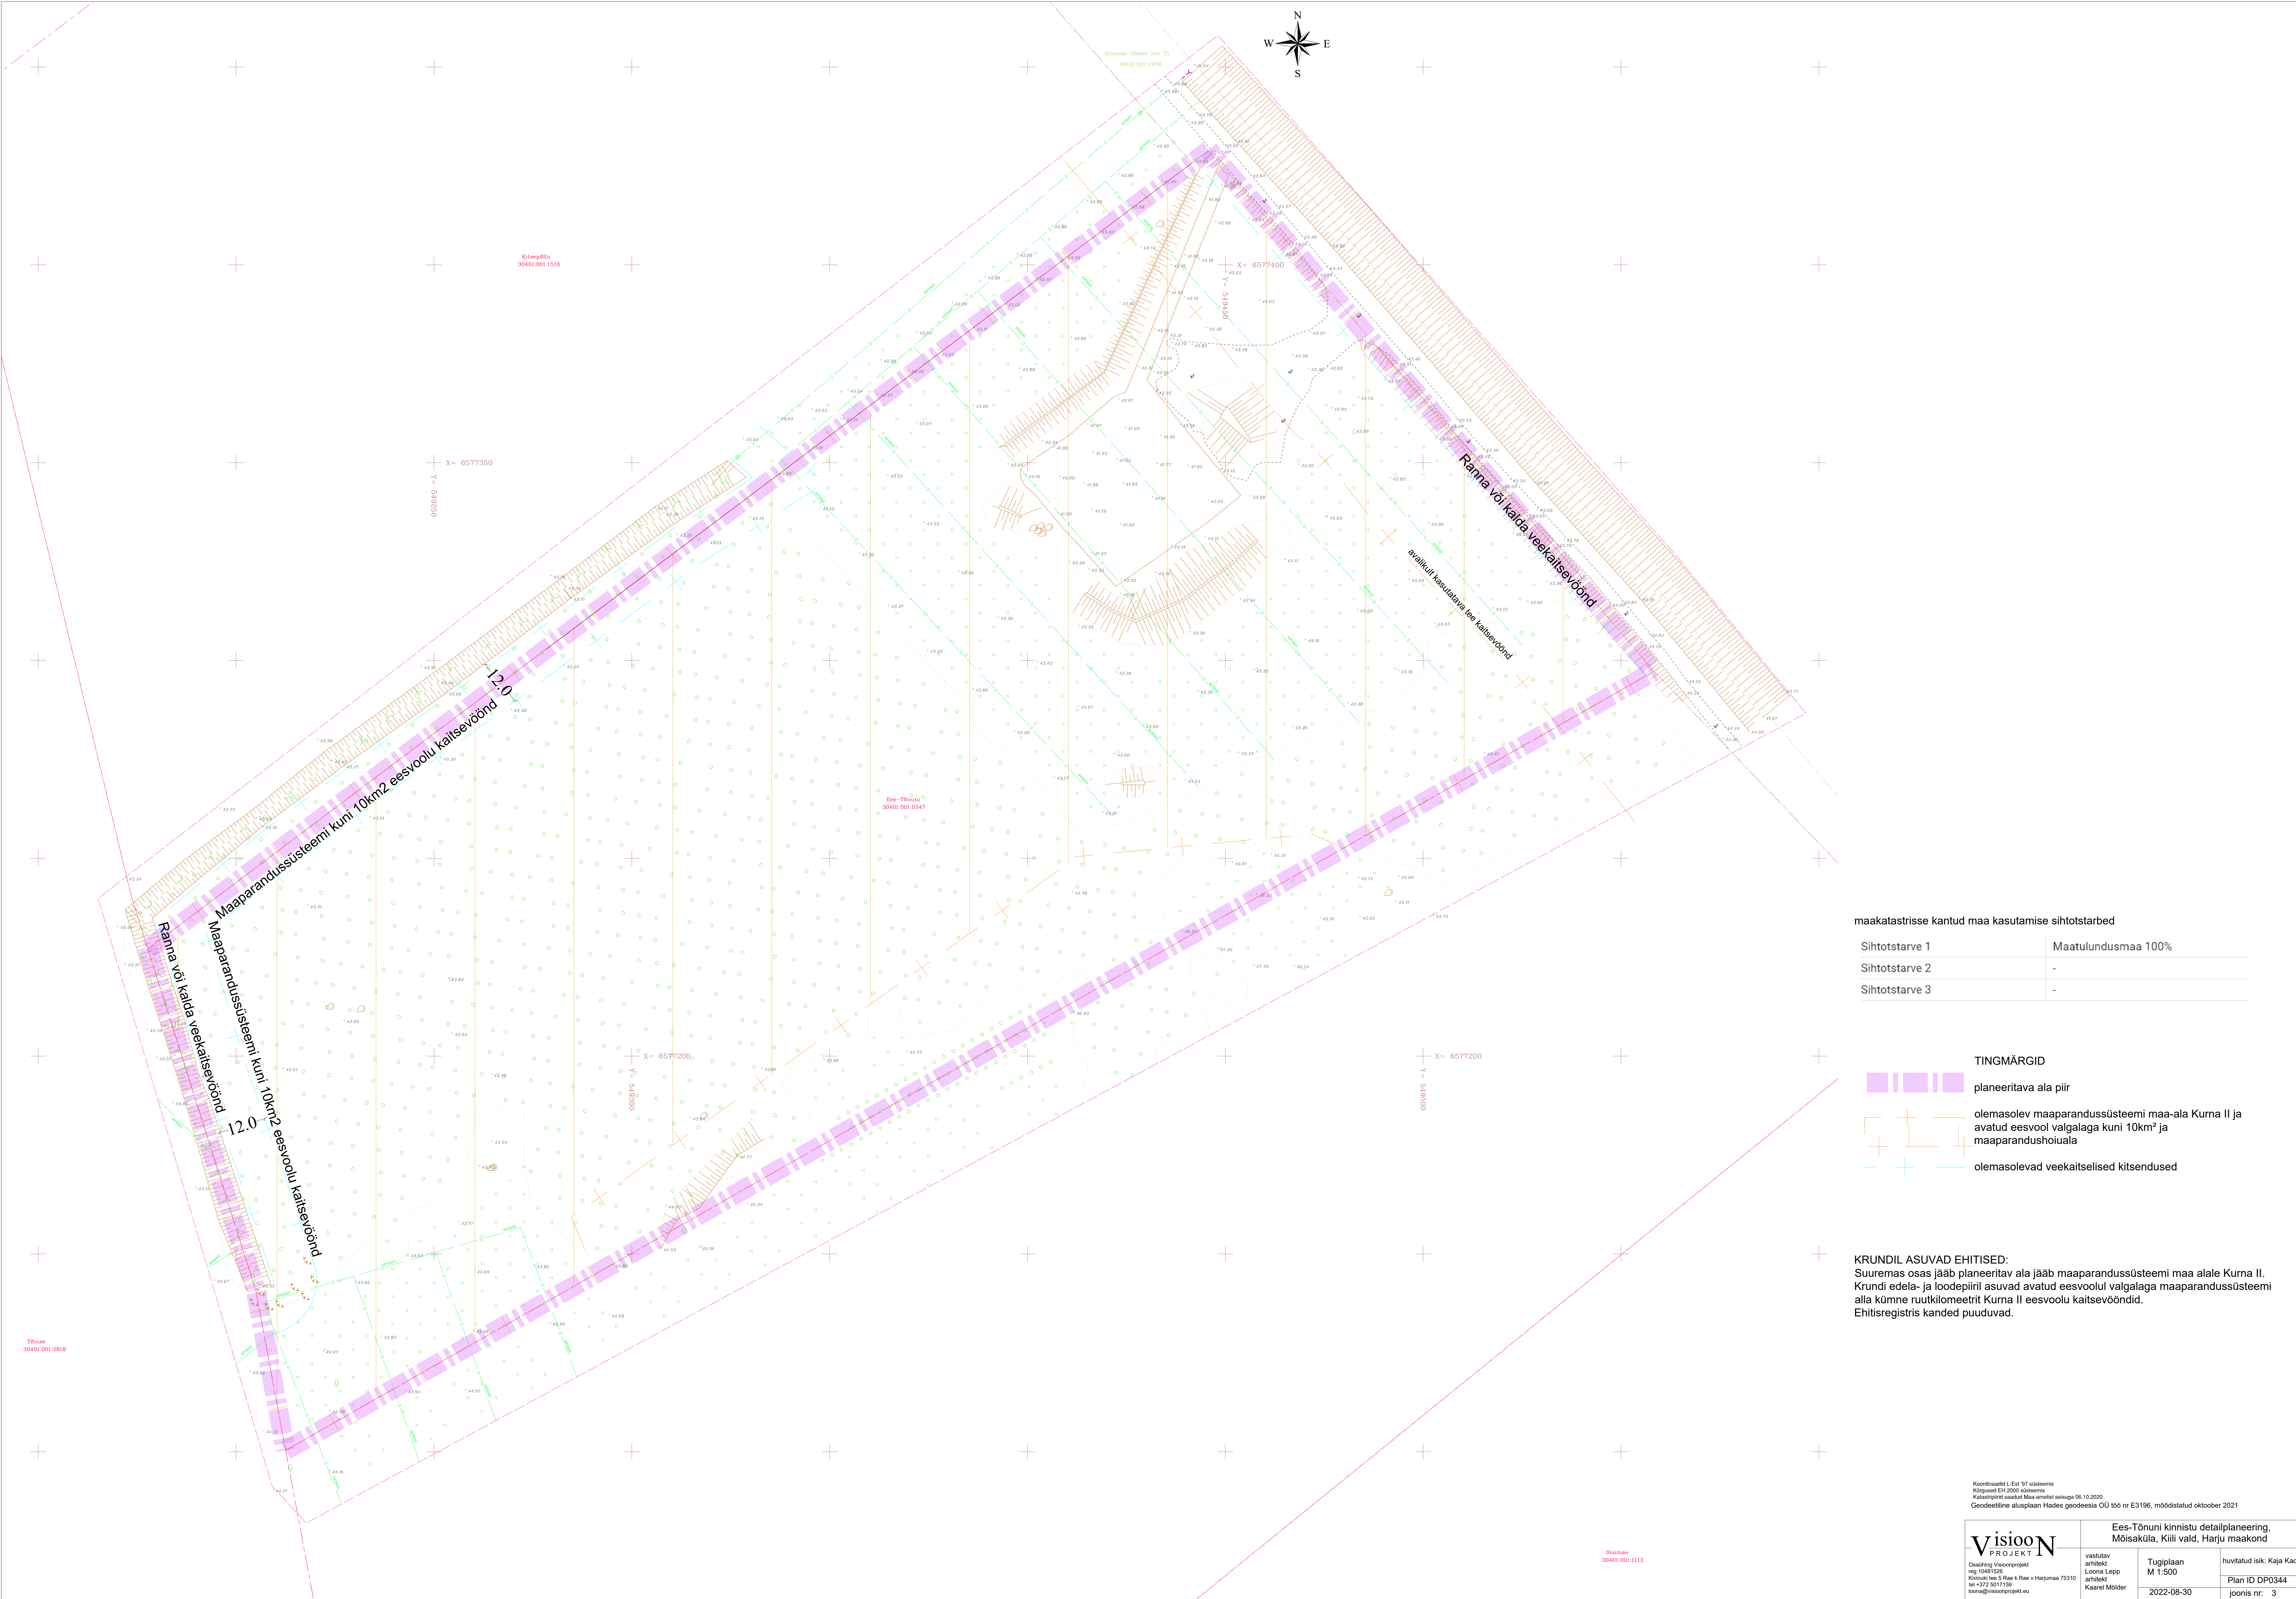

maakatastrisse kantud maa kasutamise sihtotstarbed

|                |                     |
|----------------|---------------------|
| Sihtotstarve 1 | Maatulundusmaa 100% |
| Sihtotstarve 2 | -                   |
| Sihtotstarve 3 | -                   |

TINGMÄRGID

- planeeritava ala piir
- olemasolev maaparandussüsteemi maa-ala Kurna II ja avatud eesvool valgalaga kuni 10km<sup>2</sup> ja maaparandushoiuala
- olemasolevad veekaitseks kitsendused

**KRUNDIL ASUVAD EHITISED:**  
Suuremas osas jääb planeeritav ala jääb maaparandussüsteemi maa alale Kurna II. Krundi edela- ja loodepiiri asuvad avatud eesvoolul valgalaga maaparandussüsteemi alla kümne ruutkilomeetri Kurna II eesvoolu kaitsevööndid. Ehtisregistris kanded puuduvad.

Koordinaadid L-Est '97 süsteemis  
Kõrgused EHN 2000 süsteemis  
Katsustatav maa-ala Maa-omistatav seisuga 06.10.2020  
Geodeetiline alusplaan Hades geodeesia OÜ 100 nr E3196, moodustatud oktoober 2021

|   |                                                                               |                      |                            |
|---|-------------------------------------------------------------------------------|----------------------|----------------------------|
| <b>visioon</b><br>PROJECT<br>Osuühing Visioonprojekt<br>reg 15441509<br>Kõrvald. tee 5 Rae k. Rae v. Harjumaa 75310<br>tel +372 5017150<br>loomaa@visioonprojekt.eu | Ees-Tõnuni kinnistu detailplaneering,<br>Mõisaküla, Kiili vald, Harju maakond |                      |                            |
|   | visiitav<br>arhitekt<br>Looma Lepp<br>arhitekt<br>Kaarel Mölder               | Tugiplaan<br>M 1:500 | huvitatud isik: Kaja Kadak |
|   |                                                                               | 2022-08-30           | joonis nr: 3               |
|   |                                                                               |                      |                            |