


TINGMÄRGID

- detailplaneeringu ala piir
- katastrüksuste piir
- teekaitsevöönd 30m äärmise sõiduraja servast vastavalt EhS-le
- olemasolev kergliiklustee
- tehnoõrgu kaitsevöönd
- lehtpuud
- + põõsastik
- + haljastus
- maaparandussüsteemi reguleeriv võrk
- olev sidekaabel, kaitsevöönd 1+1m
- olev sidekanalisatsioon, kaitsevöönd 1+1m
- olev sidekaabel kaitsetorus, kaitsevöönd 1+1m
- olev elikaabel, tundmatu, kaitsevöönd 1+1m
- olev madalpingekaabel, kaitsevöönd 1+1m
- olev madalpinge õhuliin, kaitsevöönd 2+2m
- olev veetorstik, kaitsevöönd 2+2m
- olev survekanalisatsioon, kaitsevöönd 2+2m
- olev B-kategooria gaasi jaotustorstik PE200, kaitsevöönd 1+1m

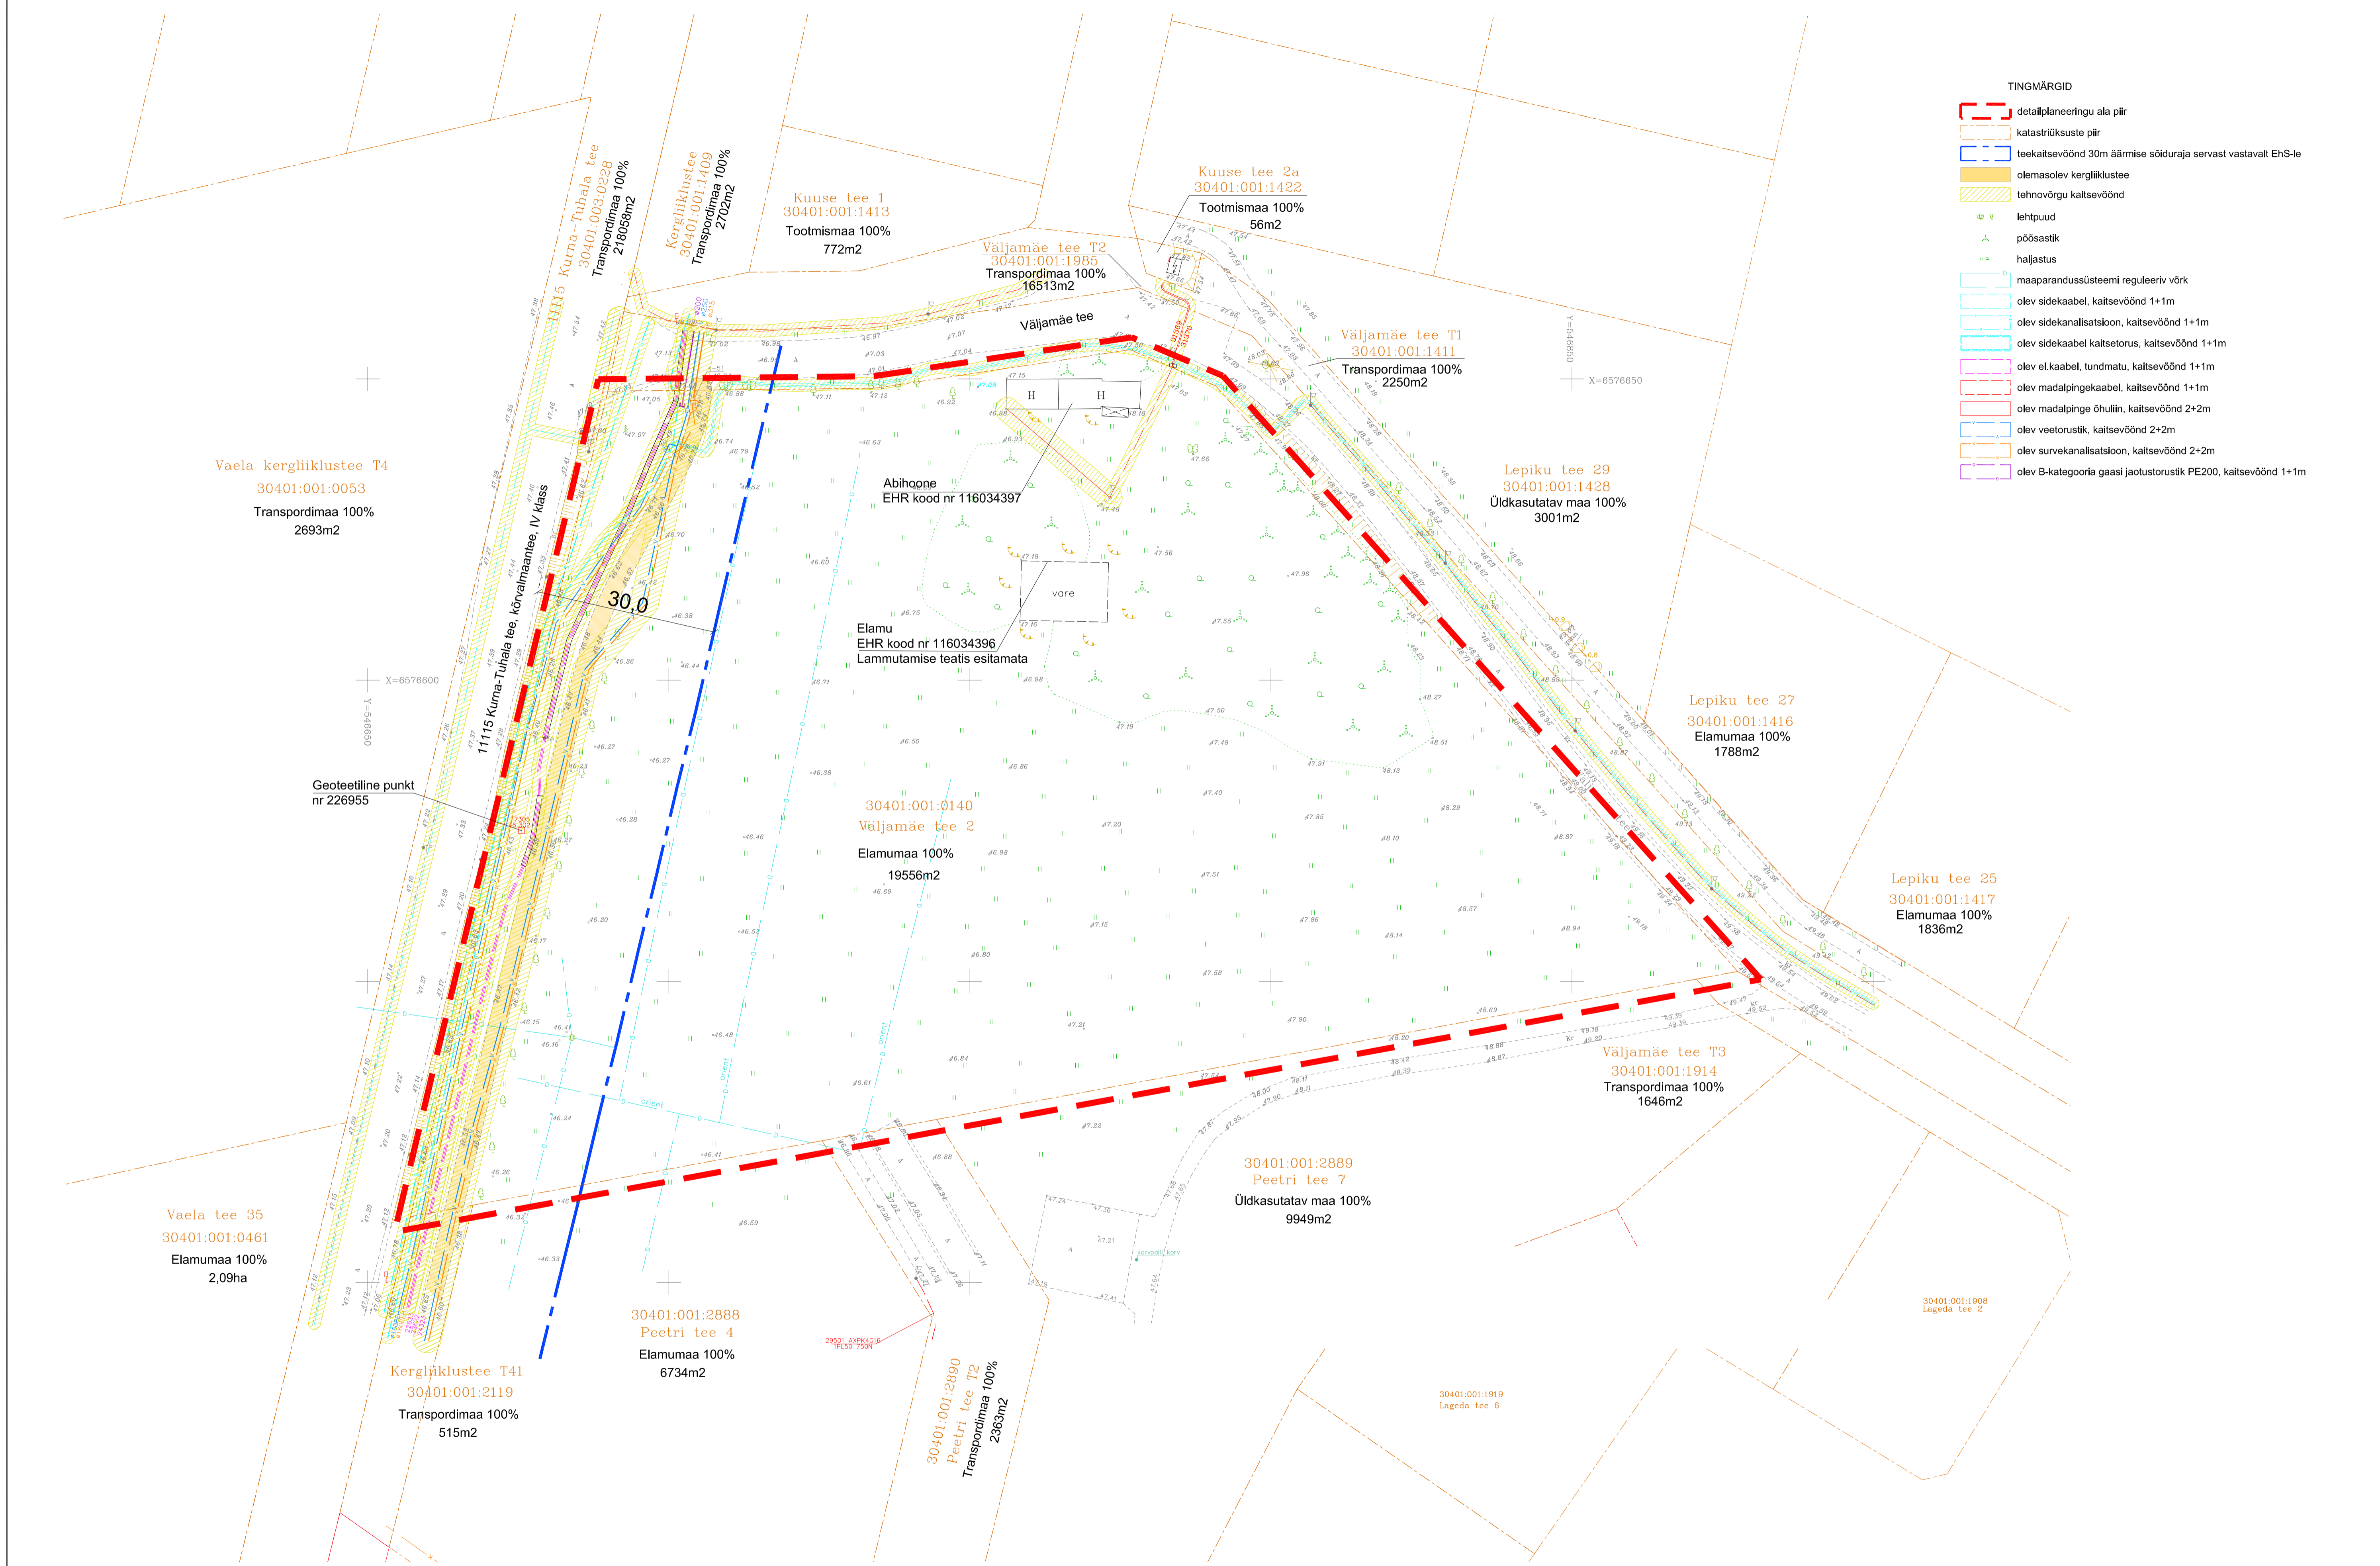

Vaela kergliiklustee T4
30401:001:0053
Transpordimaa 100%
2693m2

Kuuse tee 1
30401:001:1413
Tootmismaa 100%
772m2

Väljamäe tee T2
30401:001:1985
Transpordimaa 100%
16513m2

Kuuse tee 2a
30401:001:1422
Tootmismaa 100%
56m2

Väljamäe tee T1
30401:001:1411
Transpordimaa 100%
2250m2

Lepiku tee 29
30401:001:1428
Üldkasutatav maa 100%
3001m2

Lepiku tee 27
30401:001:1416
Elamumaa 100%
1788m2

Lepiku tee 25
30401:001:1417
Elamumaa 100%
1836m2

Väljamäe tee T3
30401:001:1914
Transpordimaa 100%
1646m2

30401:001:2889
Peetri tee 7
Üldkasutatav maa 100%
9949m2

30401:001:2888
Peetri tee 4
Elamumaa 100%
6734m2

30401:001:2890
Peetri tee T2
Transpordimaa 100%
2363m2

Kergliiklustee T41
30401:001:2119
Transpordimaa 100%
515m2

Vaela tee 35
30401:001:0461
Elamumaa 100%
2,09ha

Märkus:
Koordinaadid L-Est 97 süsteemis.
Kõrgused EH2000 süsteemis.
Piirid saadud Maa-ameti geoportaalist seisuga 05.03.2020.a.
Kihil_Piir, esitatud piirjoonte asukohad on informatiivsed.

OU AderGeo MTR reg. ECG000465 Harjumaa Kõrku vald, Kumna almeoder@gmail.com Tel.51974786, 58077391	Väljamäe tee 2 30401:001:0140	2020
	Harjumaa, Kiili vald, Vaela küla	LEHT LEHTI 1 1
Koostas A.Ader (geodeet 5)	Maa-ala plaan tehnoõrkudega	Töö nr M200220
10.03.20	M 1:500	

TELLUJA: KIILI VALLAVALITSUS	OBJEKT: VÄLJAMÄE TEE 2, VAELA KÜLA, KIILI VALD, HARJUMAA	TOO NR: 85
PROJEKT: PEETRI (aue nimega Väljamäe tee 2) DETAILPLANEERING	STAADIUM: DETAILPLANEERING	MÕÕTKAVA: 1:500
ARHITEKT: L.TALVING	JOONIS: TUGIPLAAN	JOONISE NR: DP02
PROJEKTEERIJAL: Respekt OÜ, Reg. kood 11072103, Suur-Sõjamäe 10a, Tallinn; Tel.: 52 13 315 e-mail: respekt@arhitektid.ee	V.ARHITEKT: M.AUS	KUUPÄEV: 10.04.2020